






מגרש:	29	בניין:	292
טיפוס:	קומה:	9	מס' חדרים:

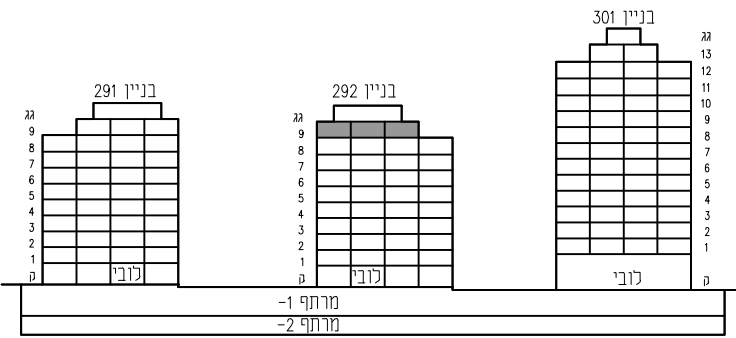

חוקר סכמטי

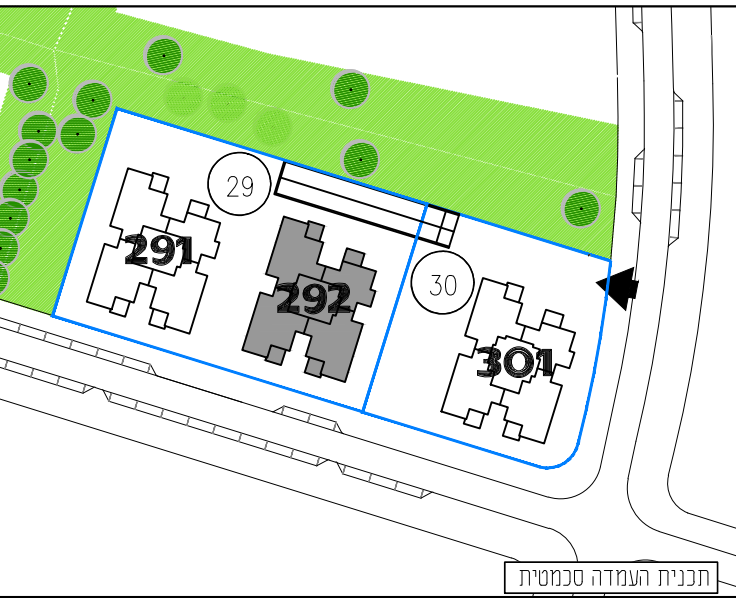

תכנית העמדה סכמטית

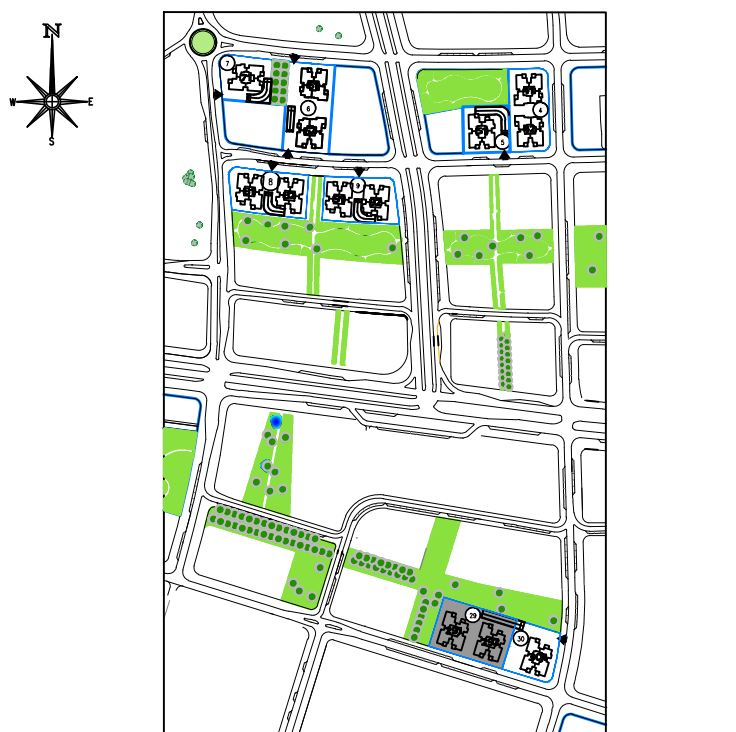

תכנית העמדה סכמטית

קנה מידה:	1 : 100	מהדורה:	06
-----------	---------	---------	----


- גיליון מספר 1, הערות ומקרא הינו חלק בלתי נפרד מגיליון זה.

אדריכלות:


**לאה רובנוקו**  
**אדריכלים בע"מ**

רח' הברזל 328, בית אחדות תל אביב

מספר גיליון:	10	תאריך:	06.04.2021
--------------	----	--------	------------

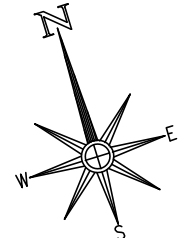

PH3	קומה	5 חדרים
37	מספר דירה	9
בניין 292		

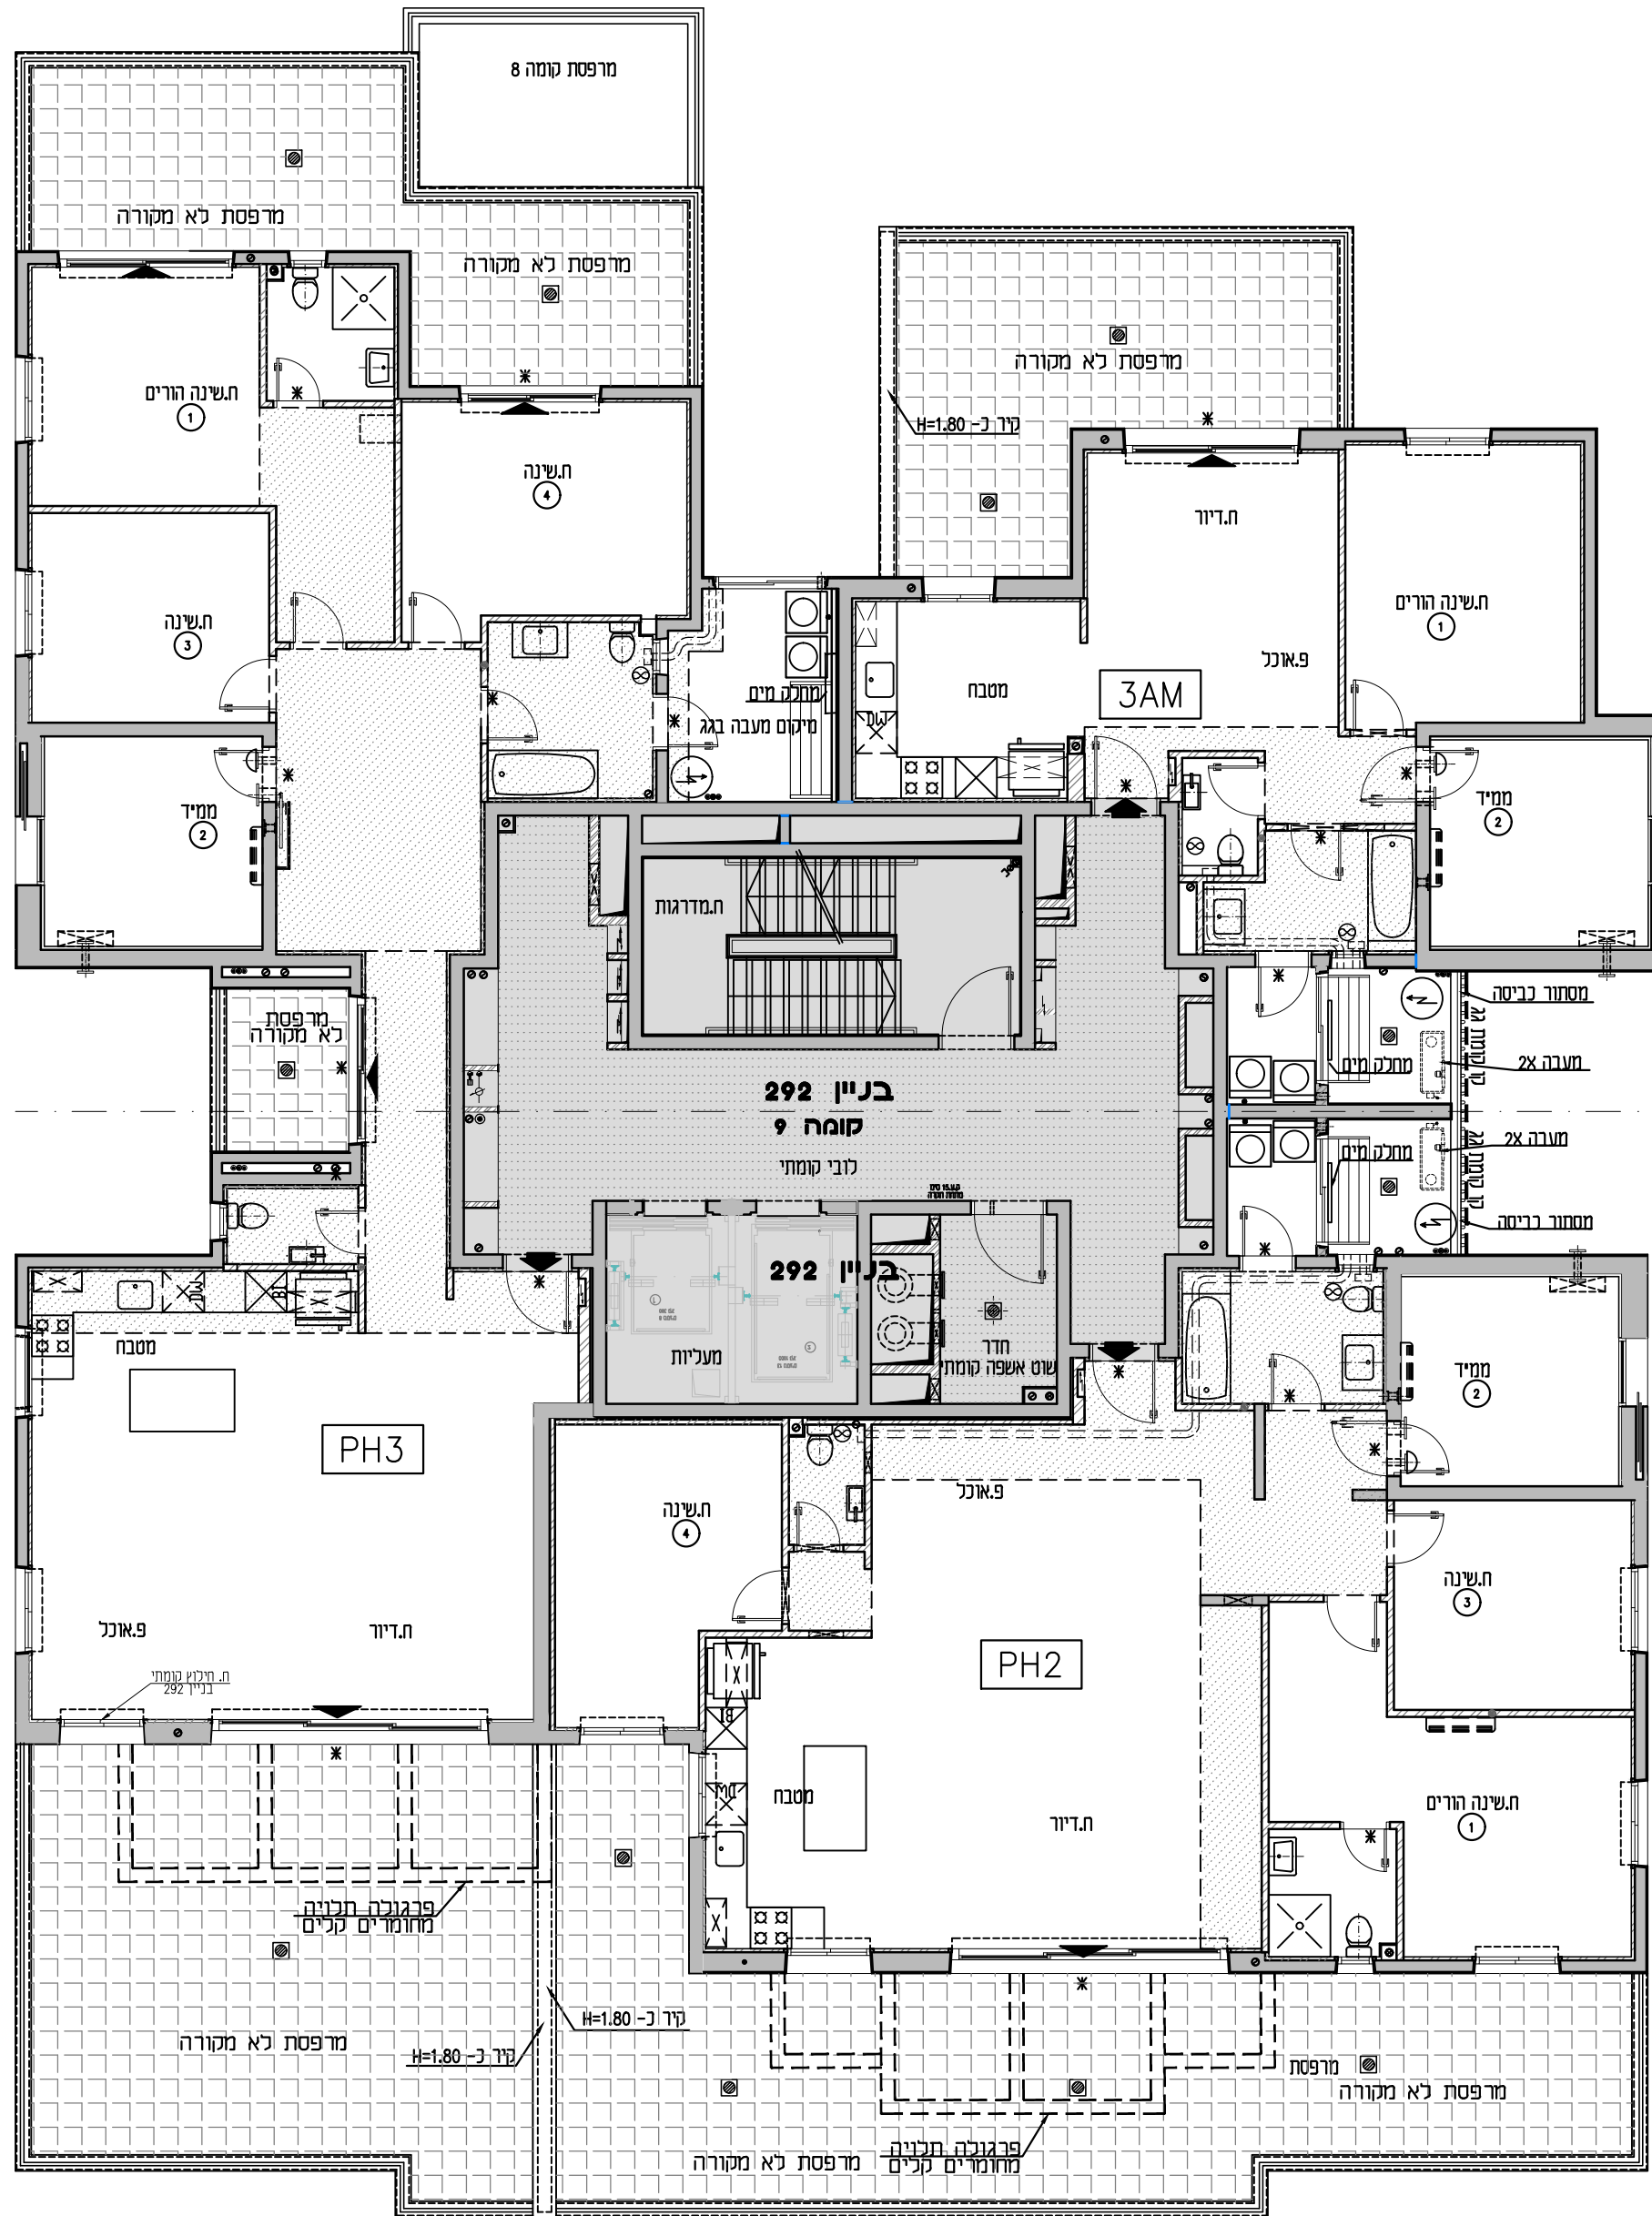

3AM	קומה	3 חדרים
38	מספר דירה	9
בניין 292		

PH2	קומה	5 חדרים
36	מספר דירה	9
בניין 292		