




א.מ.ד.ס.
מתחמי הסביונים
ראשון לציון
מחיר למשתכן


דניה סיבוס
SMART CONSTRUCTION

מגרש: 30 בניין: 301


טיפוס: קומה: 13 מס חדרים:

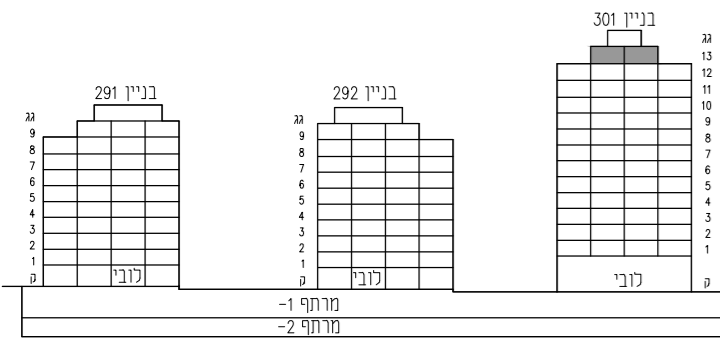

חצר סכמטי

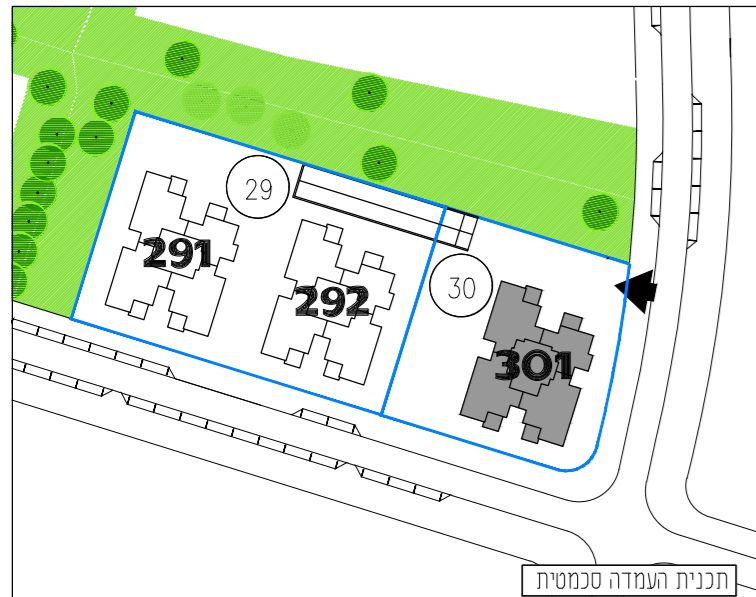

תכנית העמדה סכמטית

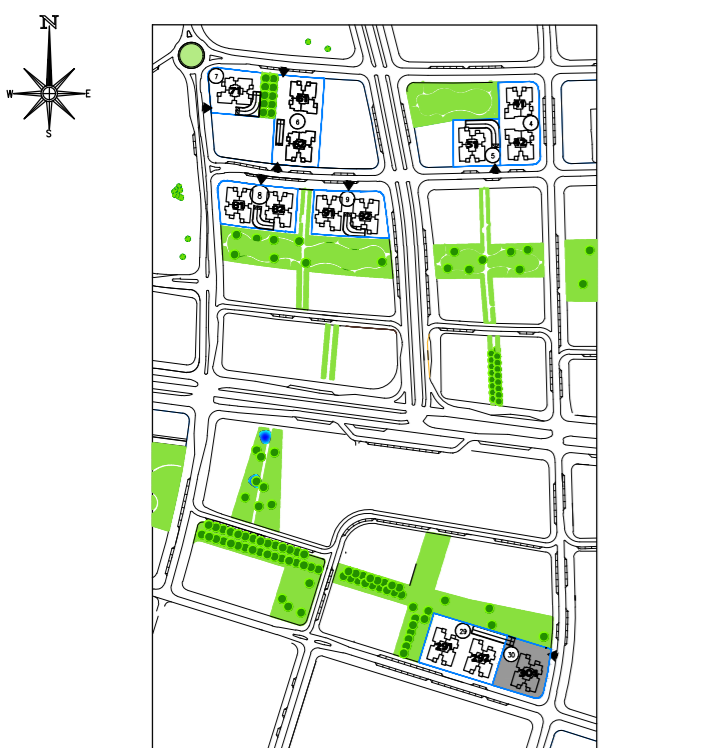

תכנית העמדה סכמטית

קנה מידה: 1 : 100 מהדורה: 06


- גיליון מספר 1, הערות ומקרא הינו חלק בלתי נפרד מגיליון זה.

אדריכות:


לאה רובננקו
אדריכלים בע"מ

רח' הברזל 328 כנית אחדות תל אביב

מספר גיליון: 11 תאריך: 06.04.2021

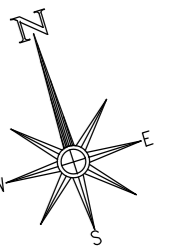

PH4M 5 חדרים	
מספר דירה	קומה
49	13
בניין 301	

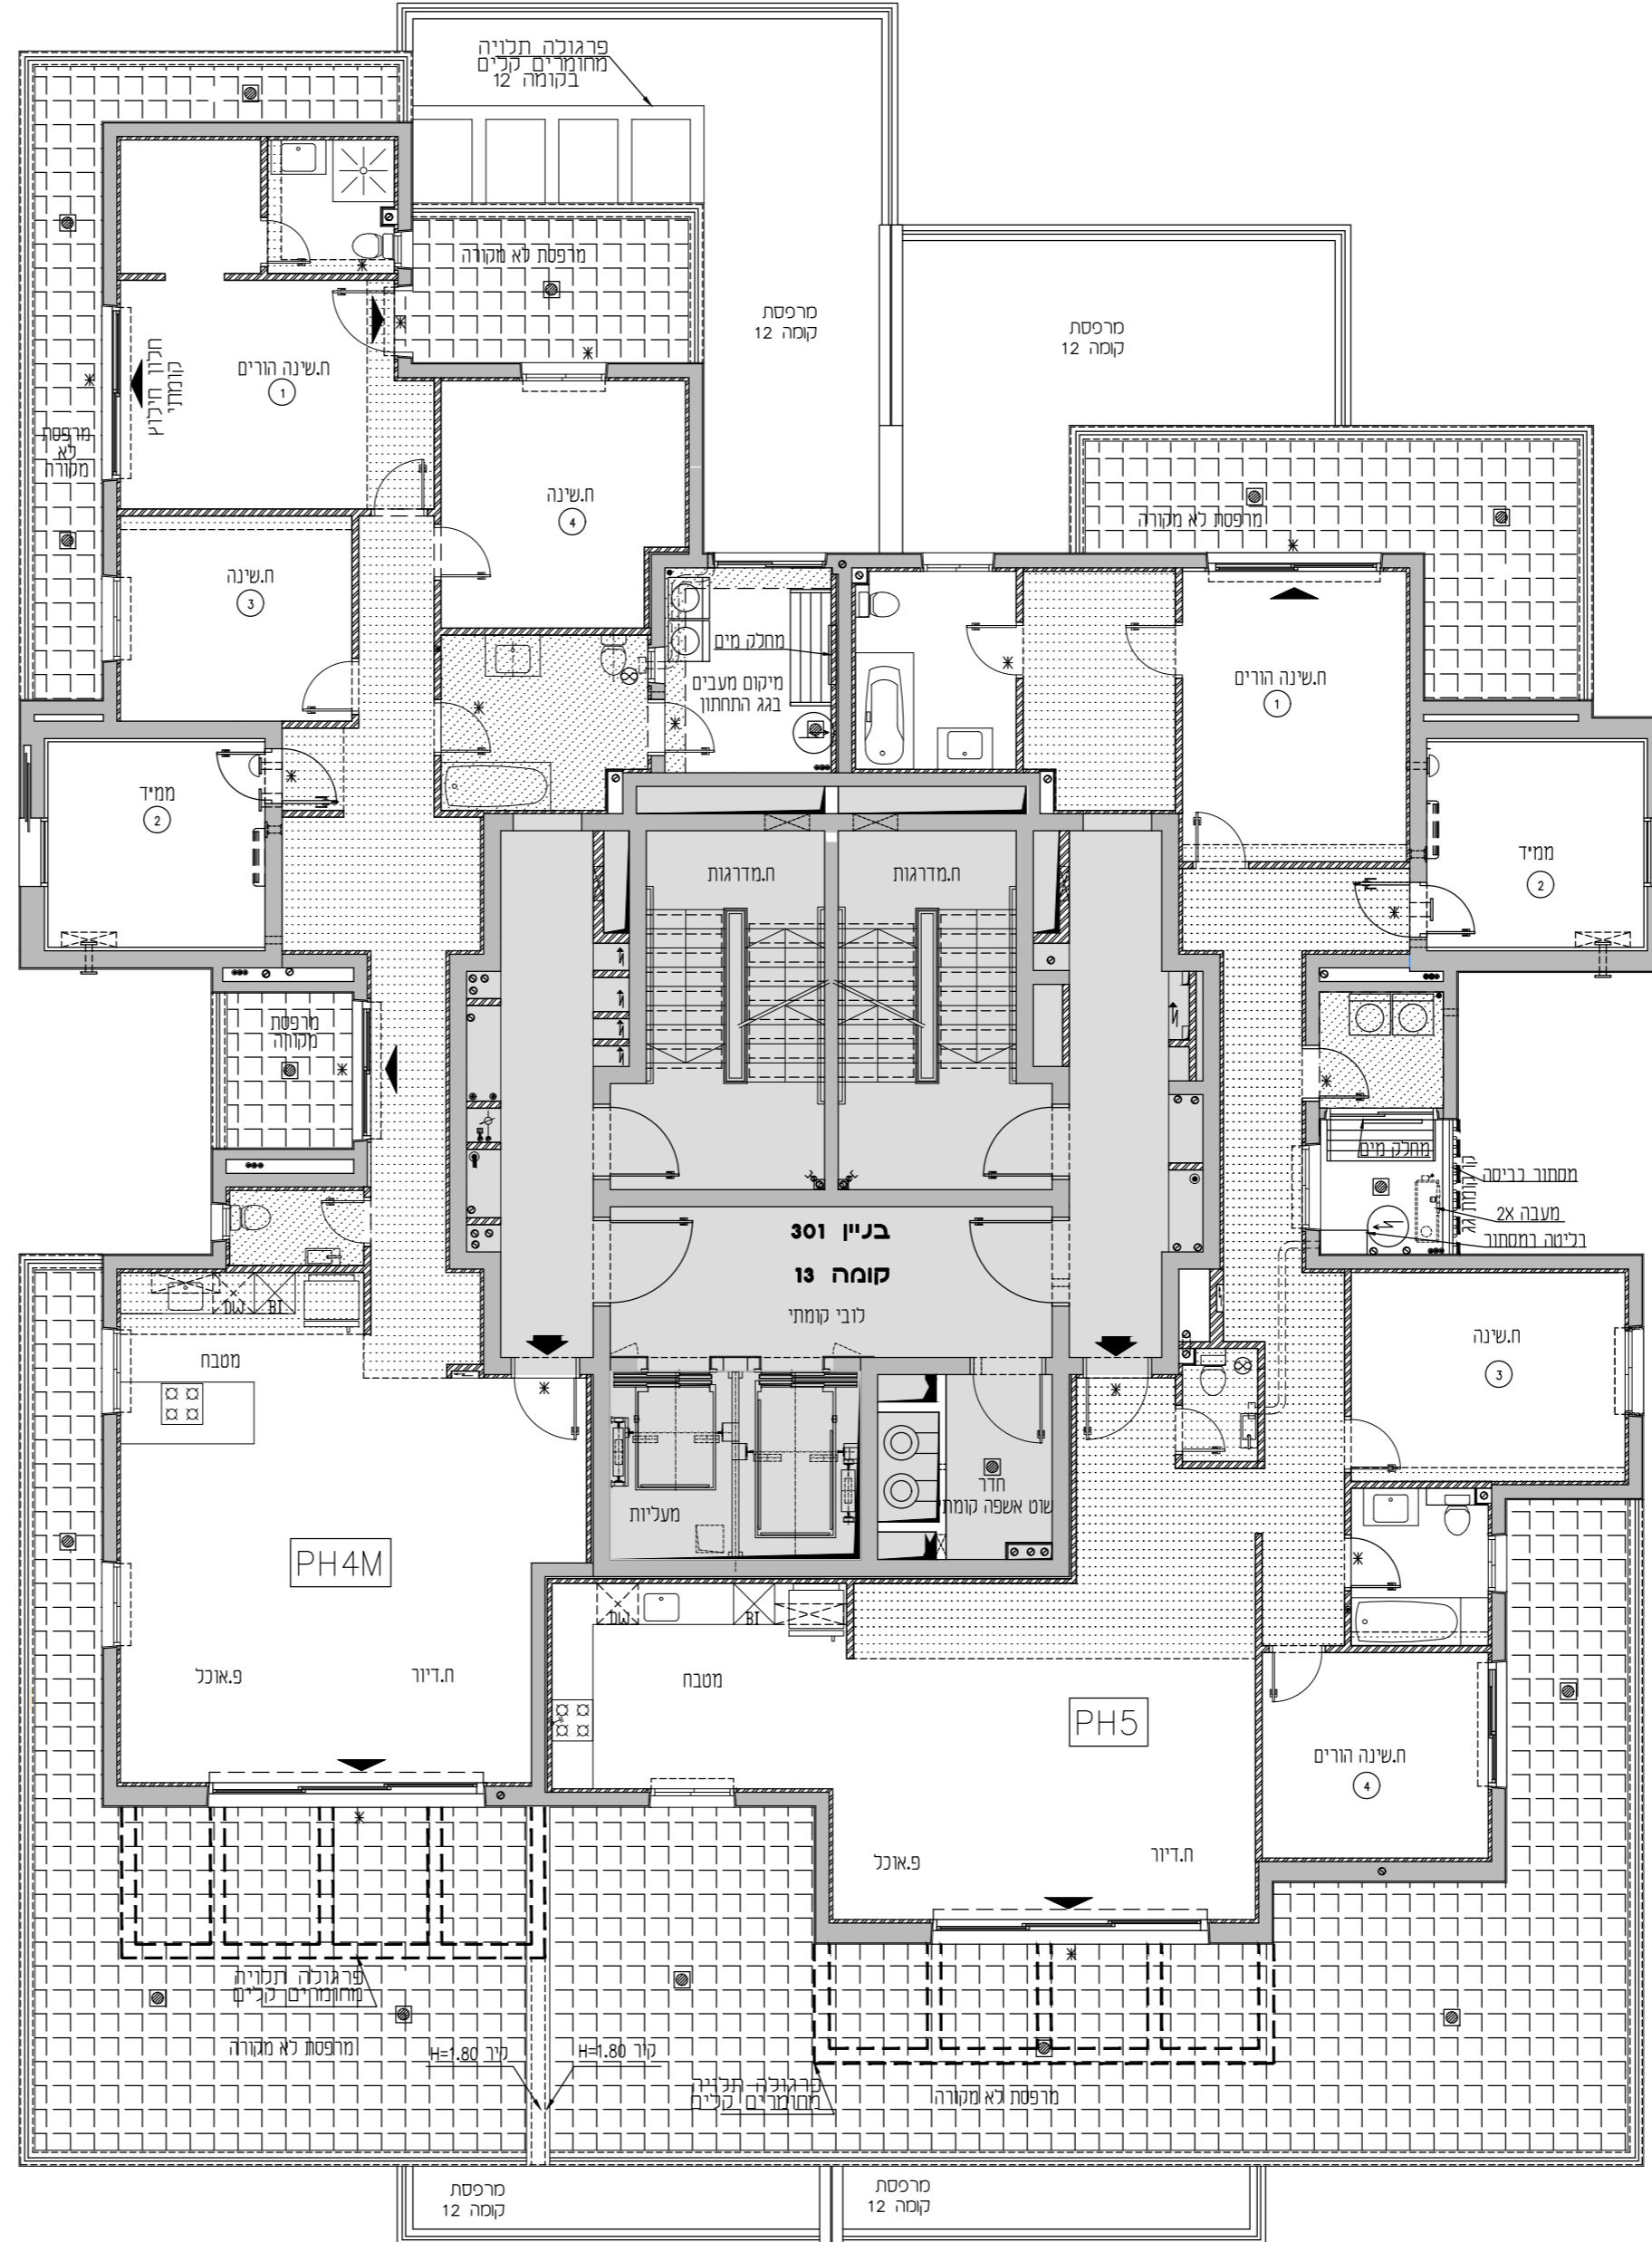

PH5 5 חדרים	
מספר דירה	קומה
50	13
בניין 301	