





**א.ב.ד.ס.**  
מתחמי הסביונים  
ראשון לציון  
מחיר למשתכן

מגרש: 4 בניין: 42


טיפוס: קומה: 9 חסי חדרים:

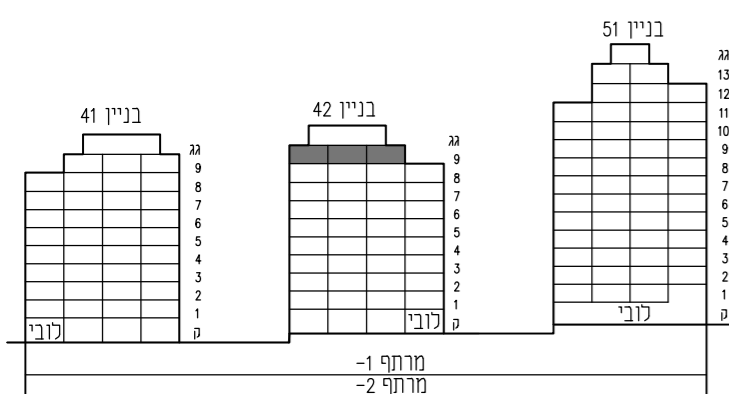

תחך סכמטי

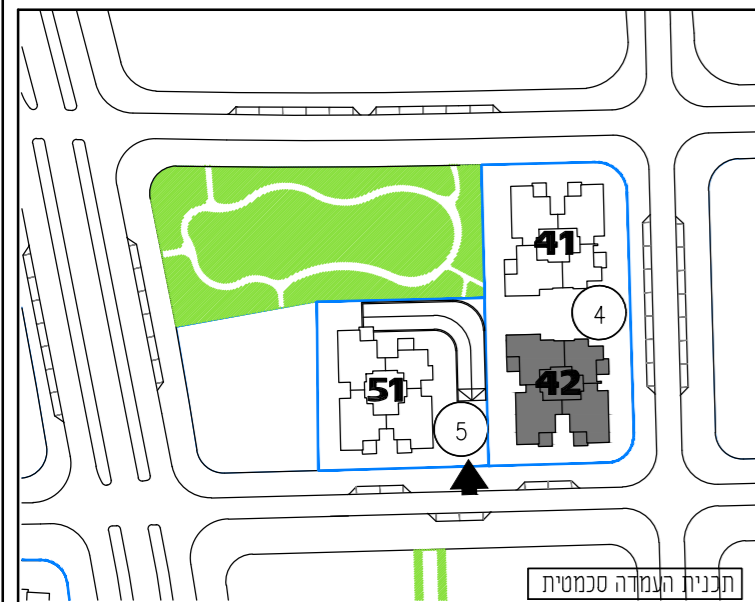

תכנית העמדה סכמטית

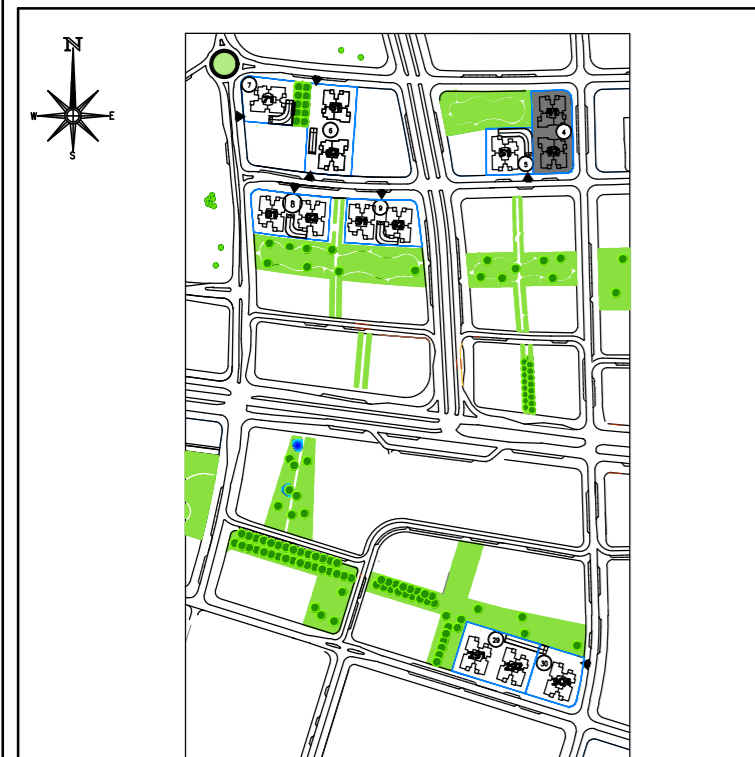

תכנית העמדה סכמטית

קנה מידה: 1 : 100 מהדורה: 06



- גיליון מספר 1, הערות ומקרא הינו חלק בלתי נפרד מגיליון זה.

לאה רובנקו  
אדריכלים בע"מ

אדריכלות:

רח' הברזל 328 כנית אחדות תל אביב

מספר גיליון: 09 תאריך: 06.04.2021

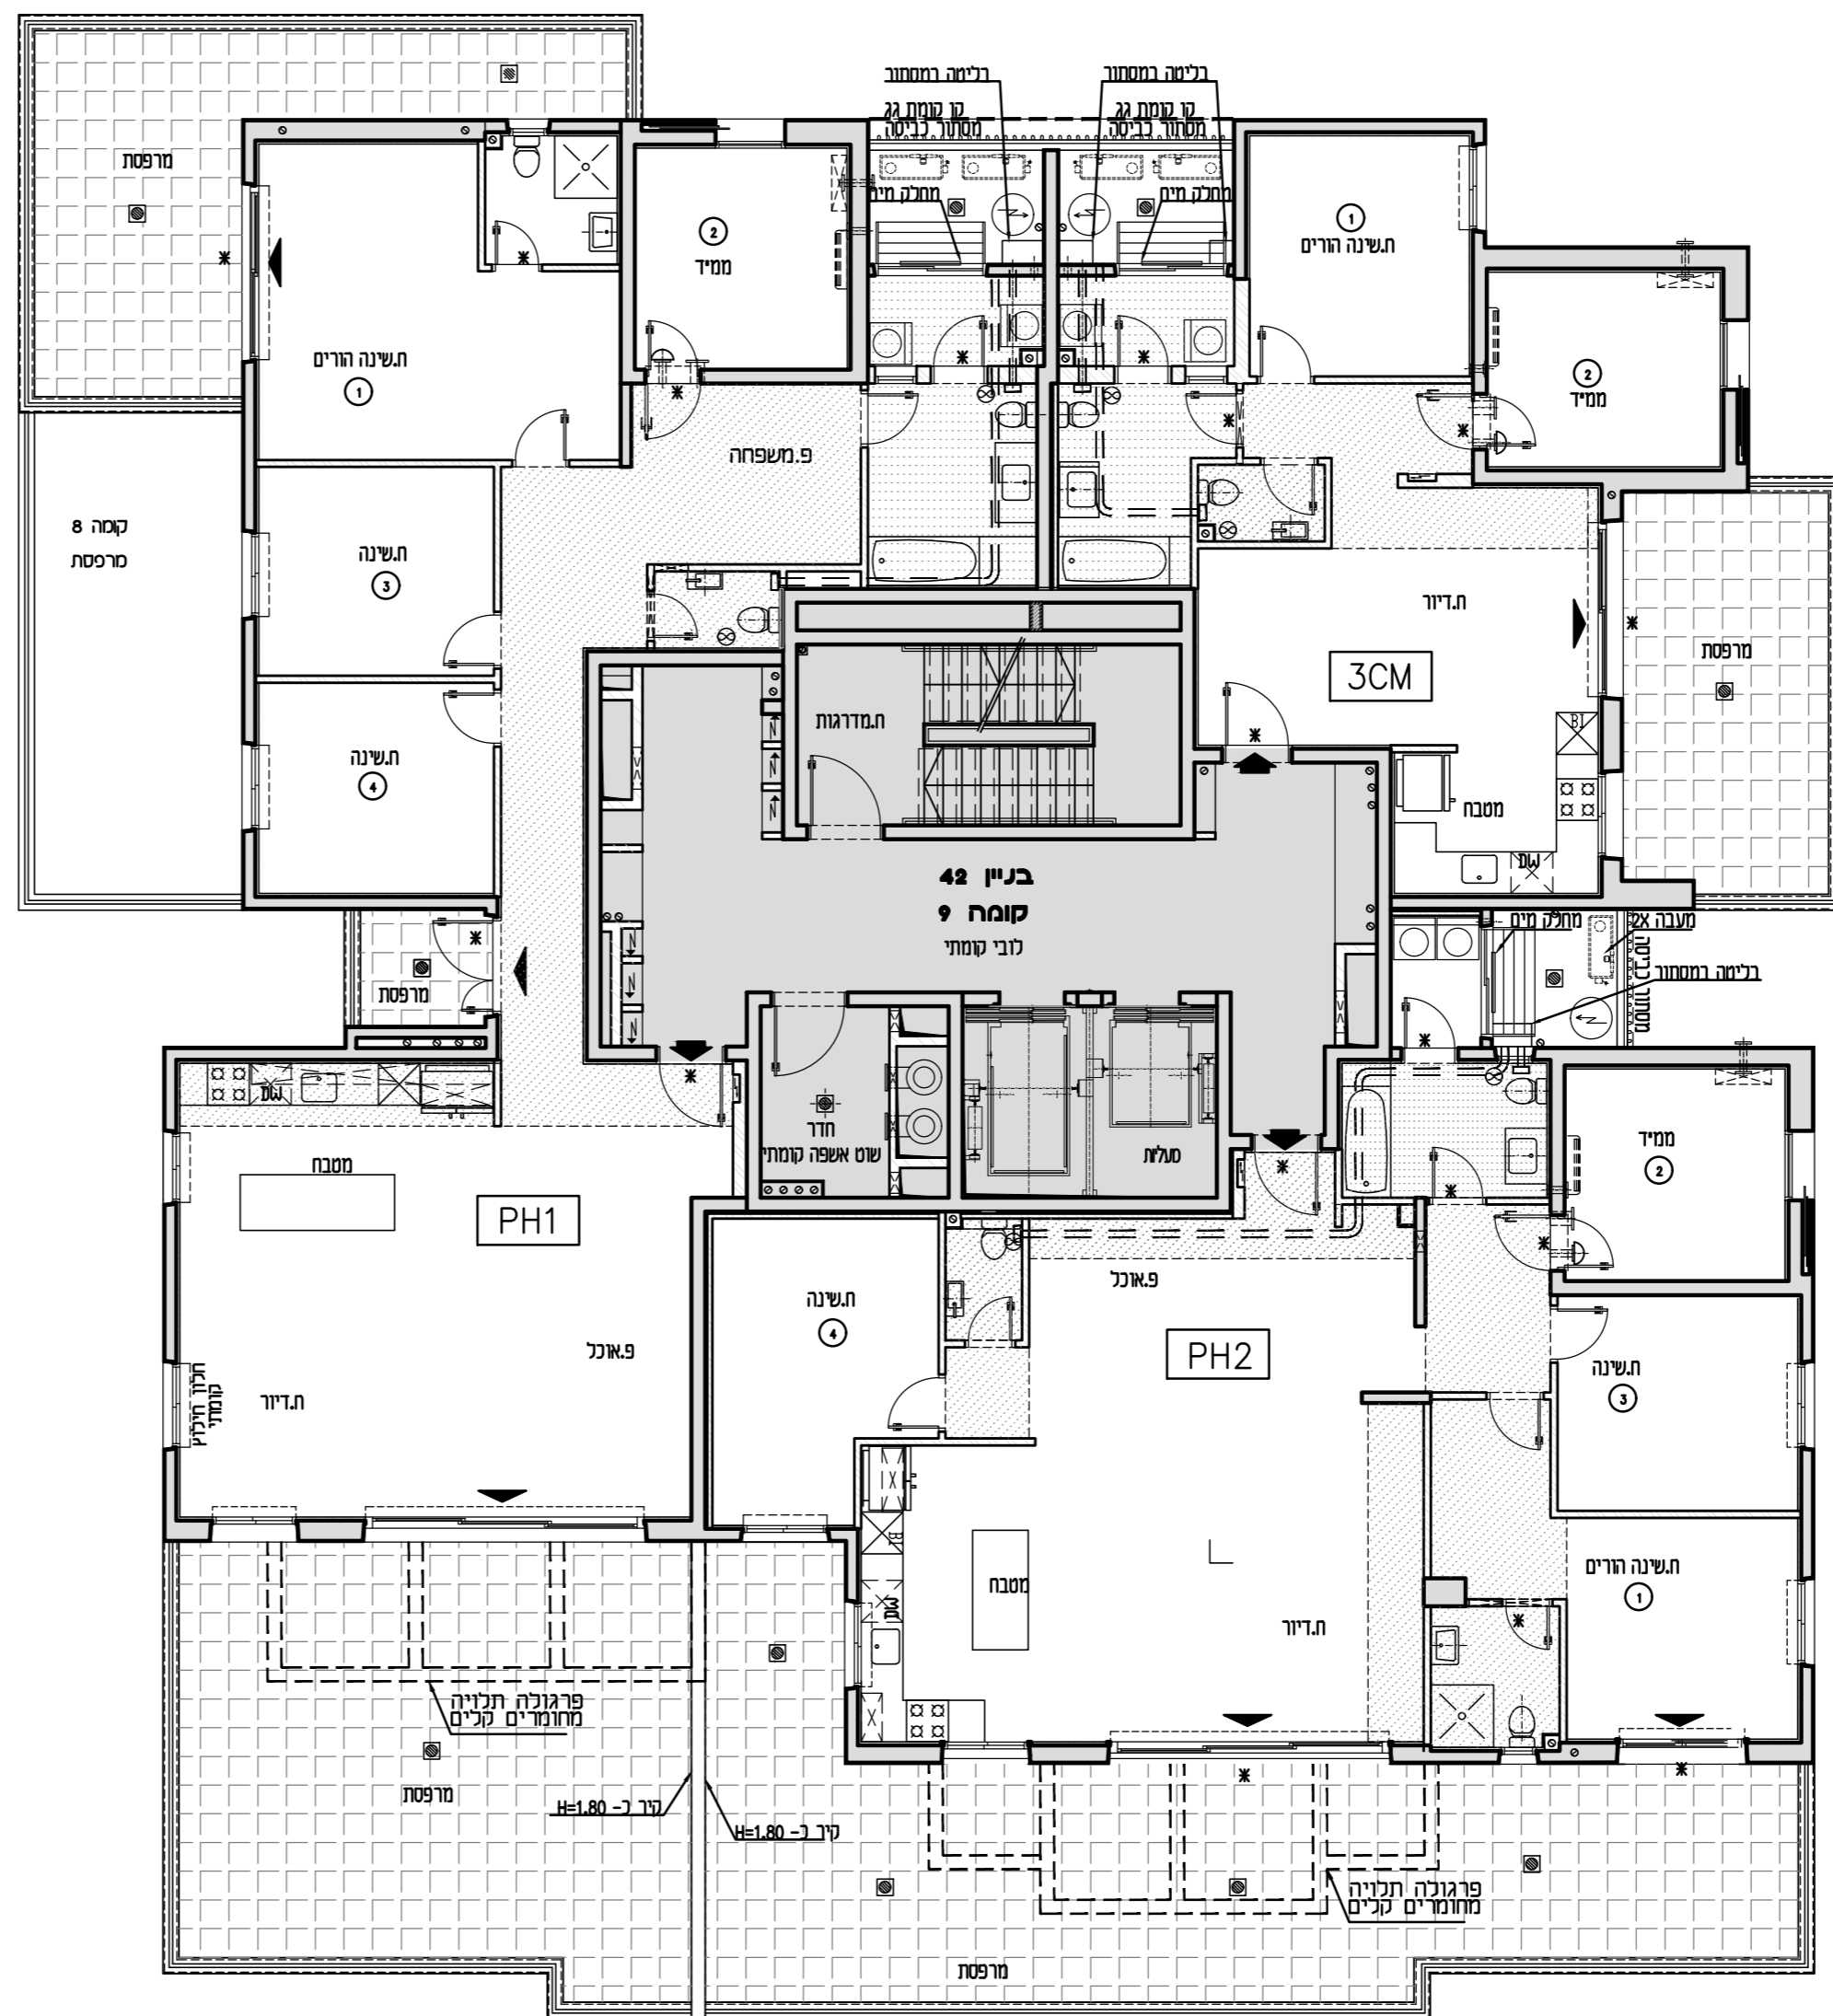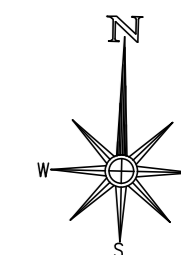

3 חדרים	3CM קומה
מספר דירה	9
38	9
בניין 42	

5 חדרים	PH1 קומה
מספר דירה	9
37	9
בניין 42	

5 חדרים	PH2 קומה
מספר דירה	9
36	9
בניין 42	