



3A1M 3 חדרים	
מספר דירה	קומה
43	11
בניין 51	


מגרש: 5	בניין: 51
טיפוס: 3A1M	קומה: 11
מס' חדרים: 3	

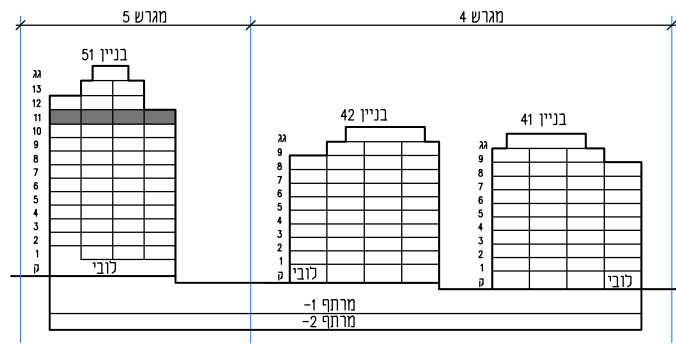

חתך סכמטי

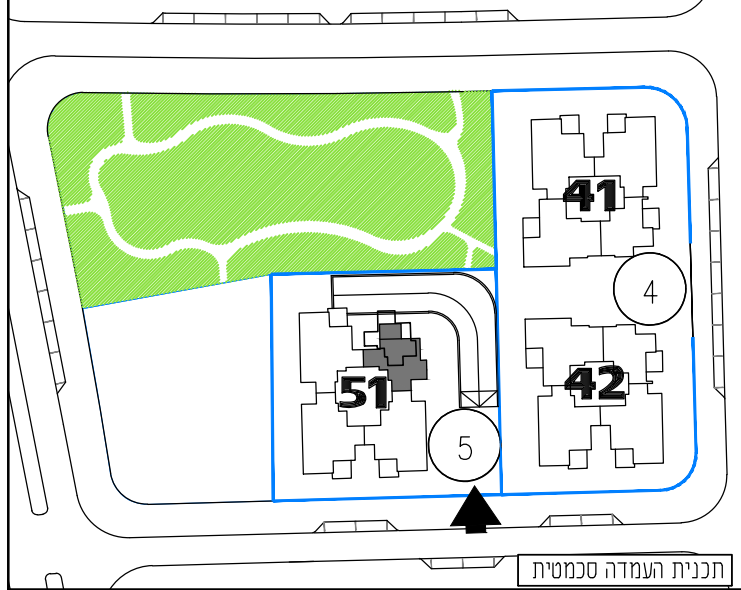

תכנית העמדה סכמטית

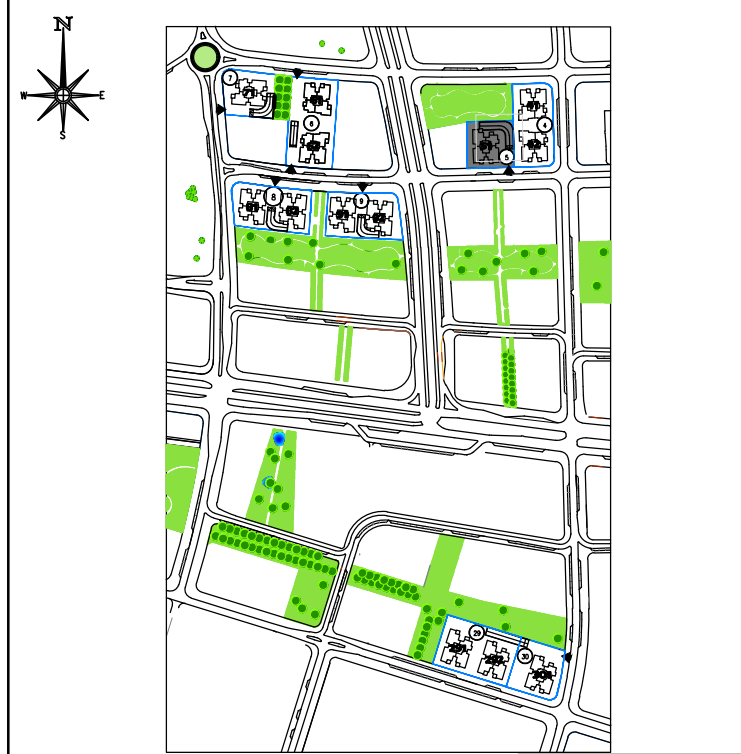


תכנית העמדה סכמטית

קנה מידה: 1 : 50	מהדורה: 06
------------------	------------


- גיליון מספר 1, הערות ומקרא הינו חלק בלתי נפרד מגיליון זה.

אדריכלות: **לאה רובנקו**
אדריכלים בע"מ
רח' הברזל 32B נבית אחדות תל אביב

מספר גיליון: 00	תאריך: 06.04.2021
-----------------	-------------------

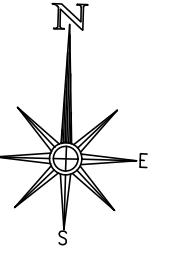

1226

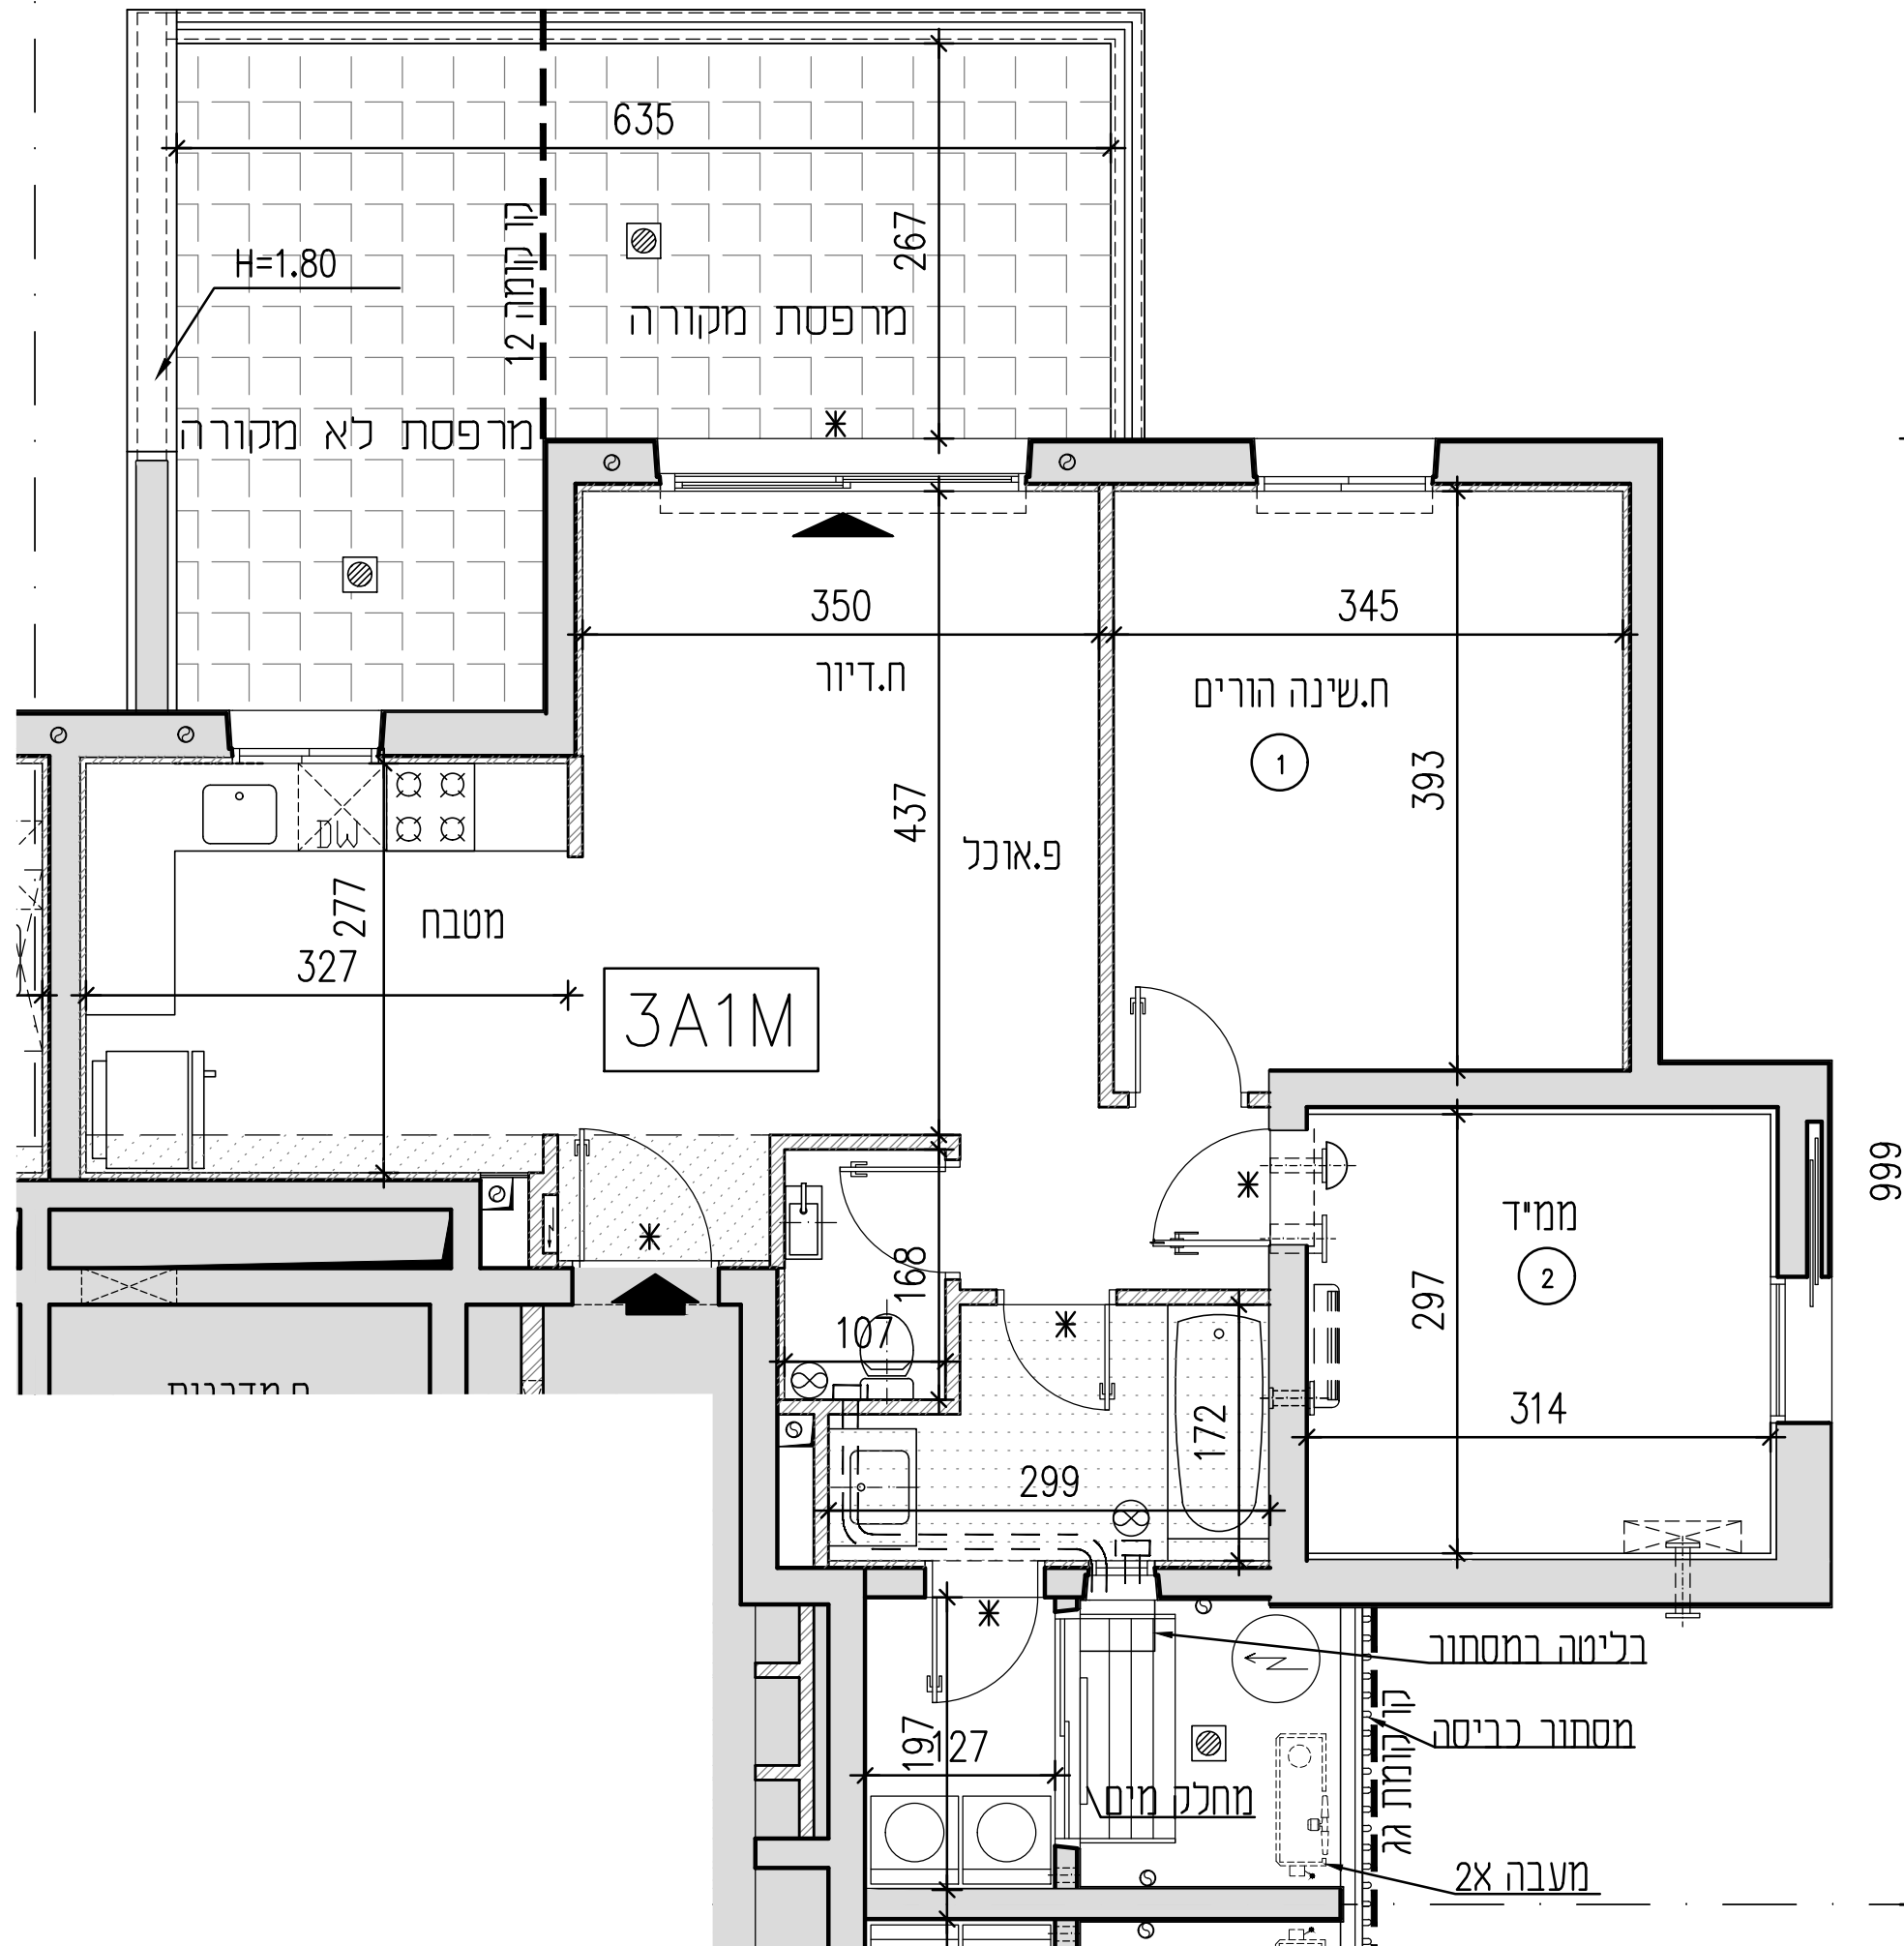

999

בלימה רחמסחור
מסחור כריסה
מחלק מים
מעבה 2x