



מגרש: 5 בניין: 51

טיפוס: קומה: 12 מס' חדרים:

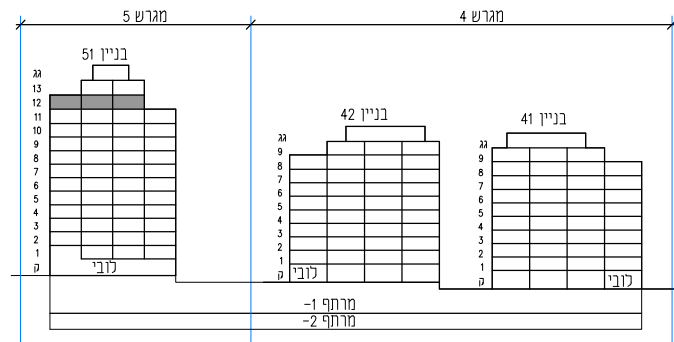

חתך סכמתי

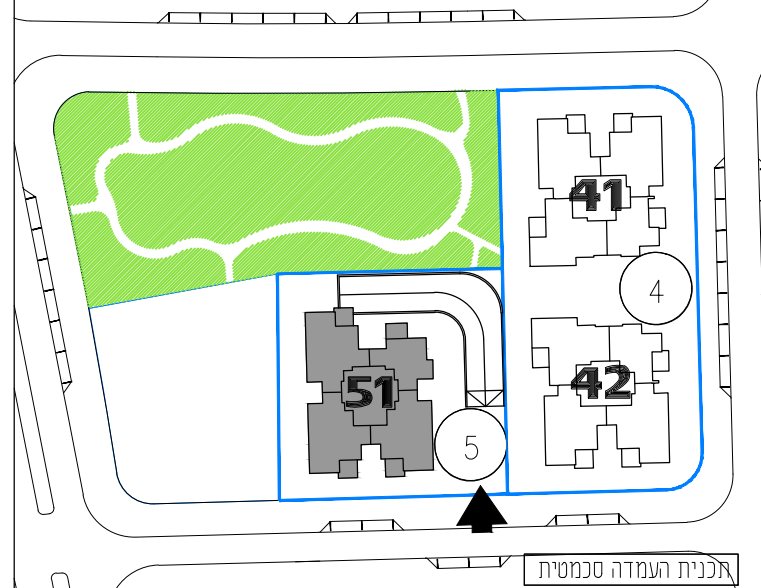


קנה מידה: 1 : 100 מהדורה: 06

- גיליון מספר 1, הערות ומקרא הינו חלק בלתי נפרד מגיליון זה.


אדריכלות: **לאה רובננקו**  
**אדריכלים בע"מ**  
רח' הברזל 328, בניית אחדות תל אביב

מספר גיליון: 12 תאריך: 06.04.2021

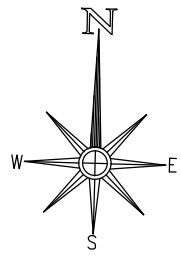

3 חדרים	3A1 קומה
מספר דירה	12
46	12
בניין 51	

5 חדרים	MPH4 קומה
מספר דירה	12
45	12
בניין 51	

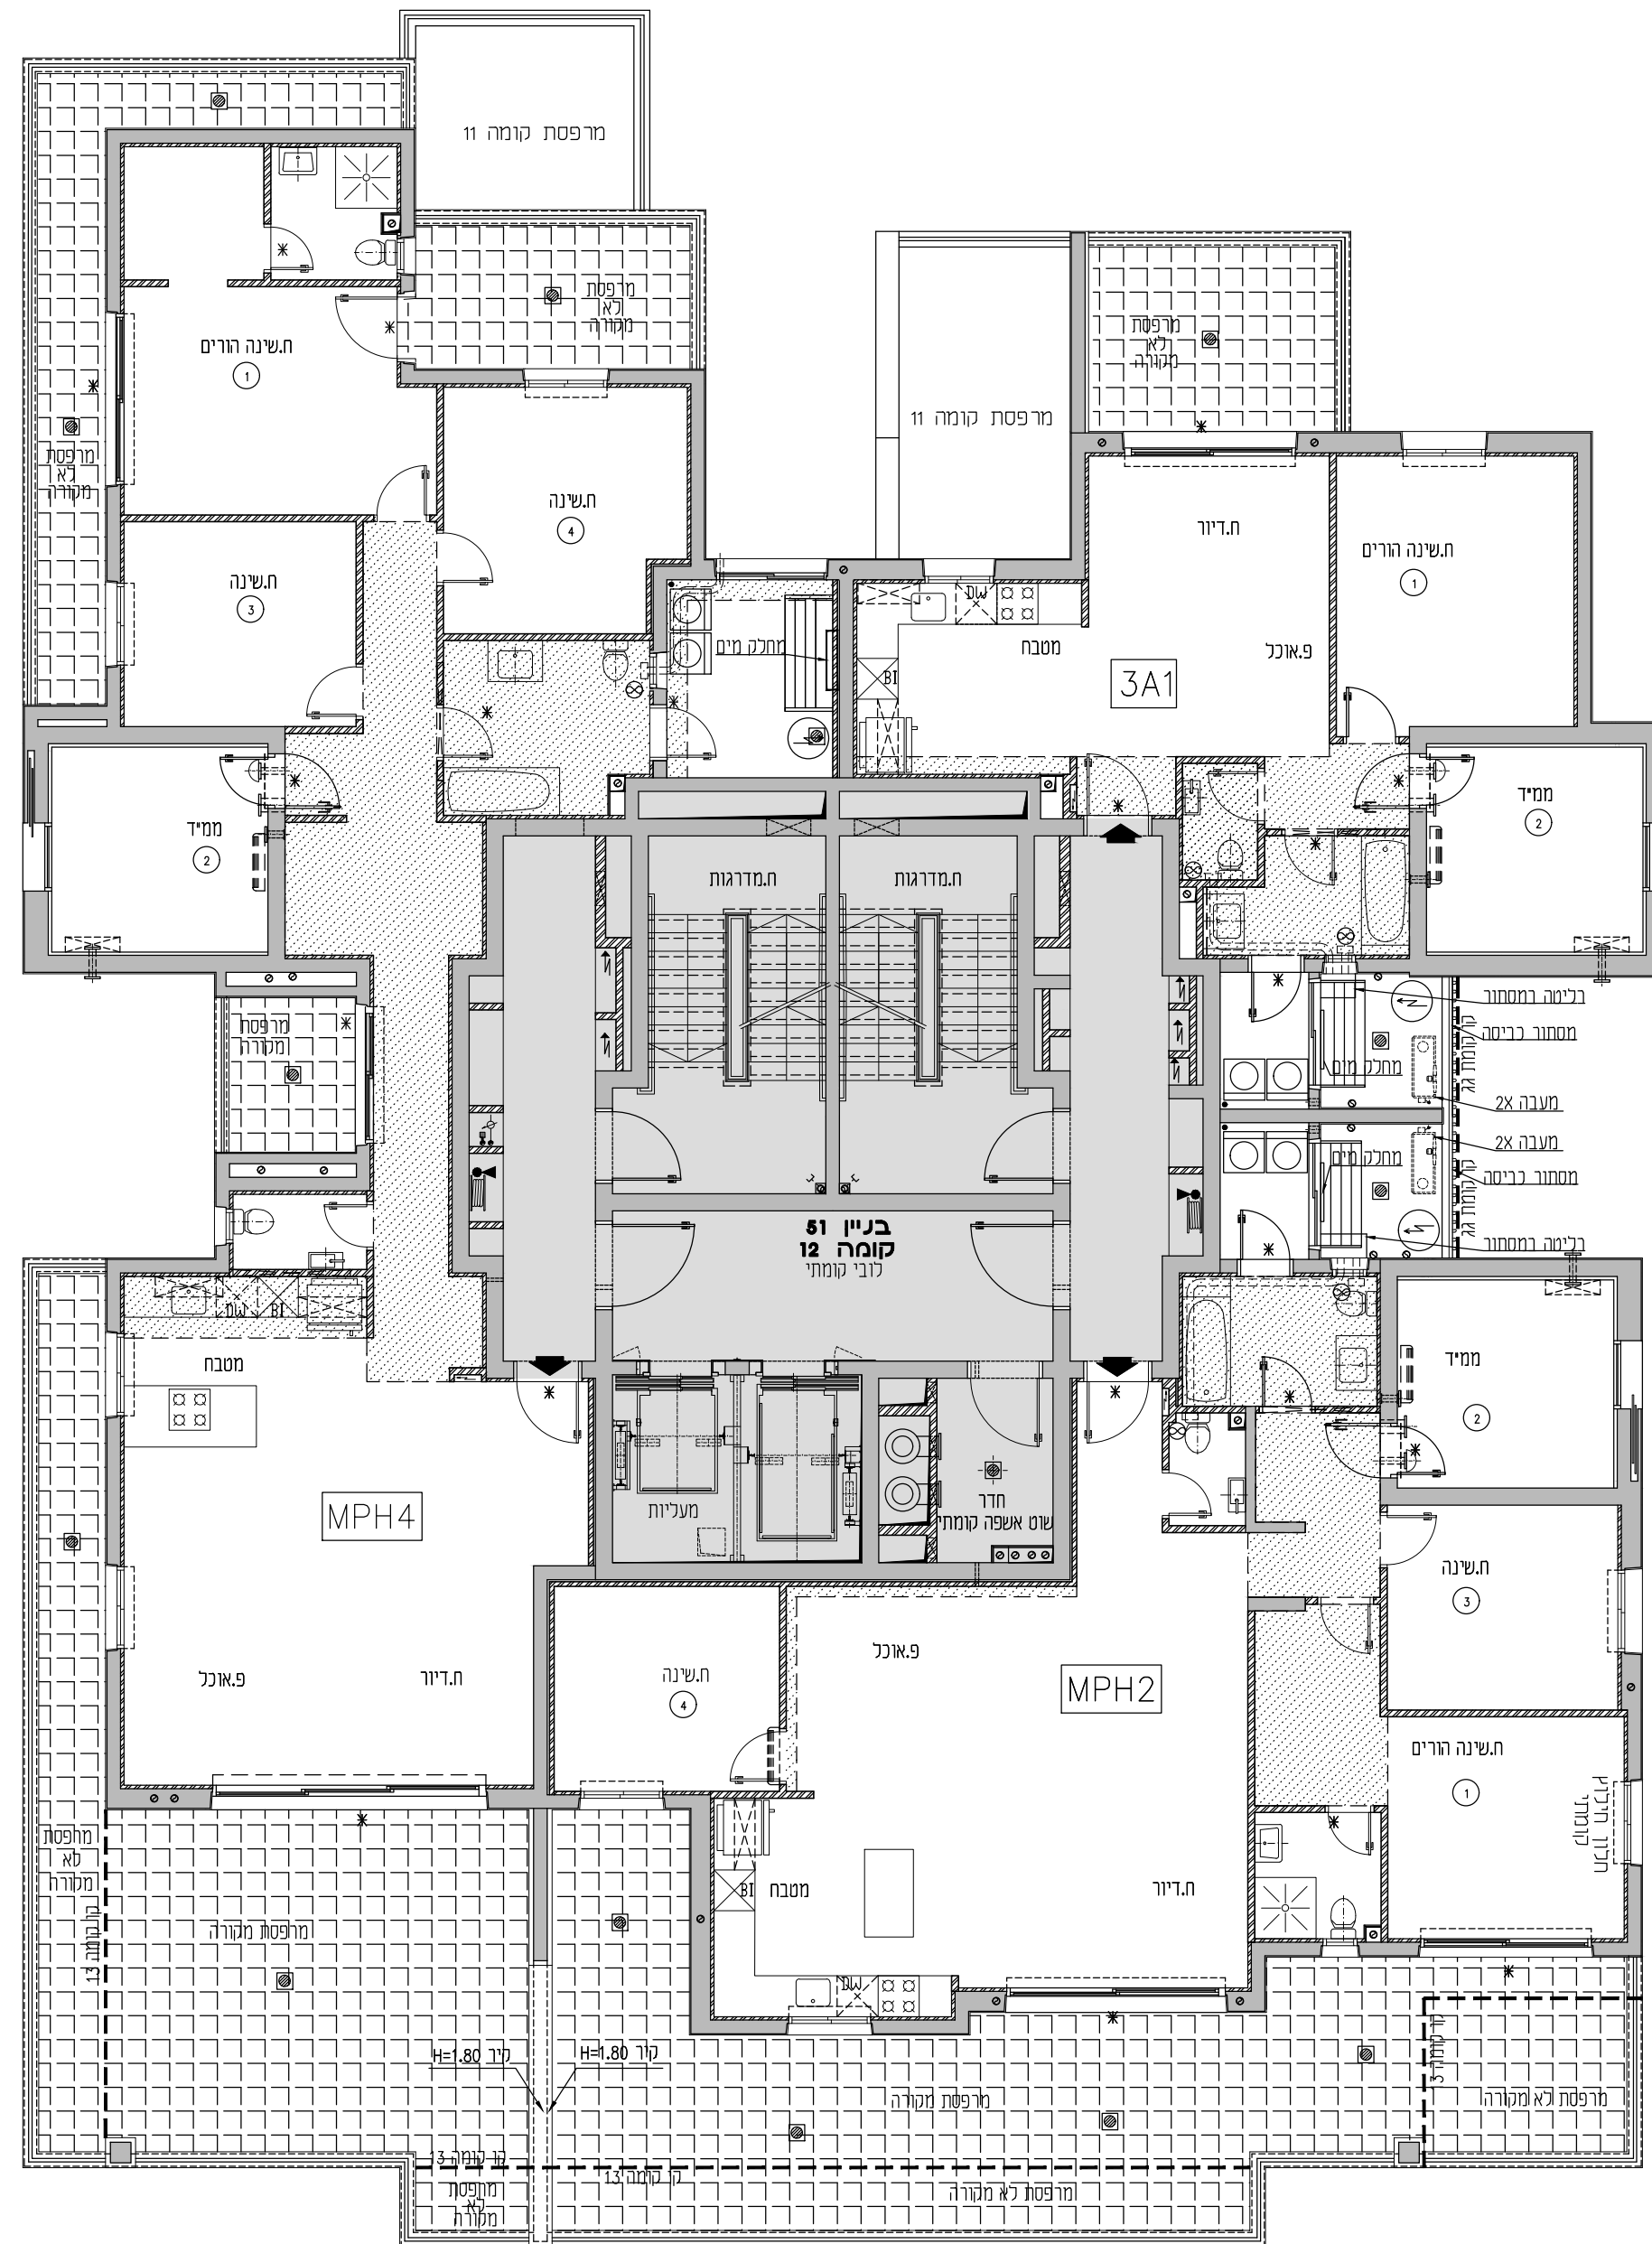

5 חדרים	MPH2 קומה
מספר דירה	12
44	12
בניין 51	