




**א.מ.ד.ס.**  
מתחמי הסביונים  
ראשון לציון  
מחיר למשתכן

מגרש: 5 בניין: 51


טיפוס: קומה: 2,3,4,5,6,7,8 מס' חדרים:

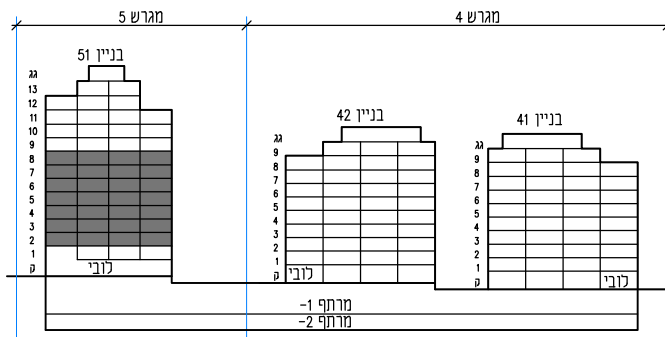

וחתך סכמטי



אכניית העמדה סכמטית

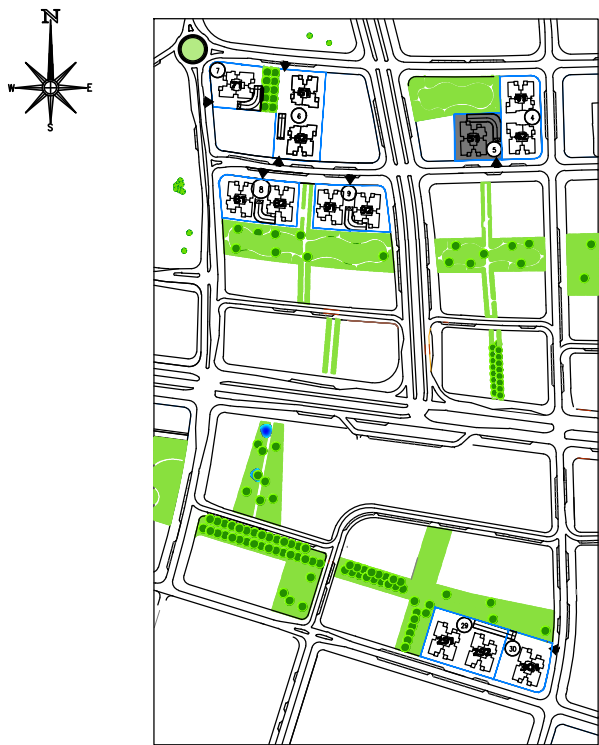

תכנית העמדה סכמטית



קנה מידה: 1 : 100 מהדורה: 06

- גיליון מספר 1, הערות ומקרא הינו חלק בלתי נפרד מגיליון זה.

**לאה רובננקו**  
**אדריכלים בע"מ**

רח' הברזל 328 (בית אחדות) תל אביב

מספר גיליון: 08 תאריך: 06.04.2021

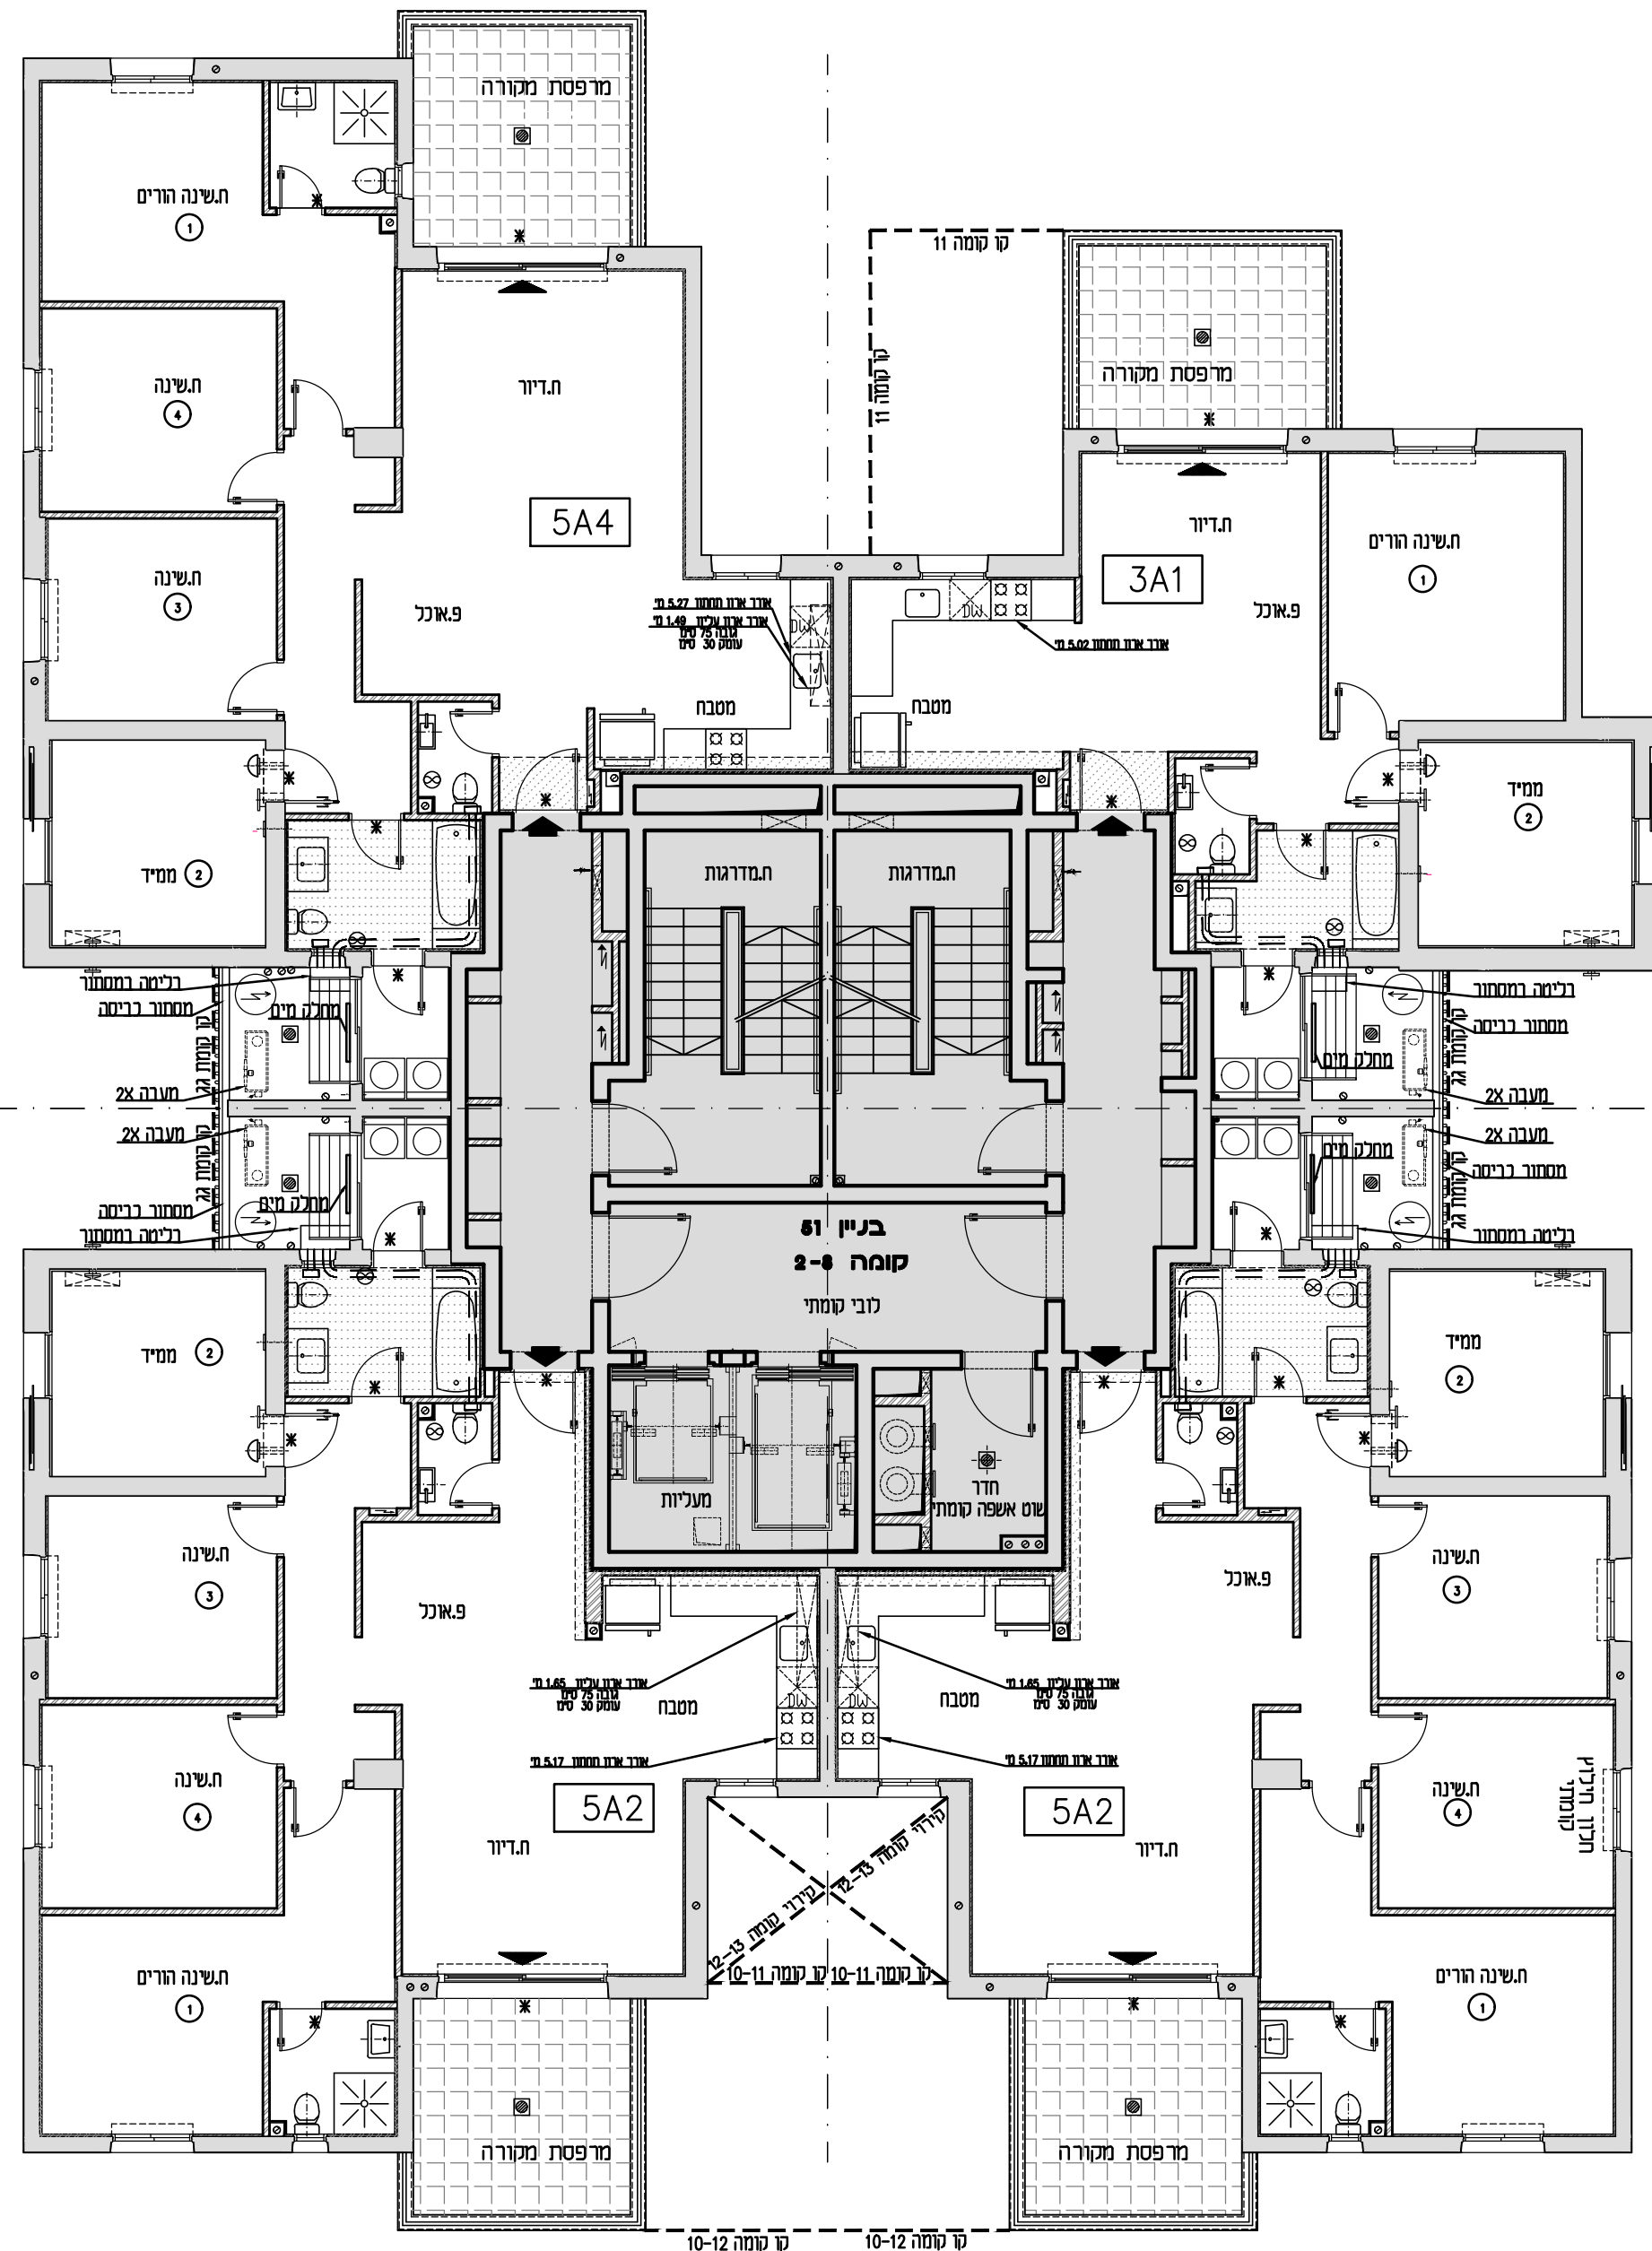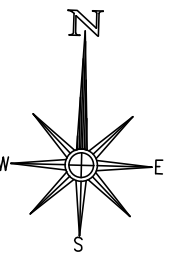

**5A4**

| מספר דירה | קומה |
|-----------|------|
| 30        | 8    |
| 26        | 7    |
| 22        | 6    |
| 18        | 5    |
| 14        | 4    |
| 10        | 3    |
| 6         | 2    |

**בניין 51**

**3A1**

| מספר דירה | קומה |
|-----------|------|
| 31        | 8    |
| 27        | 7    |
| 23        | 6    |
| 19        | 5    |
| 15        | 4    |
| 11        | 3    |
| 7         | 2    |

**בניין 51**

**5A2**

| מספר דירה | קומה |
|-----------|------|
| 29        | 8    |
| 25        | 7    |
| 21        | 6    |
| 17        | 5    |
| 13        | 4    |
| 9         | 3    |
| 5         | 2    |

**בניין 51**

**5A2**

| מספר דירה | קומה |
|-----------|------|
| 28        | 8    |
| 24        | 7    |
| 20        | 6    |
| 16        | 5    |
| 12        | 4    |
| 8         | 3    |
| 4         | 2    |

**בניין 51**