


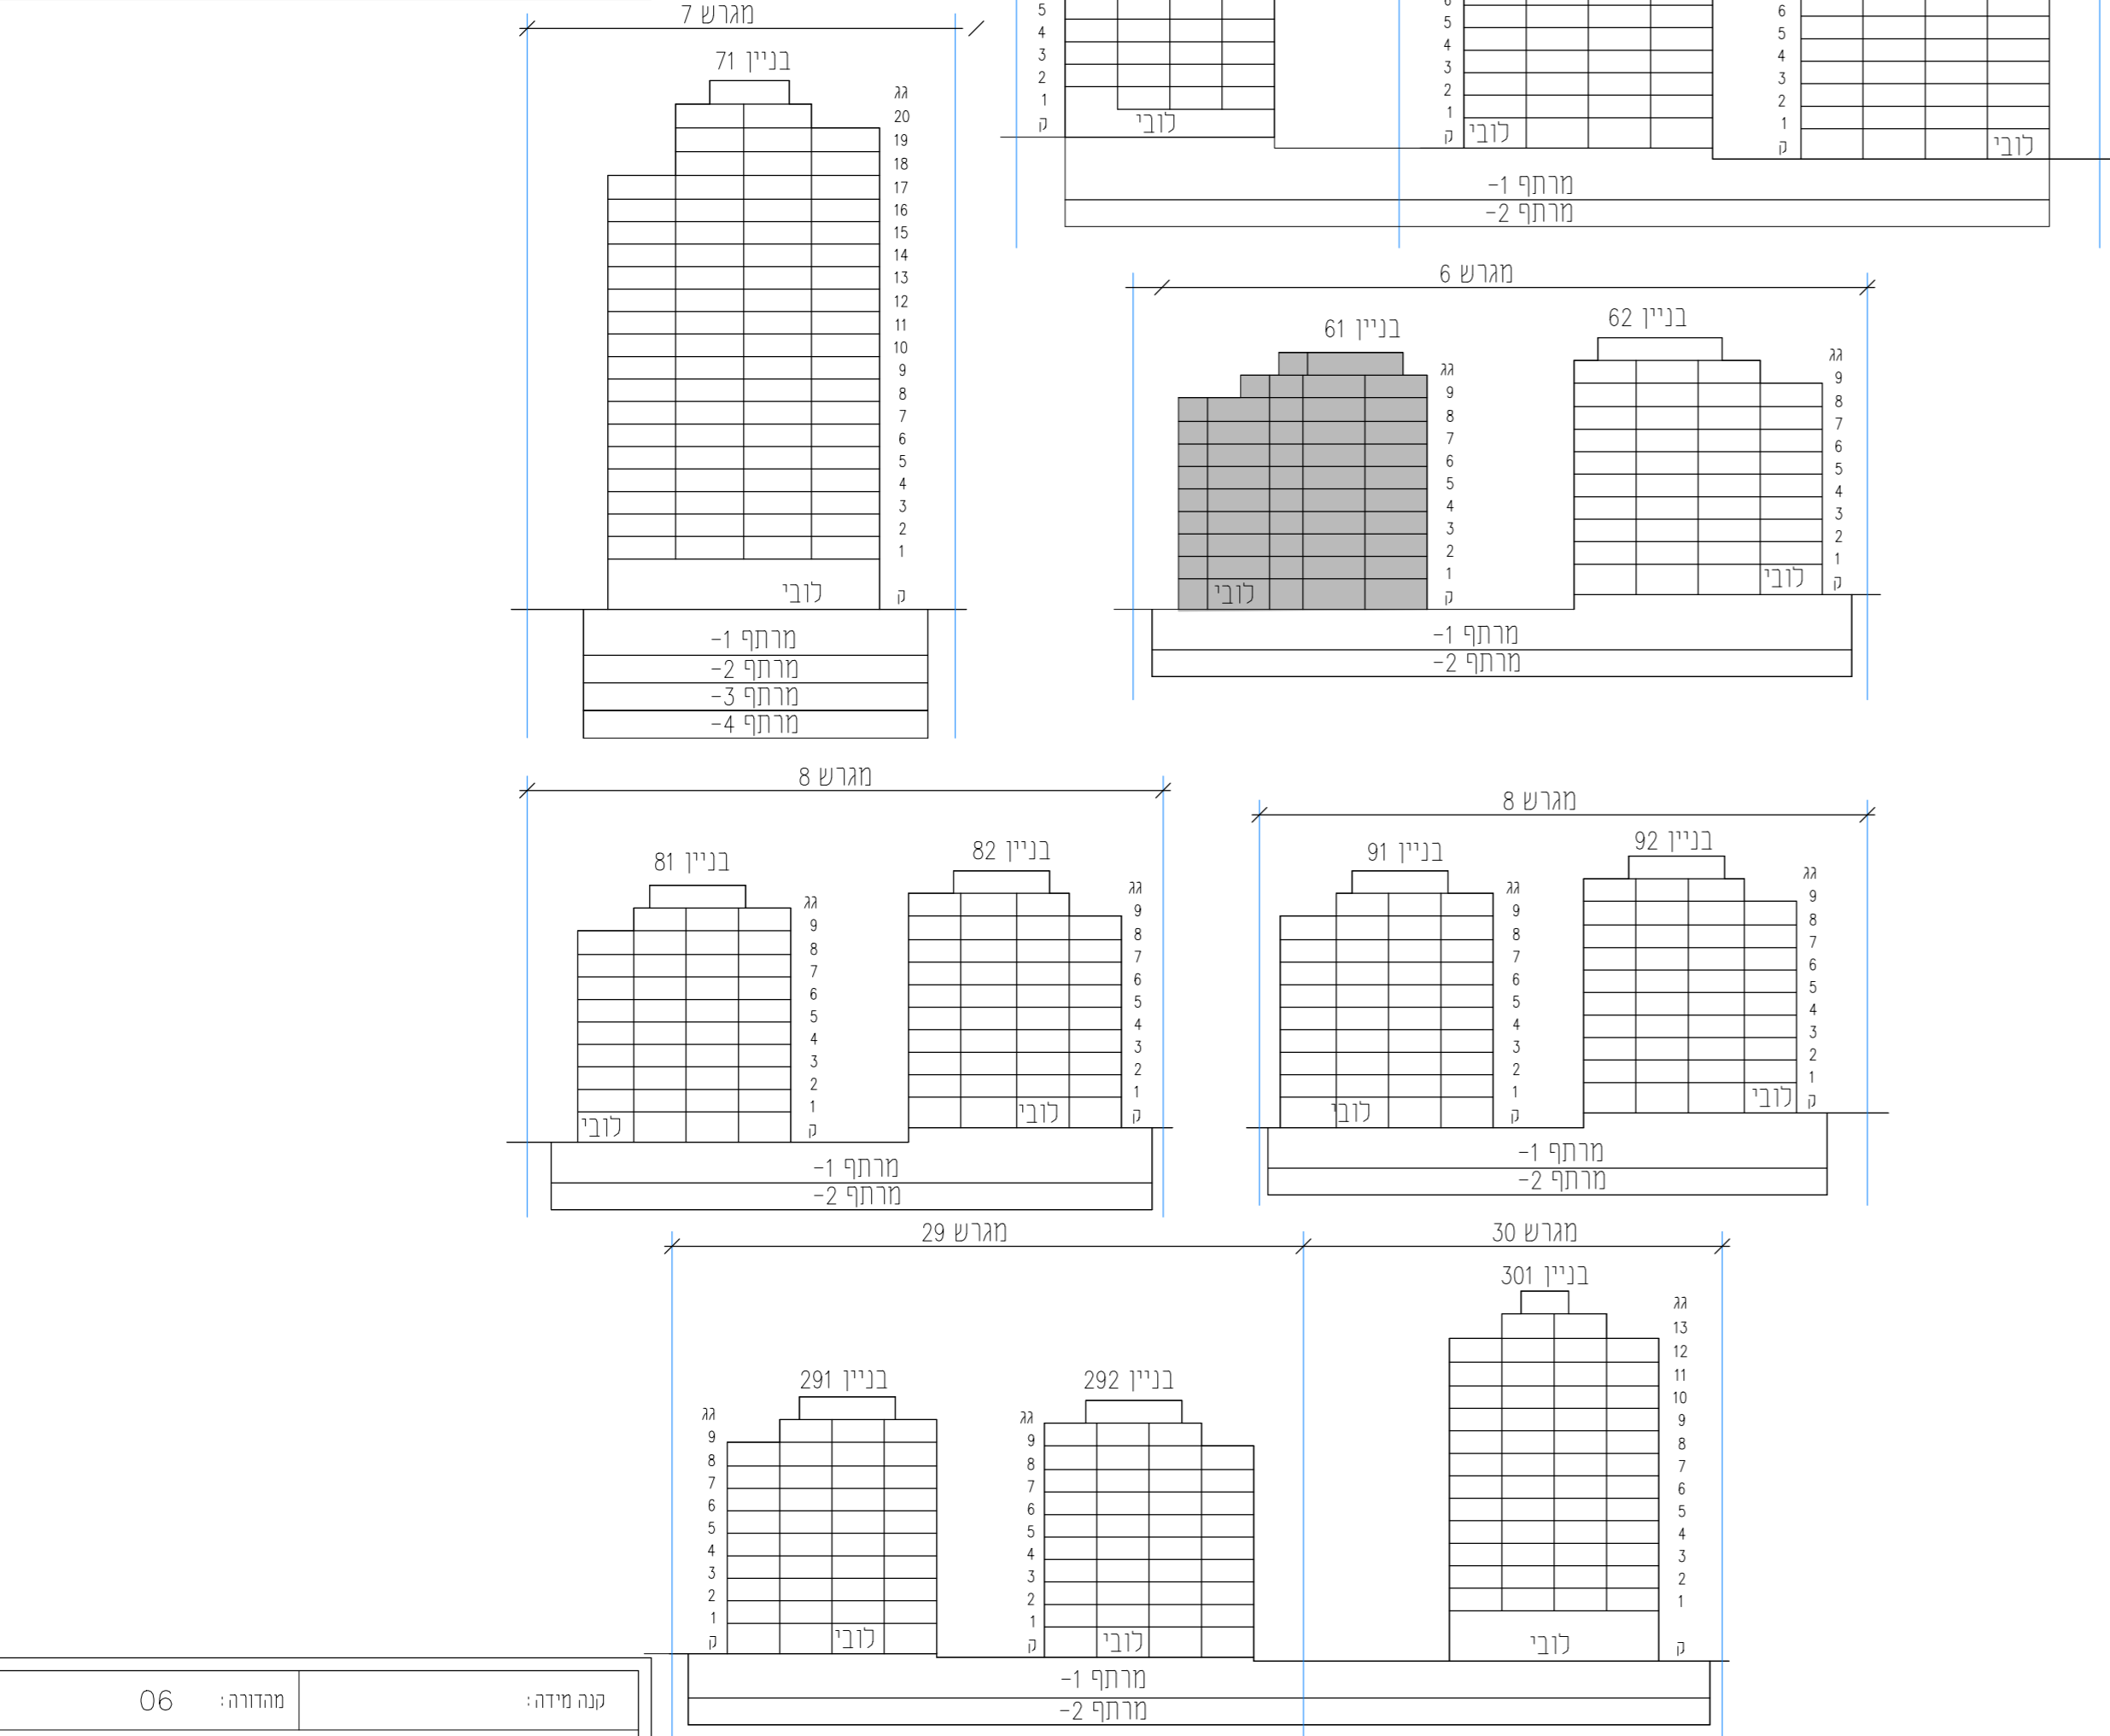

מגרש:	6	בניין:	61
טיפוס:	קומה:	מס חדרים:	



קנה מידה:	ממדורה:	06
אדריכלות:	- גיליון מספר 1, הערות ומקרא הינו חלק בלתי נפרד מגיליון זה.	
מספר גיליון:	תאריך:	02
<p>לאה רובנקו אדריכלים בע"מ רח' הברזל 32ב' בית אחדות תל אביב</p>		
06.04.2021		