
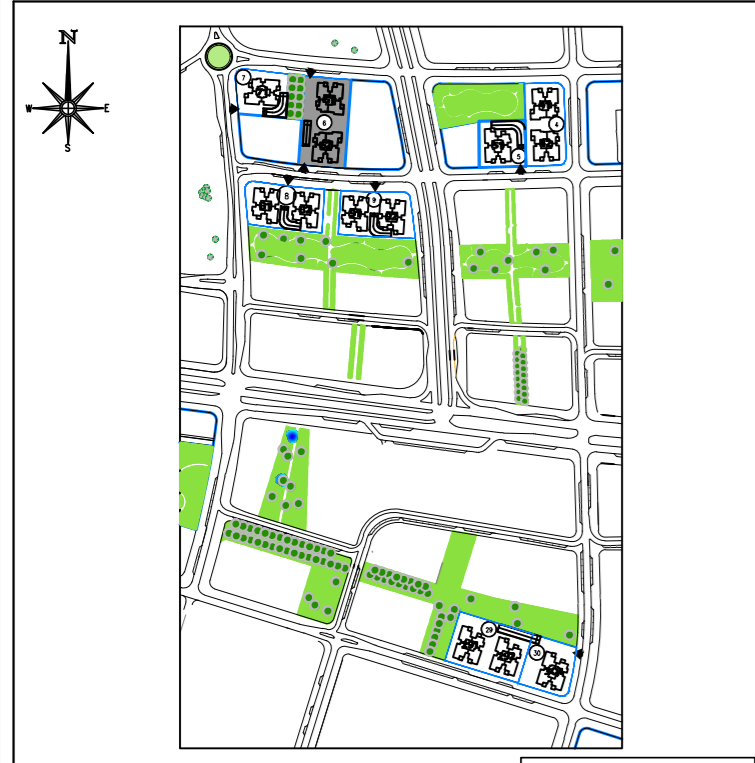
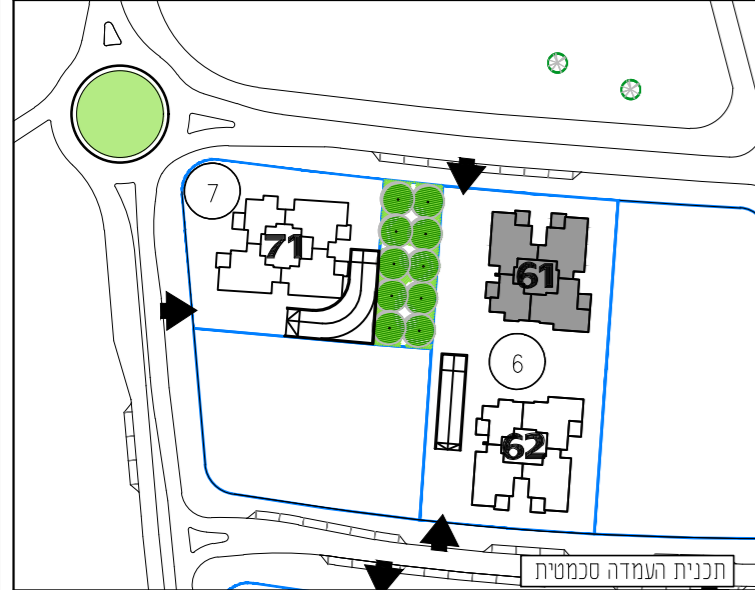


מגרש: 6	בניין: 61
טיפוס: 9	מס' חדרים: 9

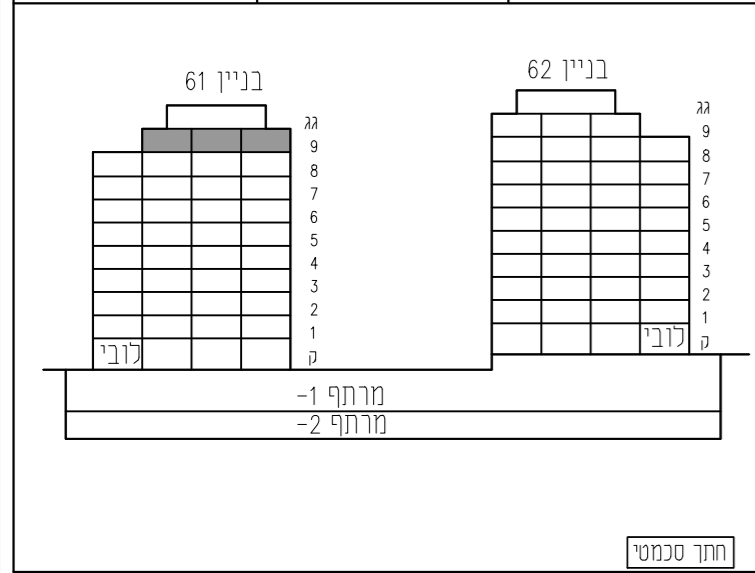

קנה מידה: 1 : 100	מהדורה: 06
-------------------	------------


- גיליון מספר 1, הערות ומקרא הינו חלק בלתי נפרד מגיליון זה.

אדריכלות:
לאה רובננקו
אדריכלים בע"מ
רח הברזל 32ב' בית אחדות תל אביב

מספר גיליון: 09	תאריך: 06.04.2021
-----------------	-------------------

PH2	5 חדרים
קומה	מספר דירה
9	36
בנין 61	

3CM	3 חדרים
קומה	מספר דירה
9	38
בנין 61	

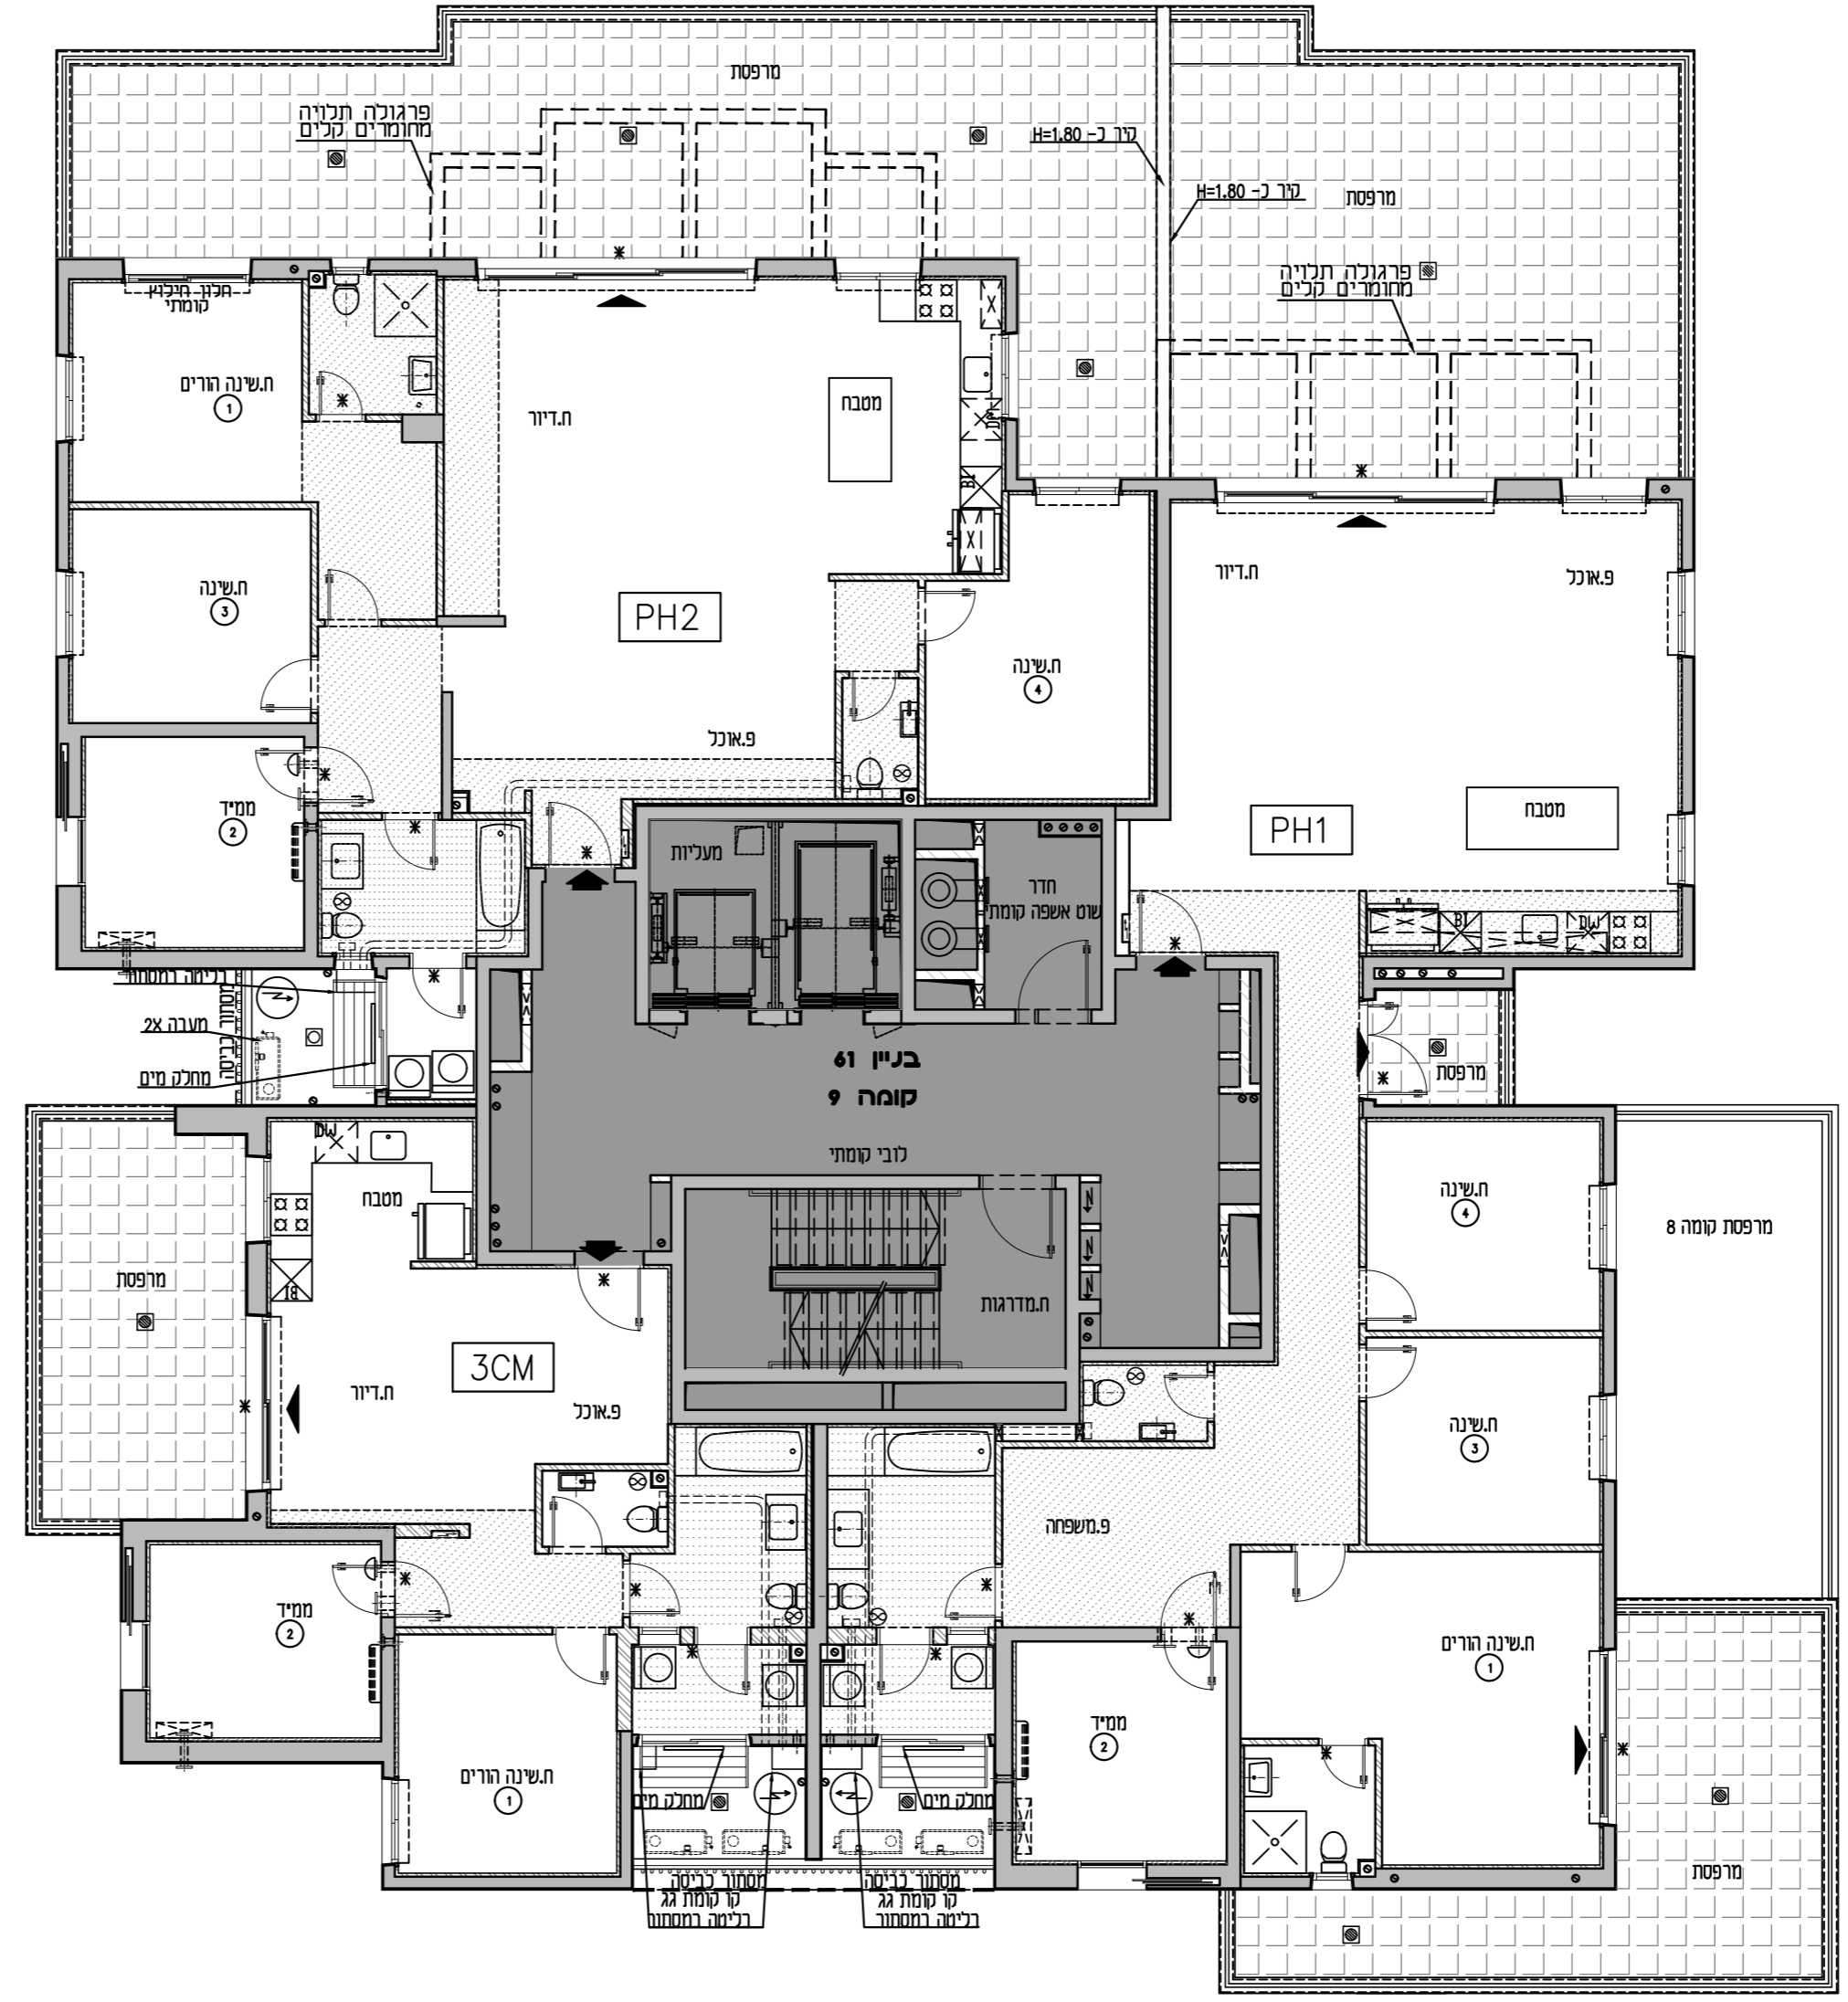

PH1	5 חדרים
קומה	מספר דירה
9	37
בנין 61	