
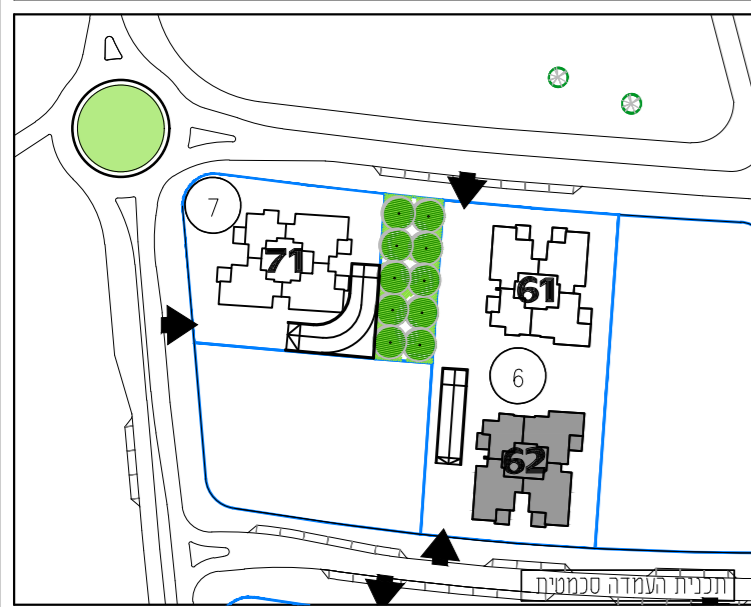


מגרש: 6	בניין: 62
טיפוס: 9	קומה: 9
מס' חדרים:	

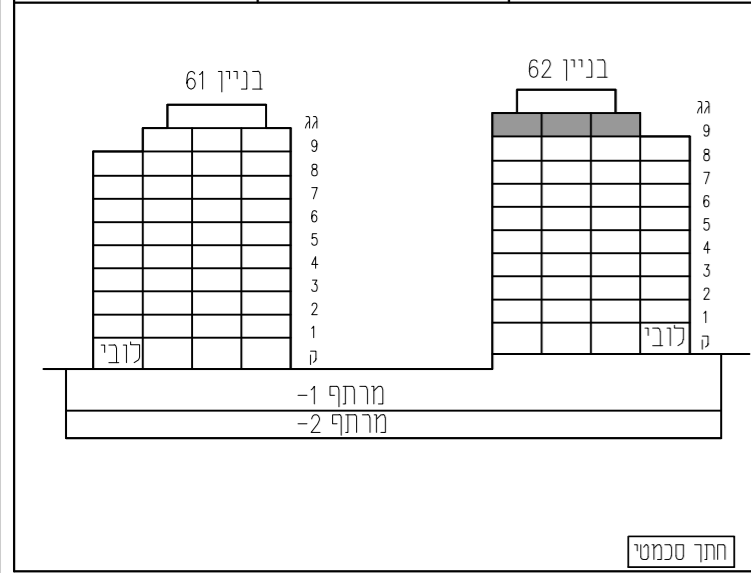

קנה מידה: 1 : 100	מהדורה: 06
-------------------	------------



- גיליון מספר 1, הערות ומקרא הינו חלק בלתי נפרד מגיליון זה.

אדריכלות:  
**לאה רובננקו**  
**אדריכלים בע"מ**  
רח' הברזל 328, בניית אחדות תל אביב

מספר גיליון: 09	תאריך: 06.04.2021
-----------------	-------------------

3 חדרים	3CM
מספר דירה	קומה
38	9
בניין 62	

5 חדרים	PH2
מספר דירה	קומה
36	9
בניין 62	

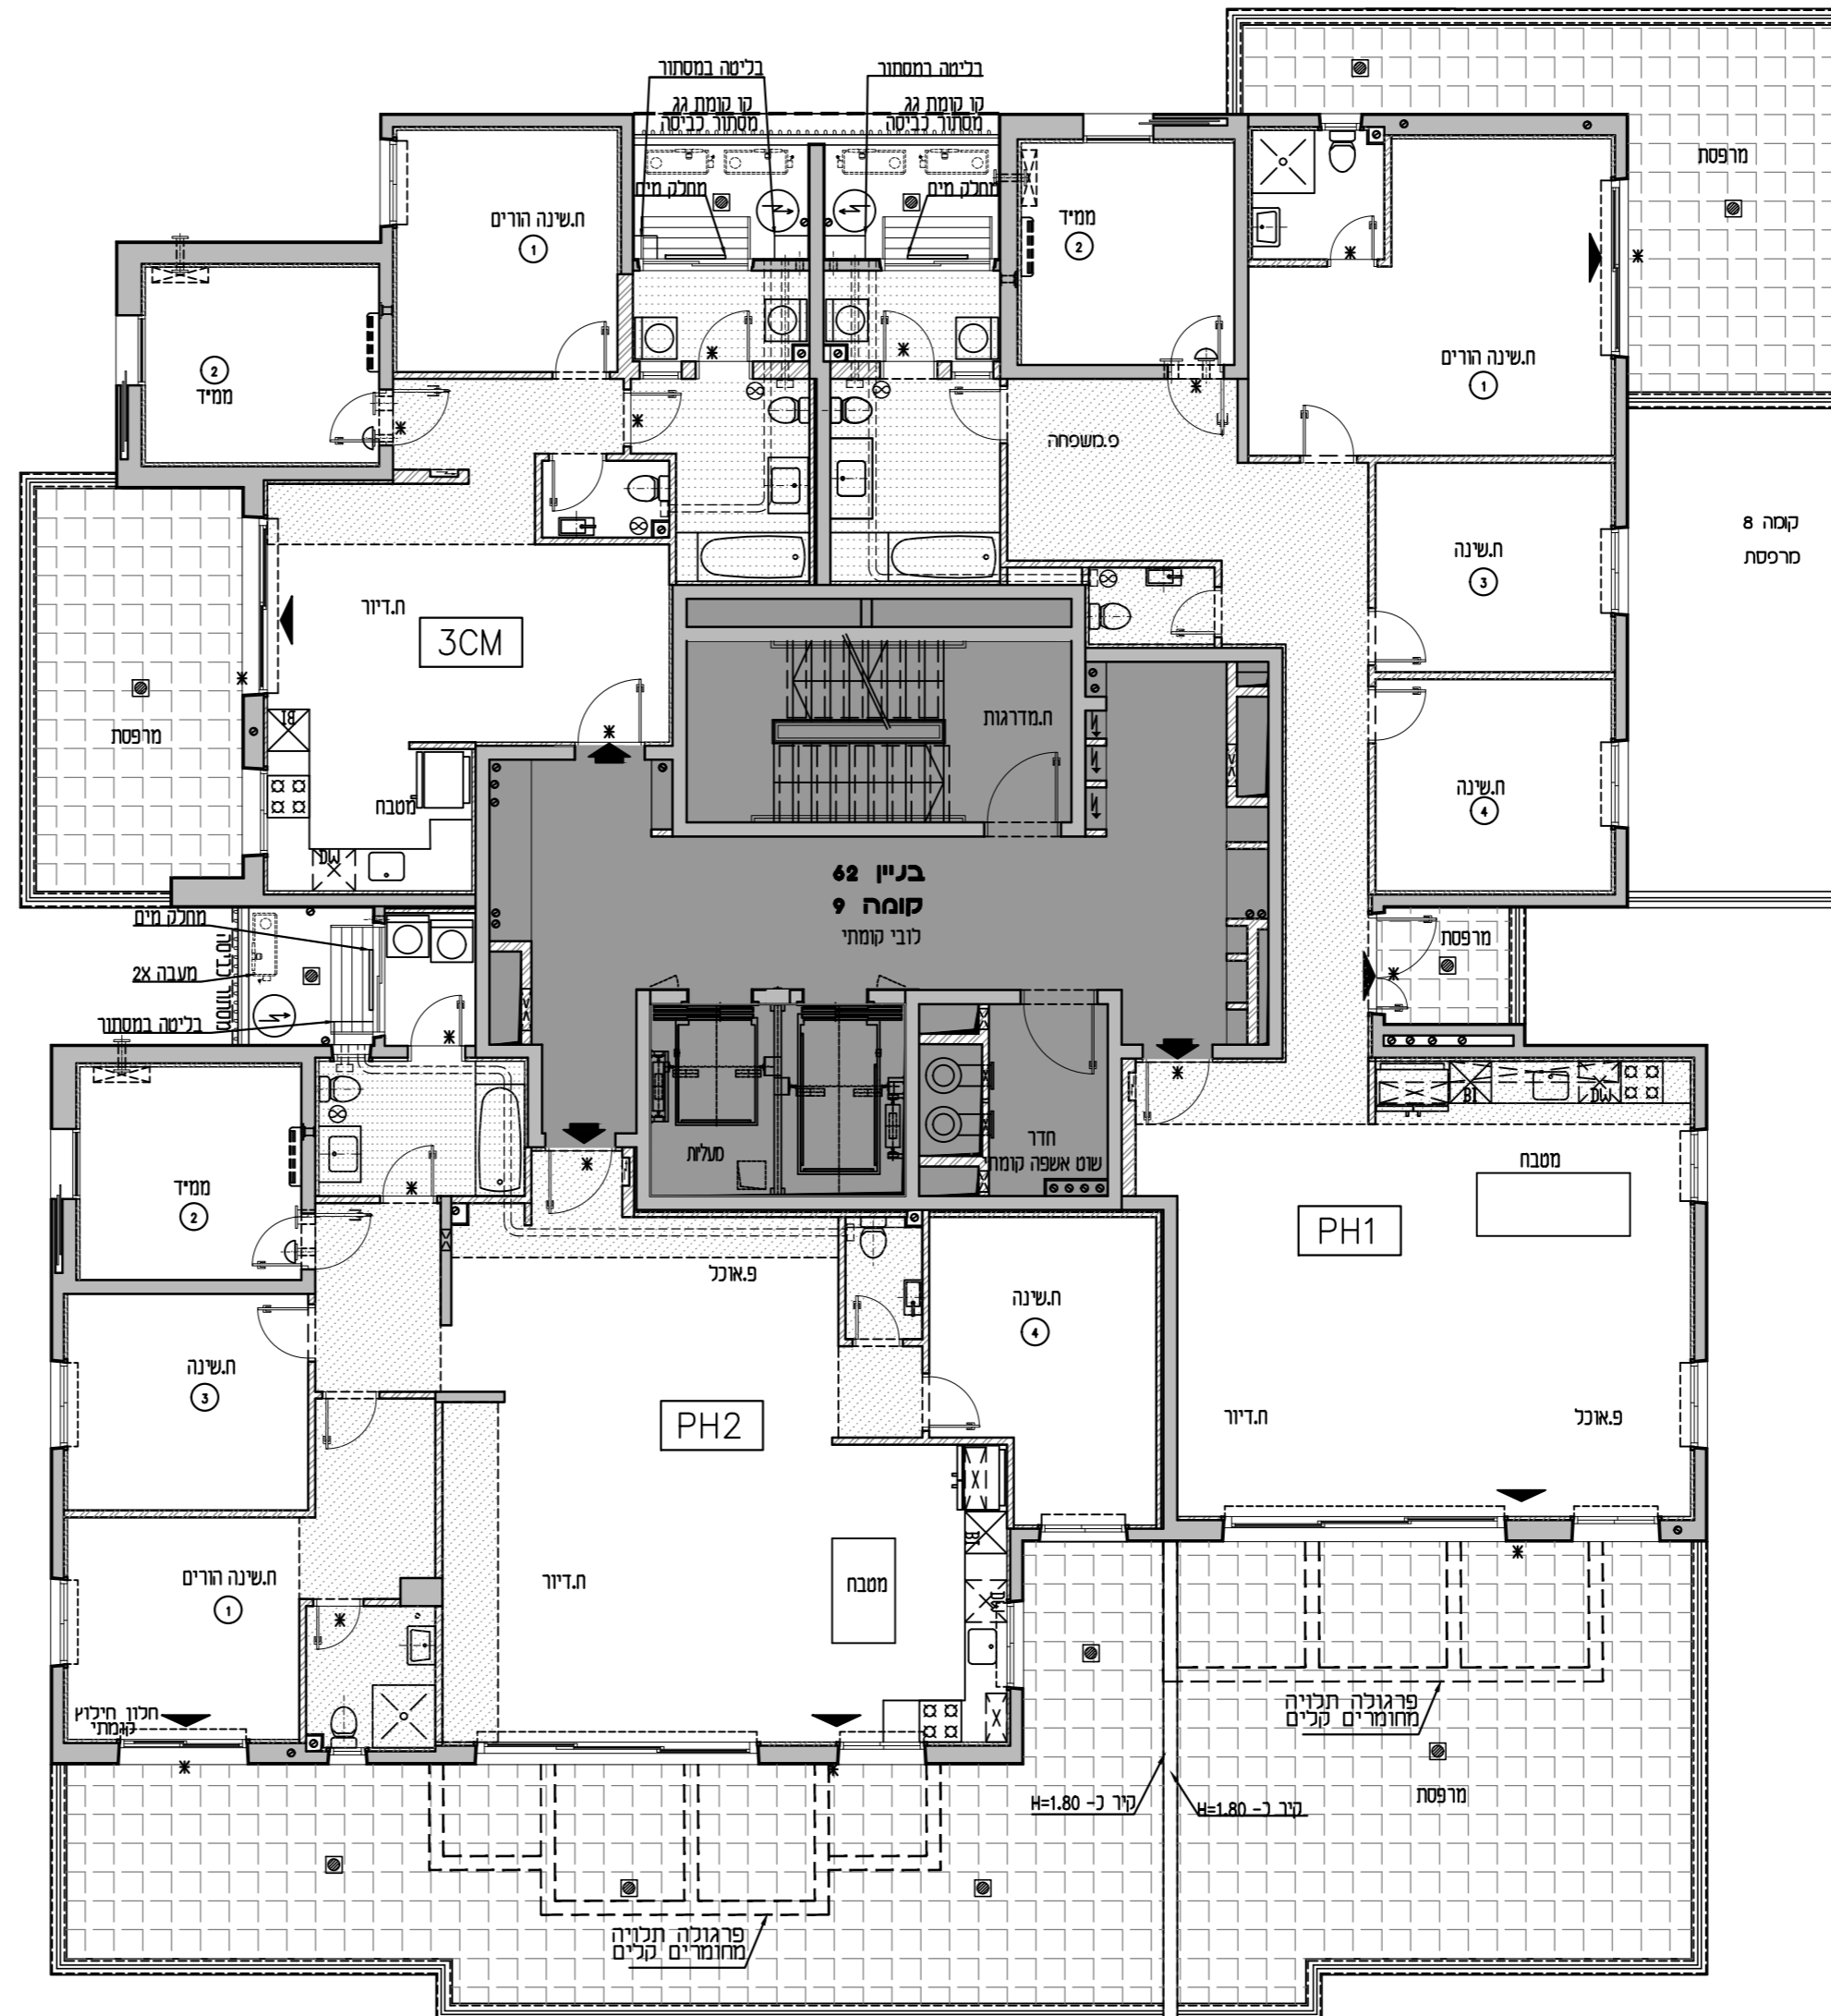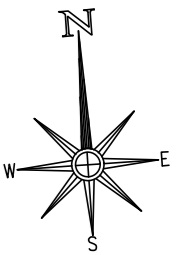

5 חדרים	PH1
מספר דירה	קומה
37	9
בניין 62	