


3A2M חדרים




מספר דירה	קומה
70	18

בניין 71

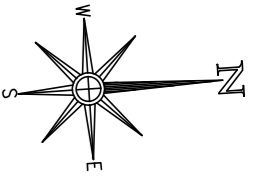

מגרש:	7	בניין:	71
-------	---	--------	----

טיפוס:	3A2M	קומה:	18	מס' חדרים:	3
--------	------	-------	----	------------	---

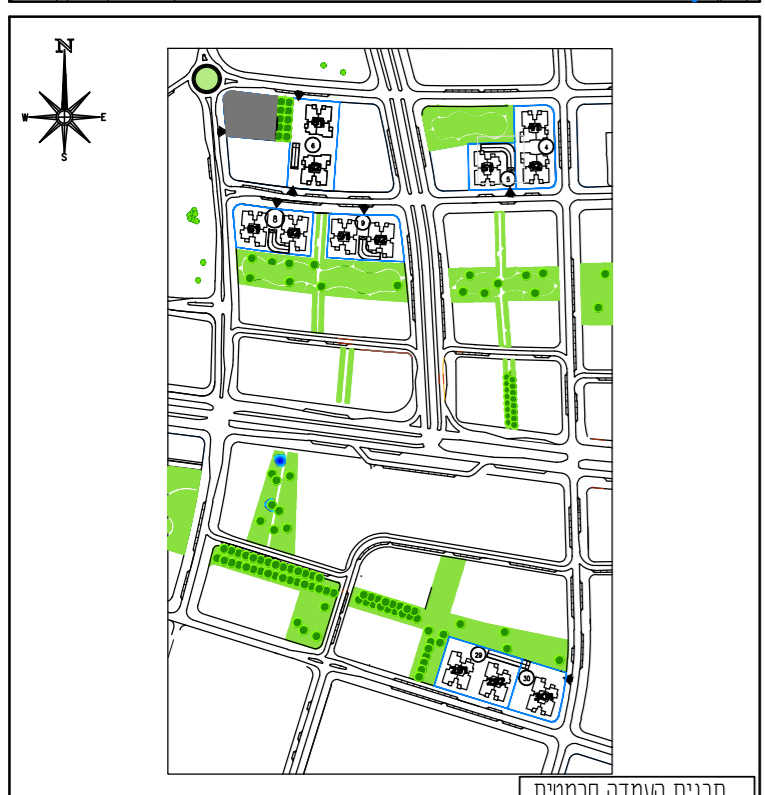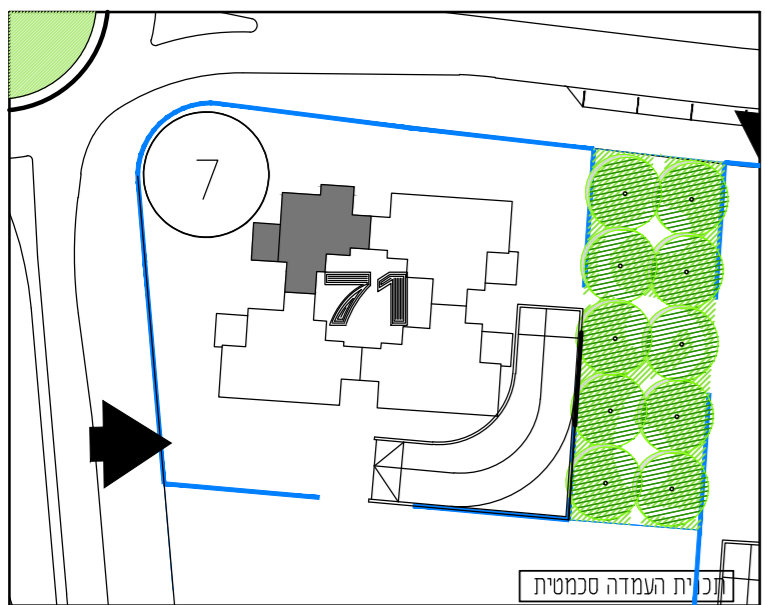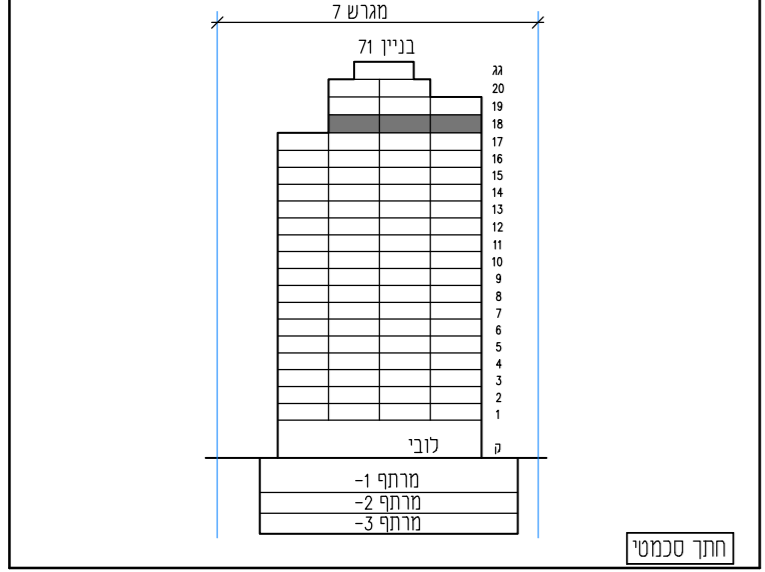


קנה מידה:	1 : 50	מהדורה:	04
-----------	--------	---------	----

- גיליון מספר 1, הערות ומקרא הינו חלק בלתי נפרד מגיליון זה.

אדריכלות: **לאה רובנקו**
אדריכלים בע"מ
רח' הברזל 328 -בית אחדות תל אביב

מספר גיליון:	00	תאריך:	28.02.2021
--------------	----	--------	------------

1202

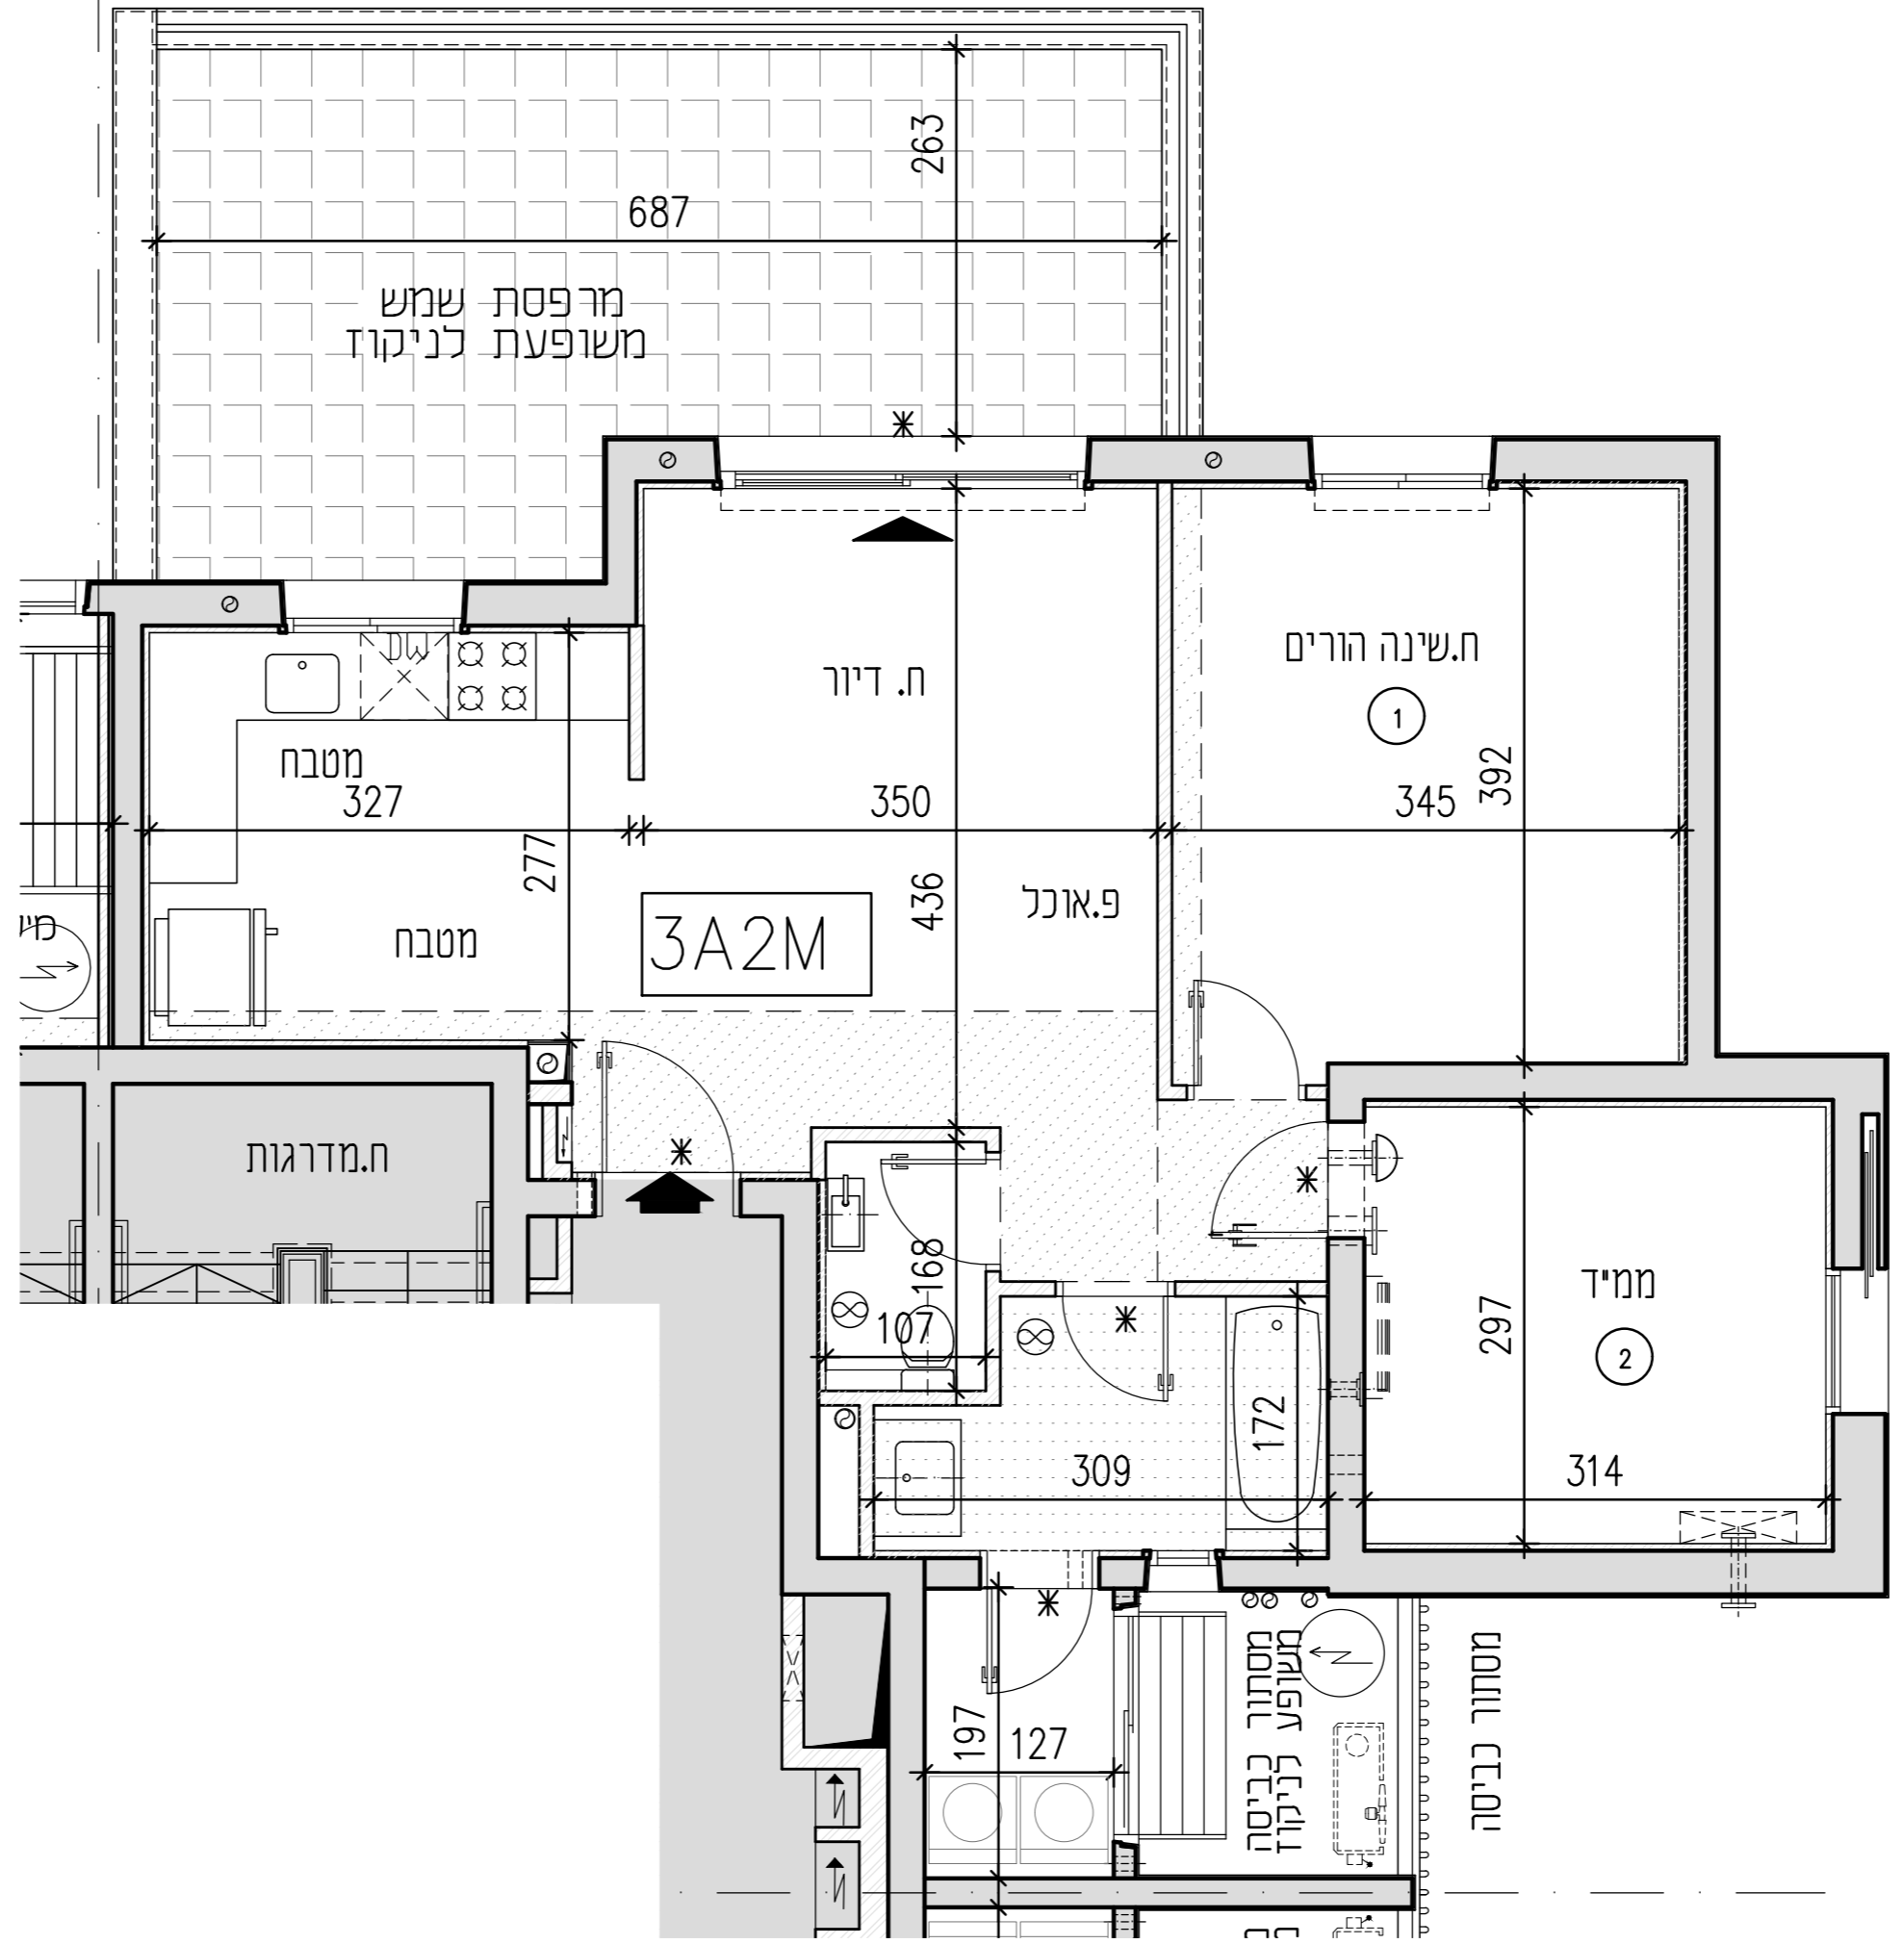

998