



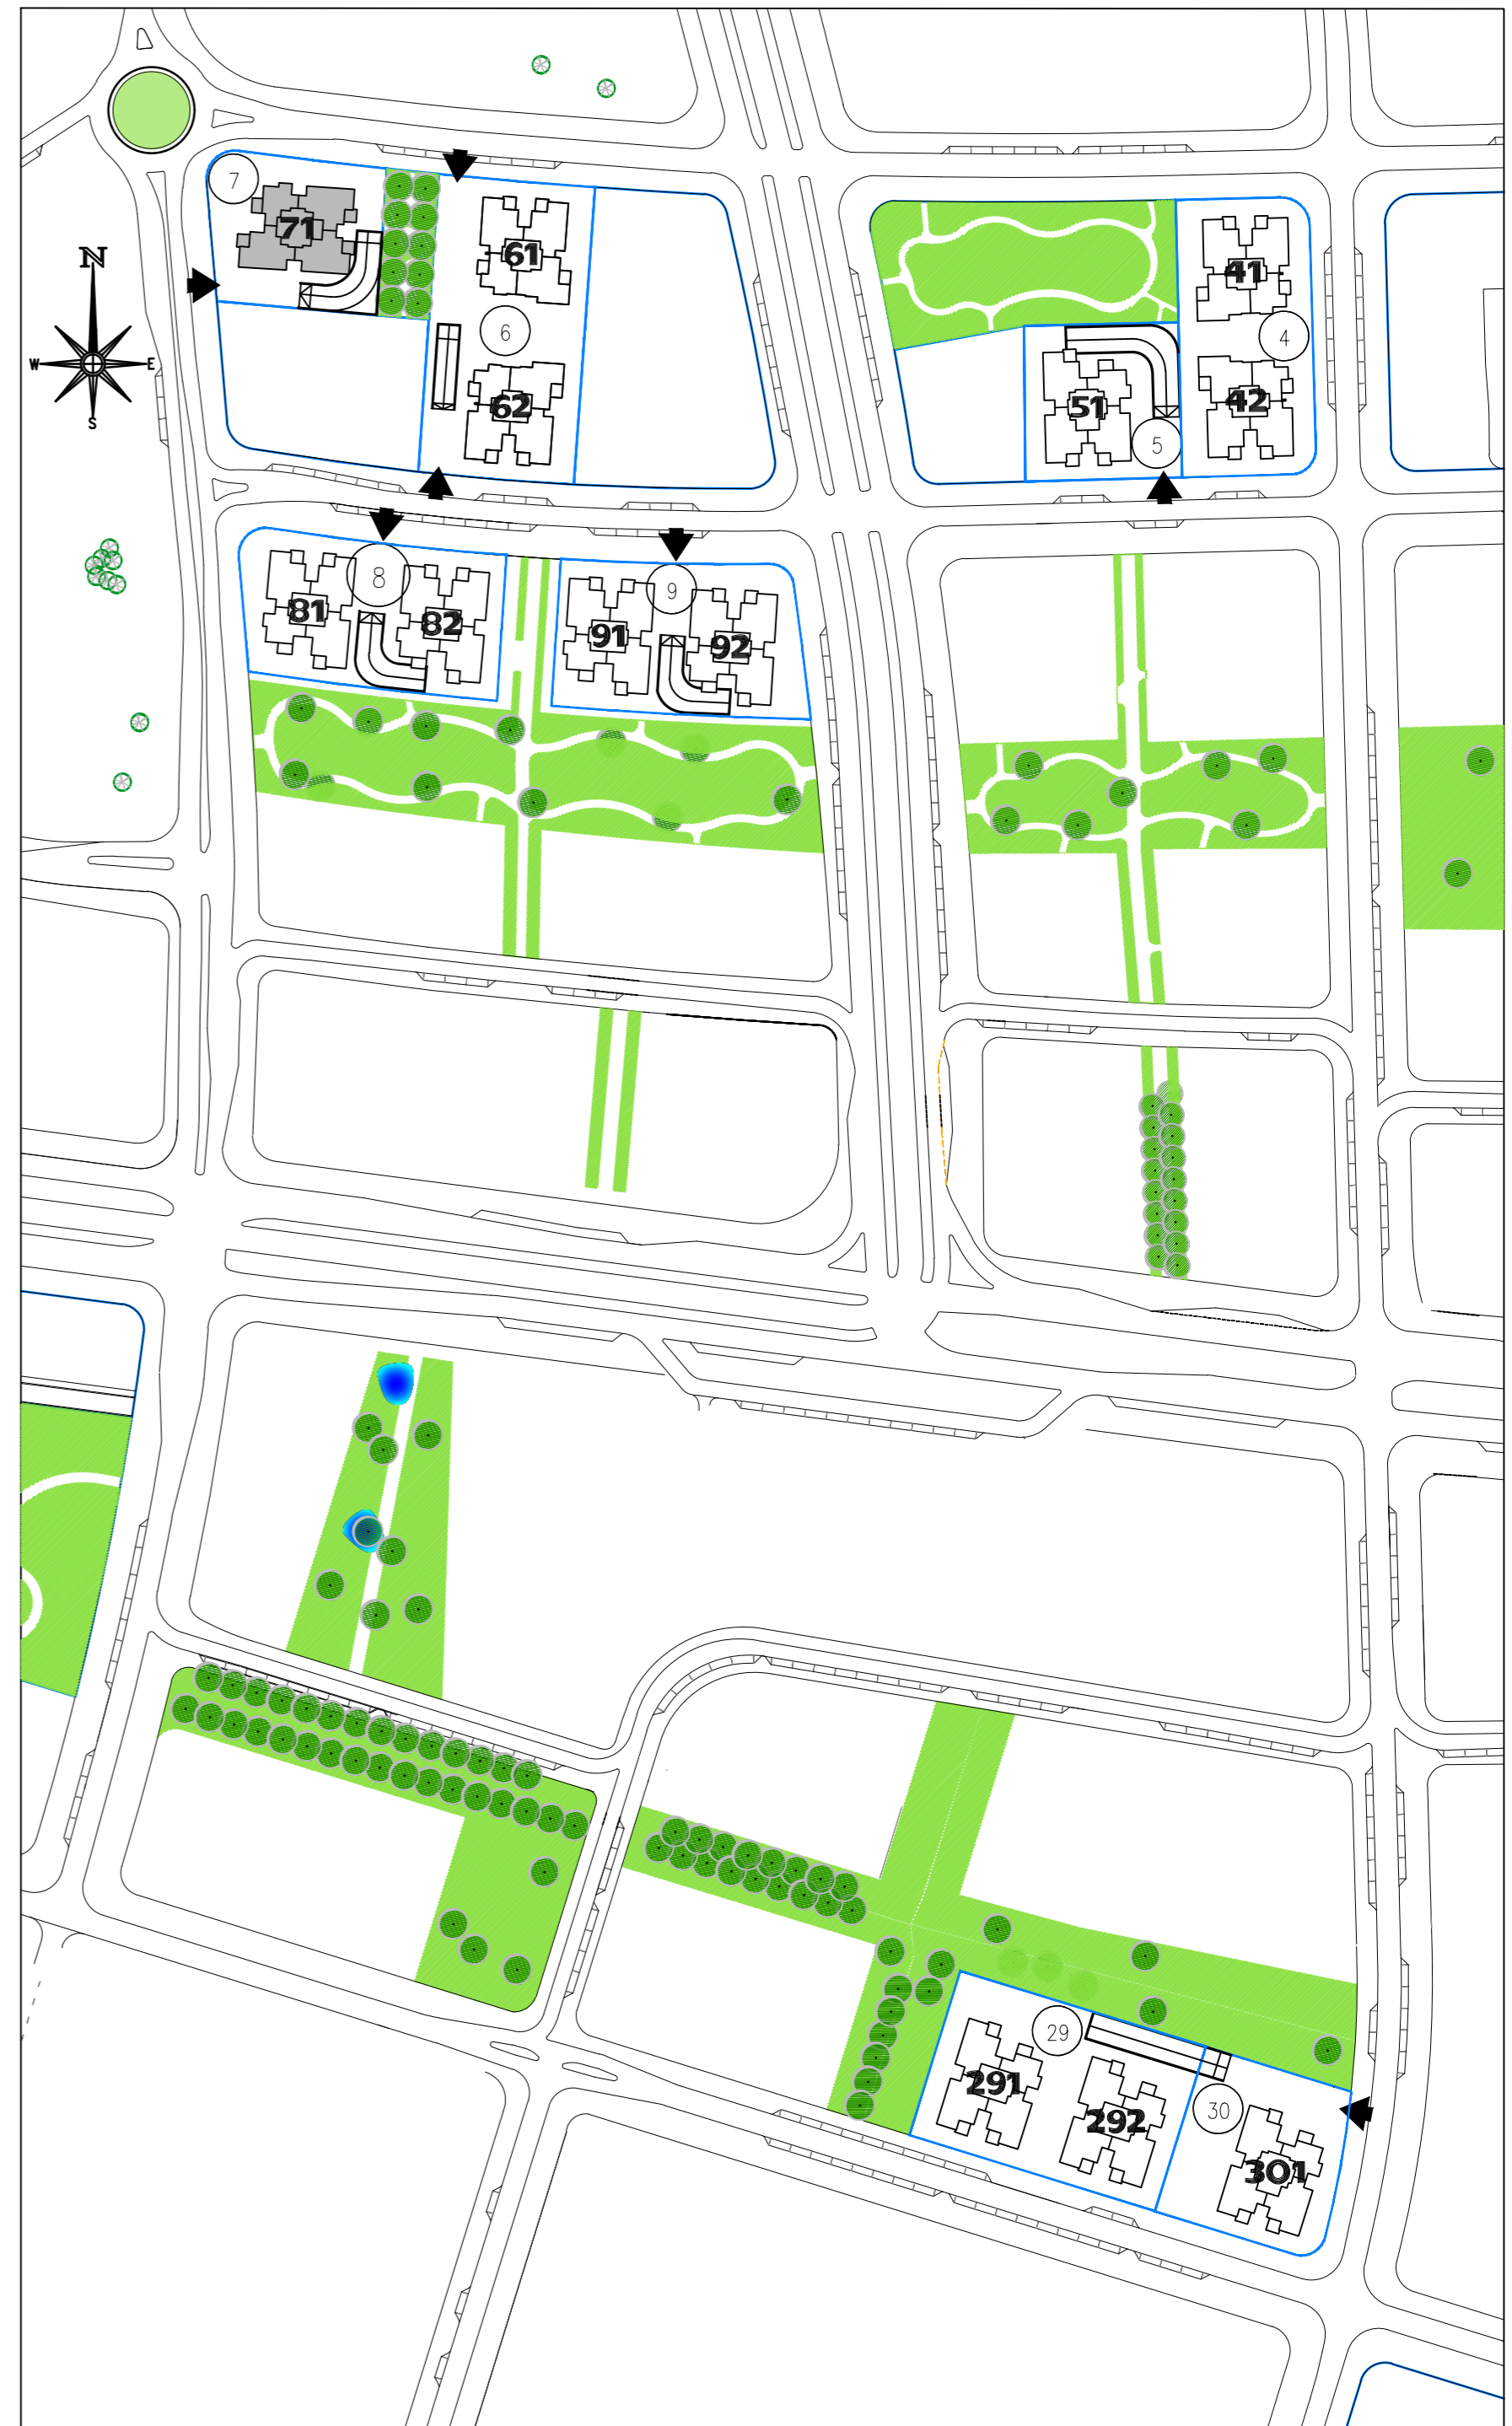

**א.ת.ד.ס.**  
מתחמי הסביונים  
ראשון לציון  
מחיר למשתכן

מגרש:	7	בניין:	71
טיפוס:	קומה:	מס חדרים:	

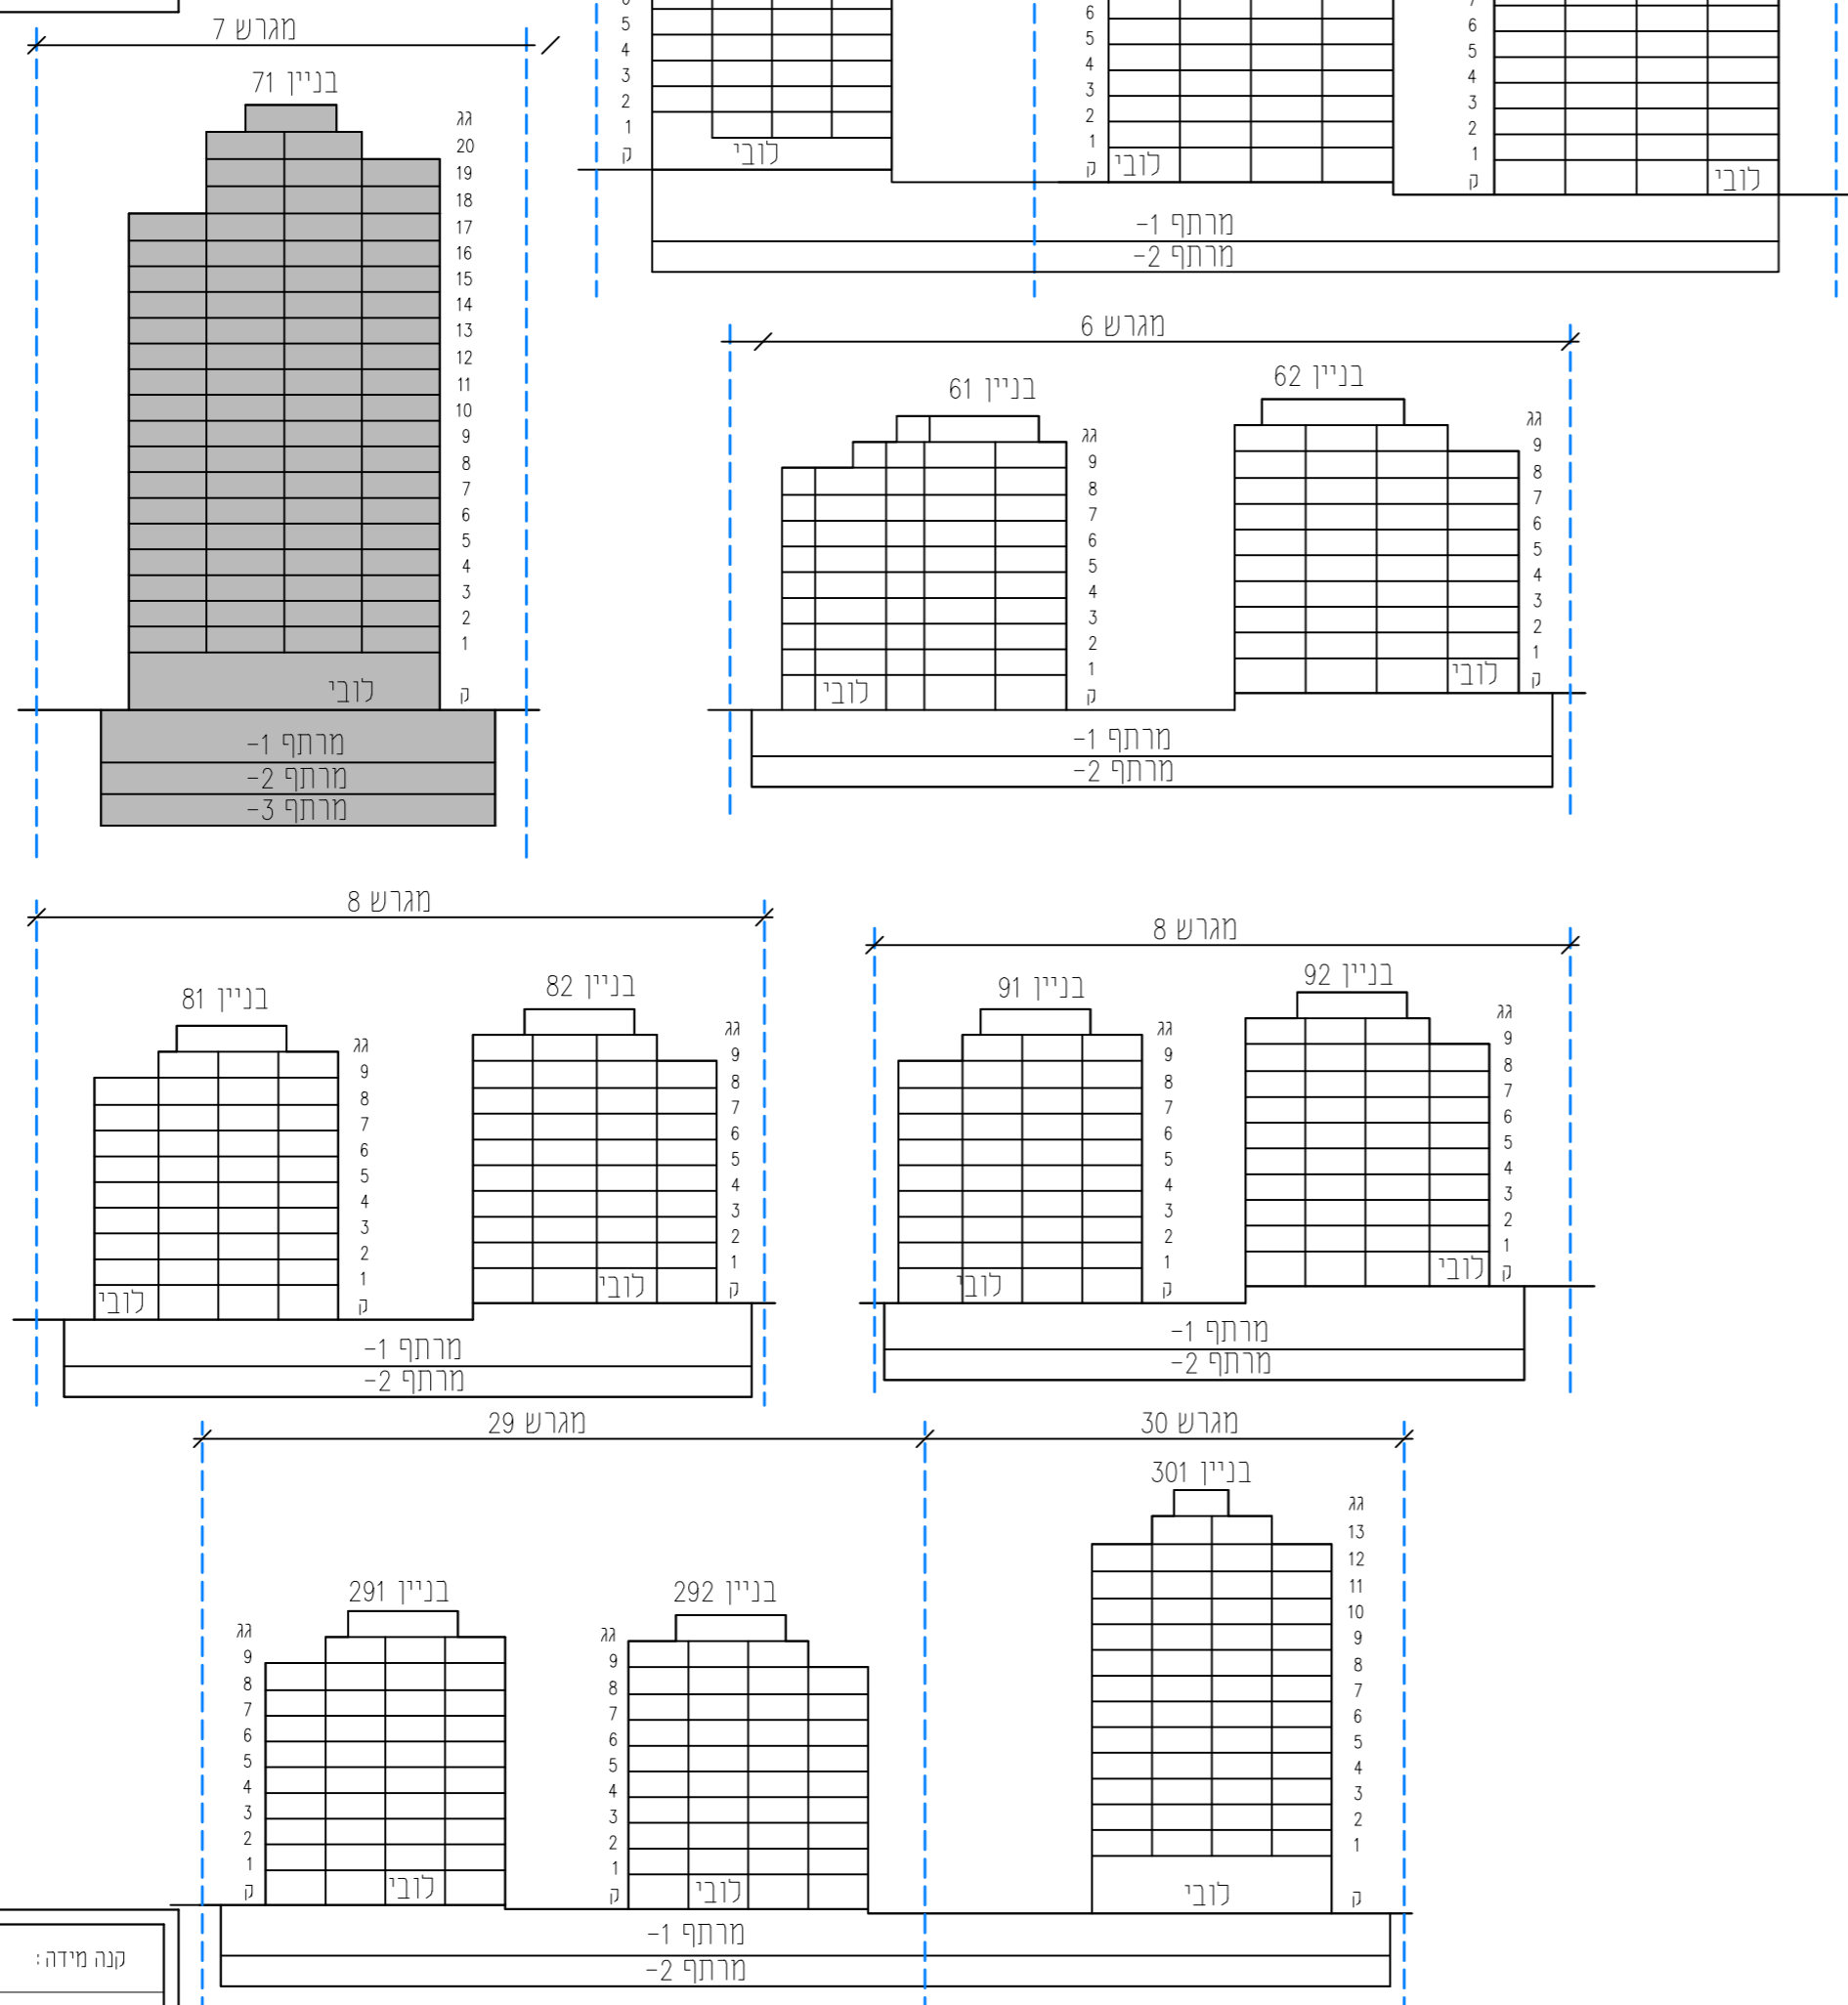

קנה מידה:	מחזור:	06
- גיליון מספר 1. הערות ומקרא הינו חלק בלתי נפרד מגיליון זה.		
אדריכלות:		
<b>לאה רובנקו</b>		
<b>אדריכלים בע"מ</b>		
רח' הברזל 328 כ"בית אחדות תל אביב		
מספר גיליון:	תאריך:	02
06.04.2021		