



מגרש: 7 בניין: 71


טיפוס: קומה: 18 מסי חדרים:

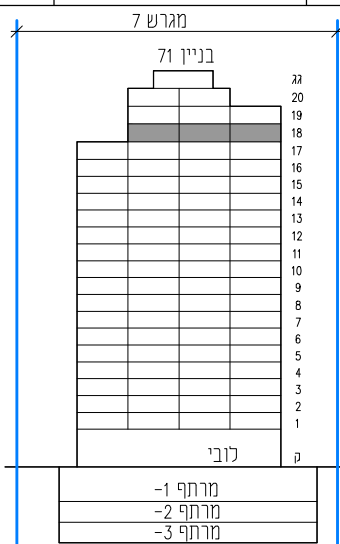

חזן סכמטי

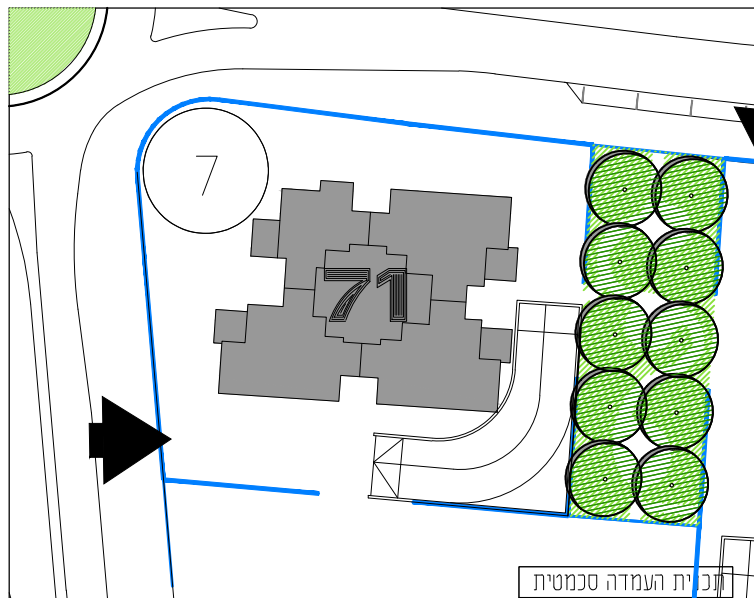

תכנית העמדה סכמטית

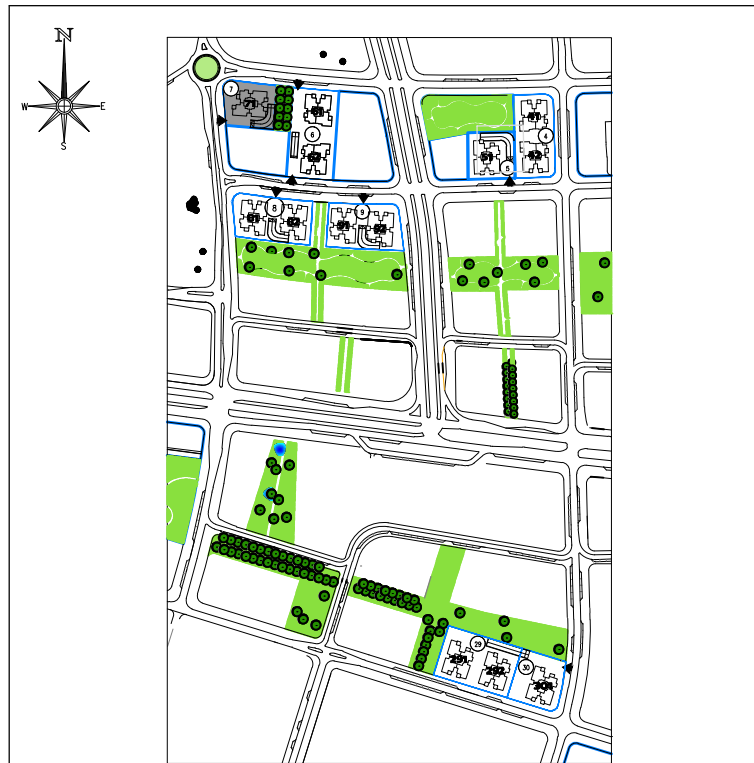



תכנית העמדה סכמטית

קנה מידה: 1 : 100 מהדורה: 06

- גיליון מספר 1, הערות ומקרא הינו חלק בלתי נפרד מגיליון זה.

אדריכלות: **לאה רובנקו**  
**אדריכלים בע"מ**  
רח' הנבזל 328, בניית אחדות תל אביב

מספר גיליון: 10 תאריך: 06.04.2021

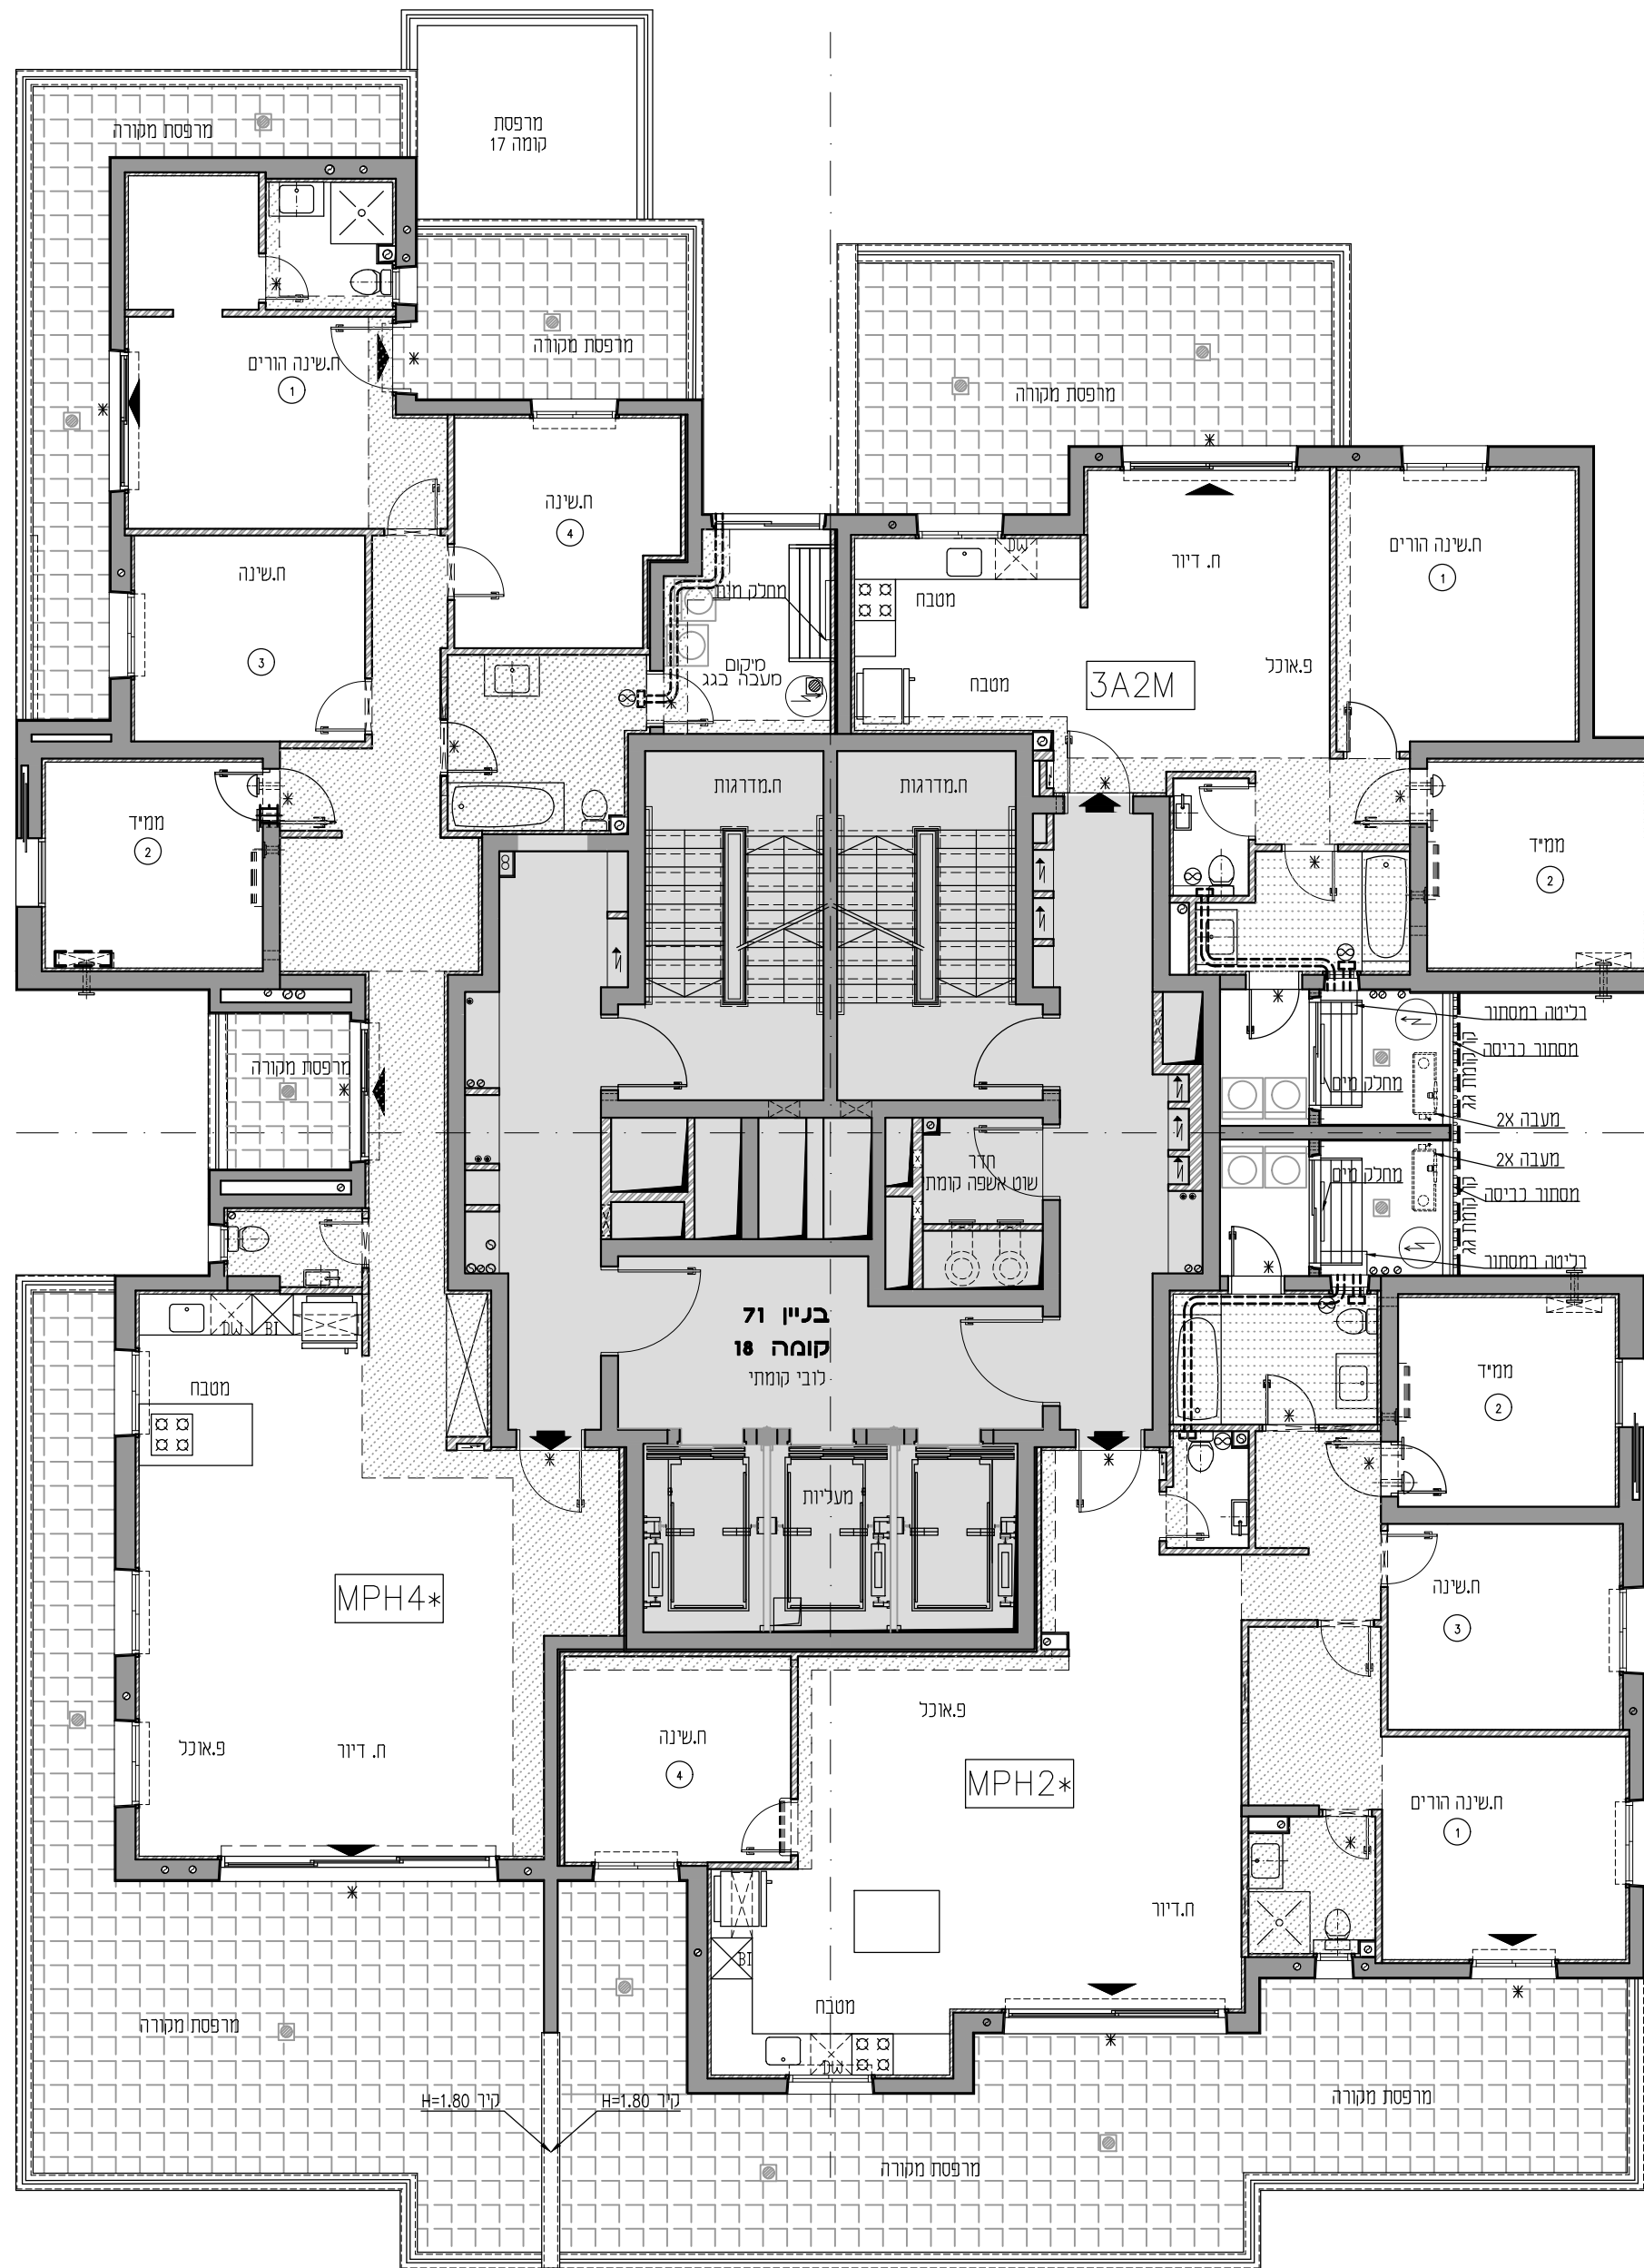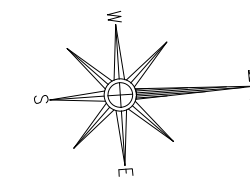

מספר דירה	קומה
70	18

בניין 71

מספר דירה	קומה
69	18

בניין 71

מספר דירה	קומה
71	18

בניין 71