
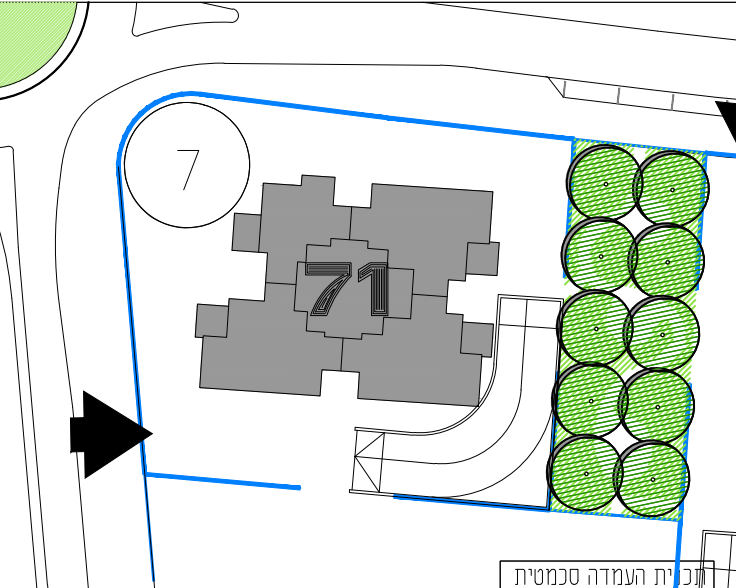


מגרש: 7 בניין: 71

טיפוס: קומה: 19 מס' חדרים: 73


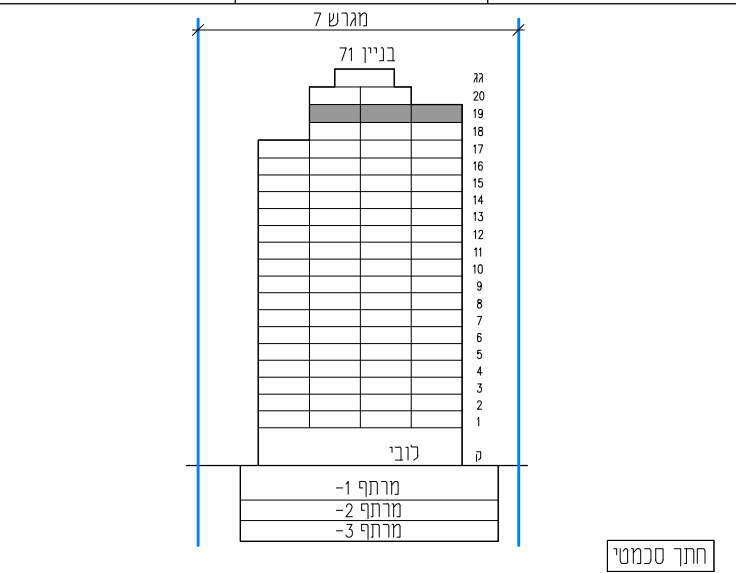


קנה מידה: 1 : 100 מהדורה: 06

- גיליון מספר 1, הערות ומקרא הינו חלק בלתי נפרד מגיליון זה.

אדריכלות:  
**לאה רובנקו**  
**אדריכלים בע"מ**  
רח' הברזל 328 כ"ת אחדות תל אביב

מספר גיליון: 11 תאריך: 06.04.2021

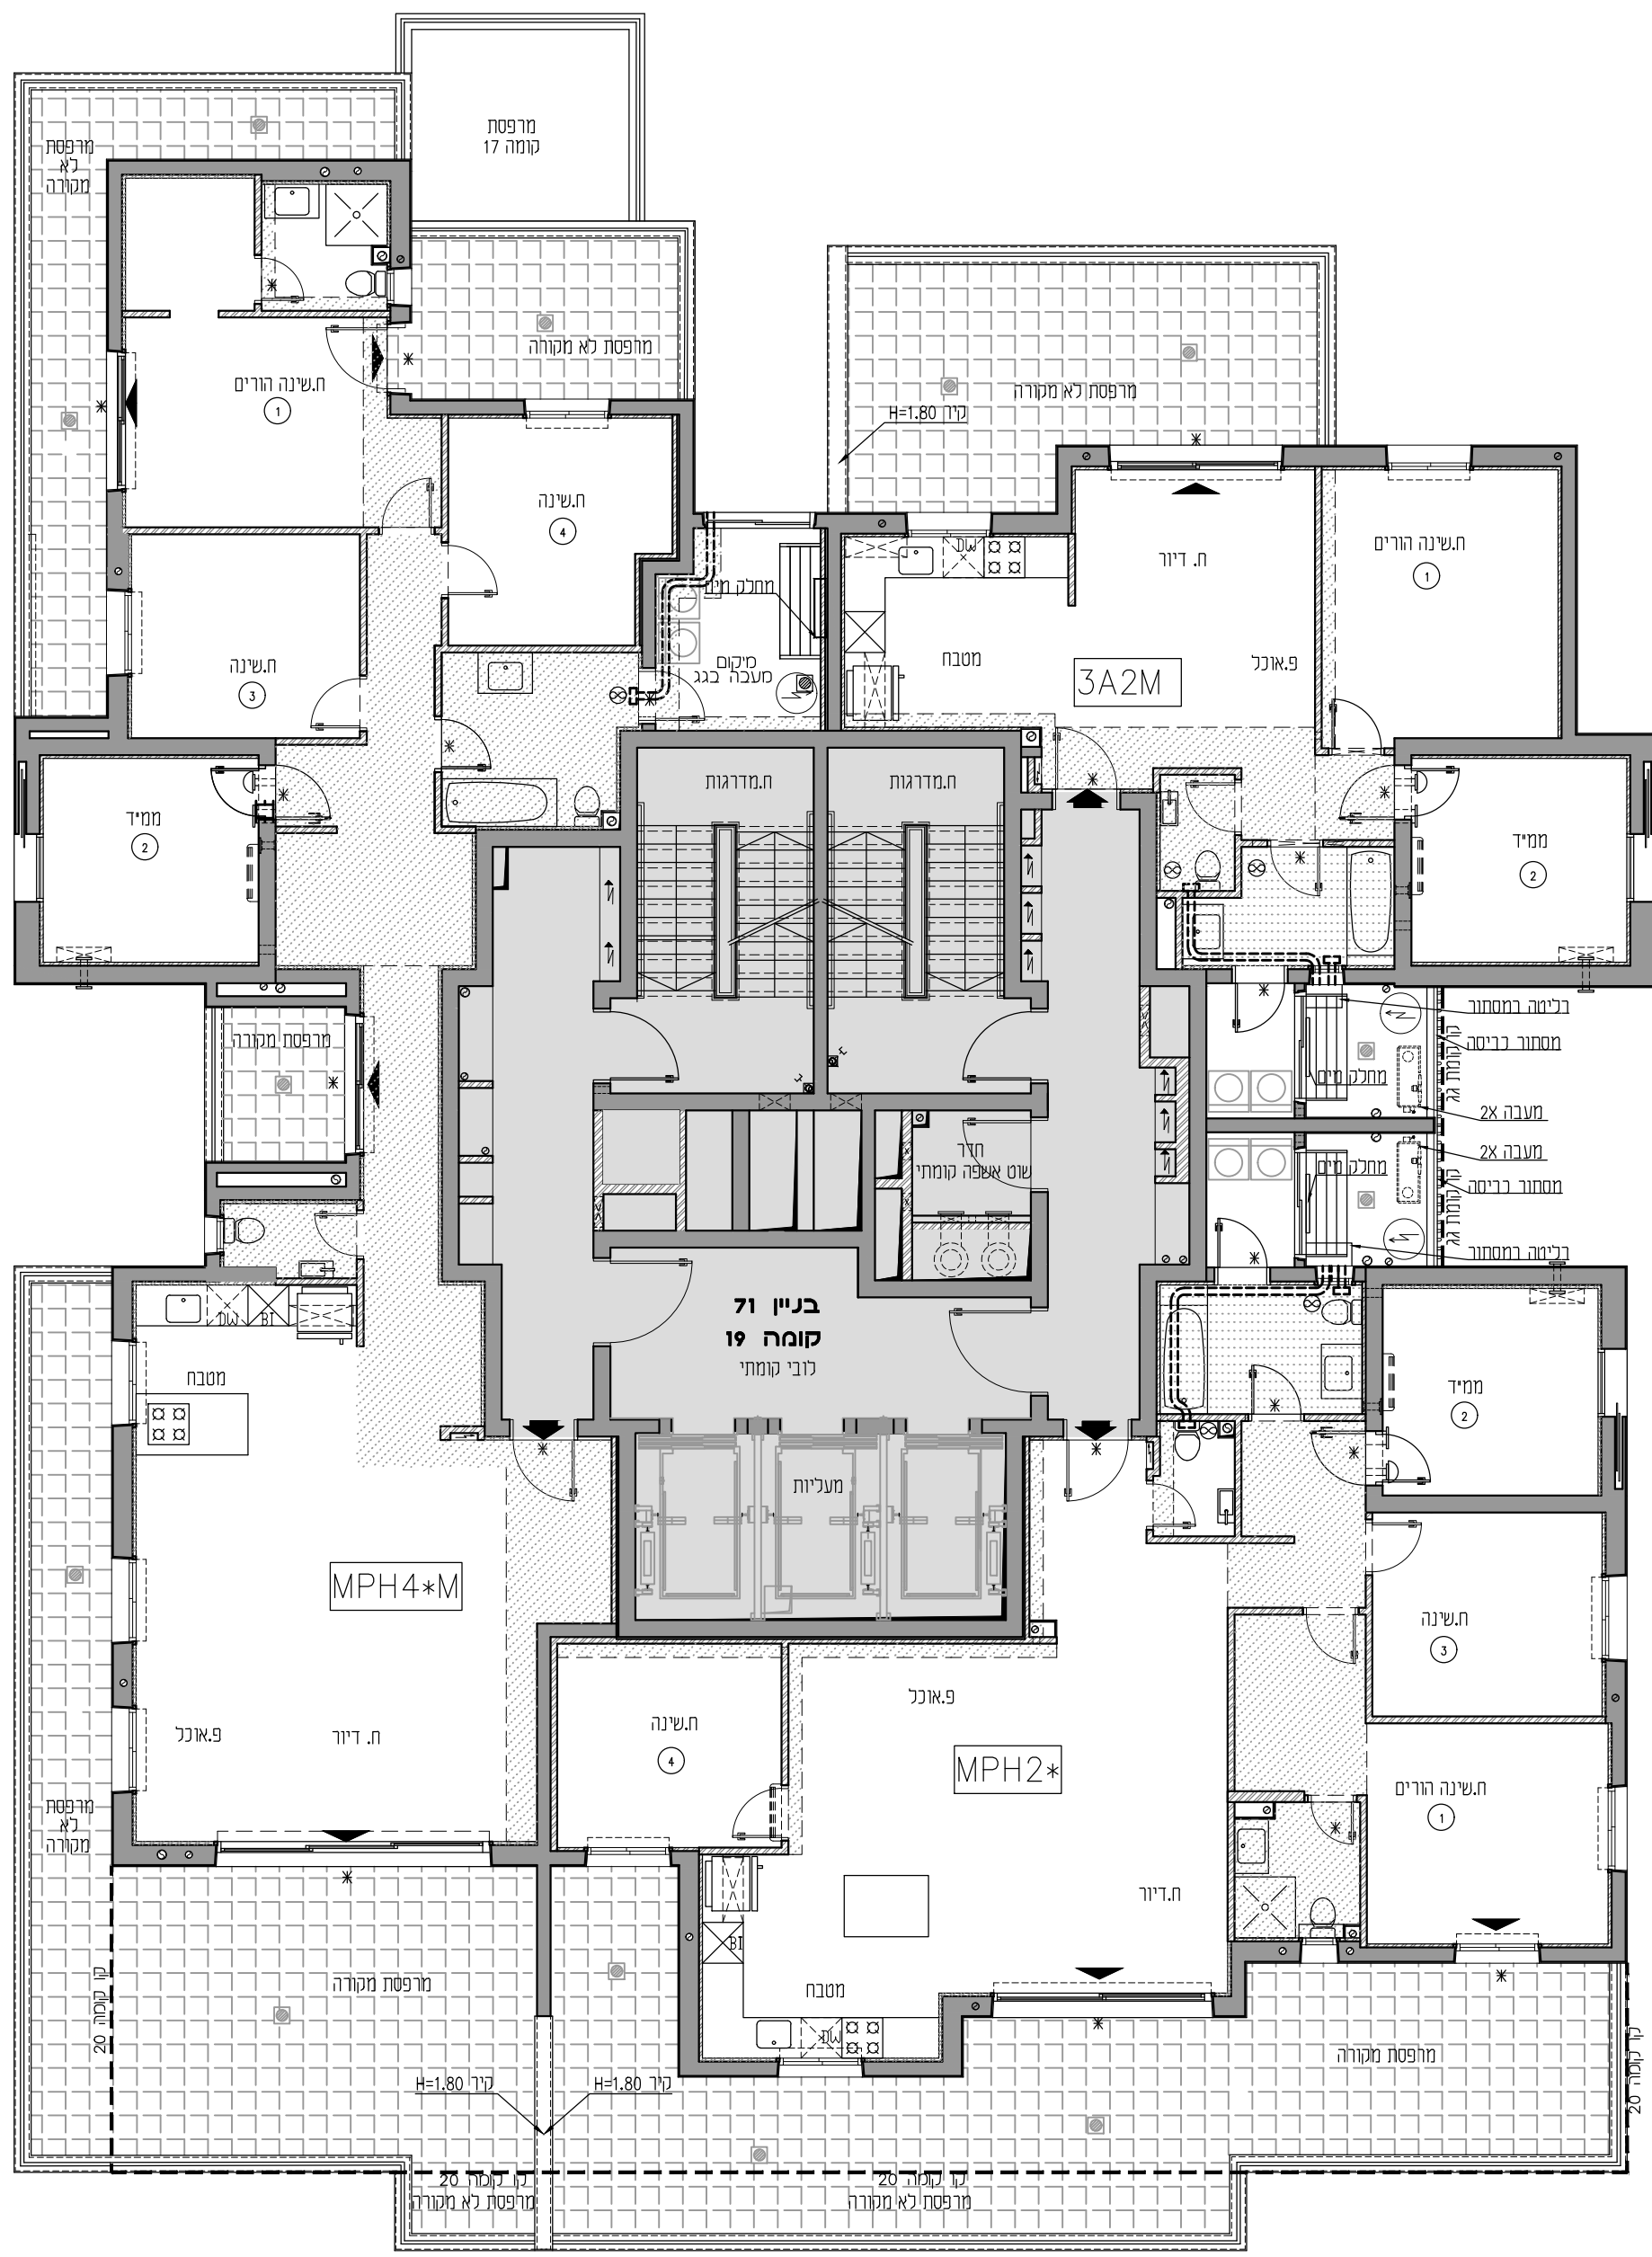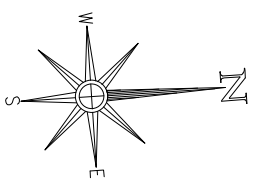

3A2M 3 חדרים

קומה	19
מספר דירה	73
בניין 71	

MPH4\*M 5 חדרים

קומה	19
מספר דירה	72
בניין 71	

MPH2\* 5 חדרים

קומה	19
מספר דירה	74
בניין 71	