



מגרש: 7 בניין: 71

טיפוס: קומה: 20 מסי חדרים:

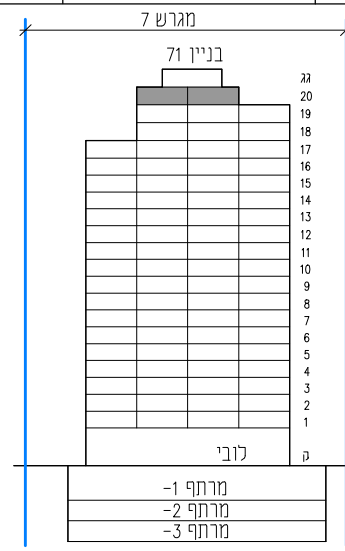

חרה סכמטי

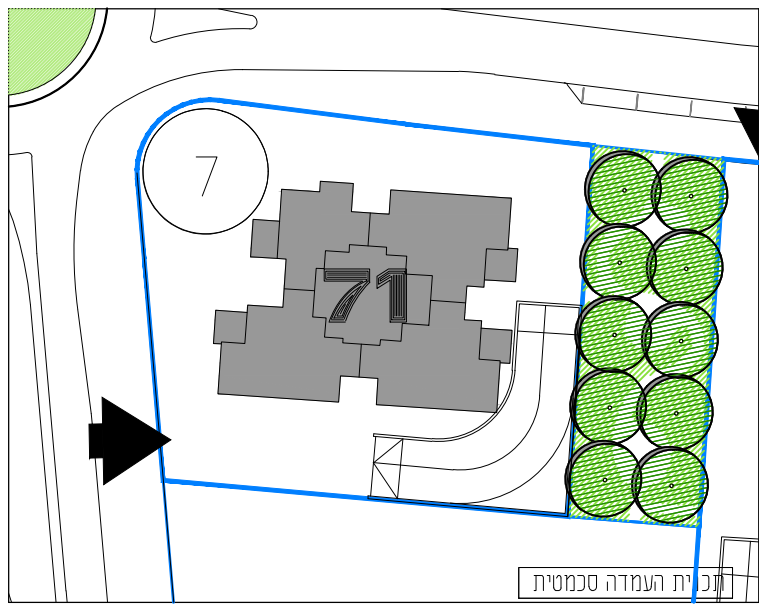

תכנית העמדה סכמטית





תכנית העמדה סכמטית

קנה מידה: 1 : 100 מהדורה: 06

- גיליון מספר 1, הערות ומקרא הינו חלק בלתי נפרד מגיליון זה.

אדריכלות: **לאה רובנקו**
אדריכלים בע"מ
רח' הברזל 32B (בית אחדות) תל אביב

מספר גיליון: 12 תאריך: 06.04.2021

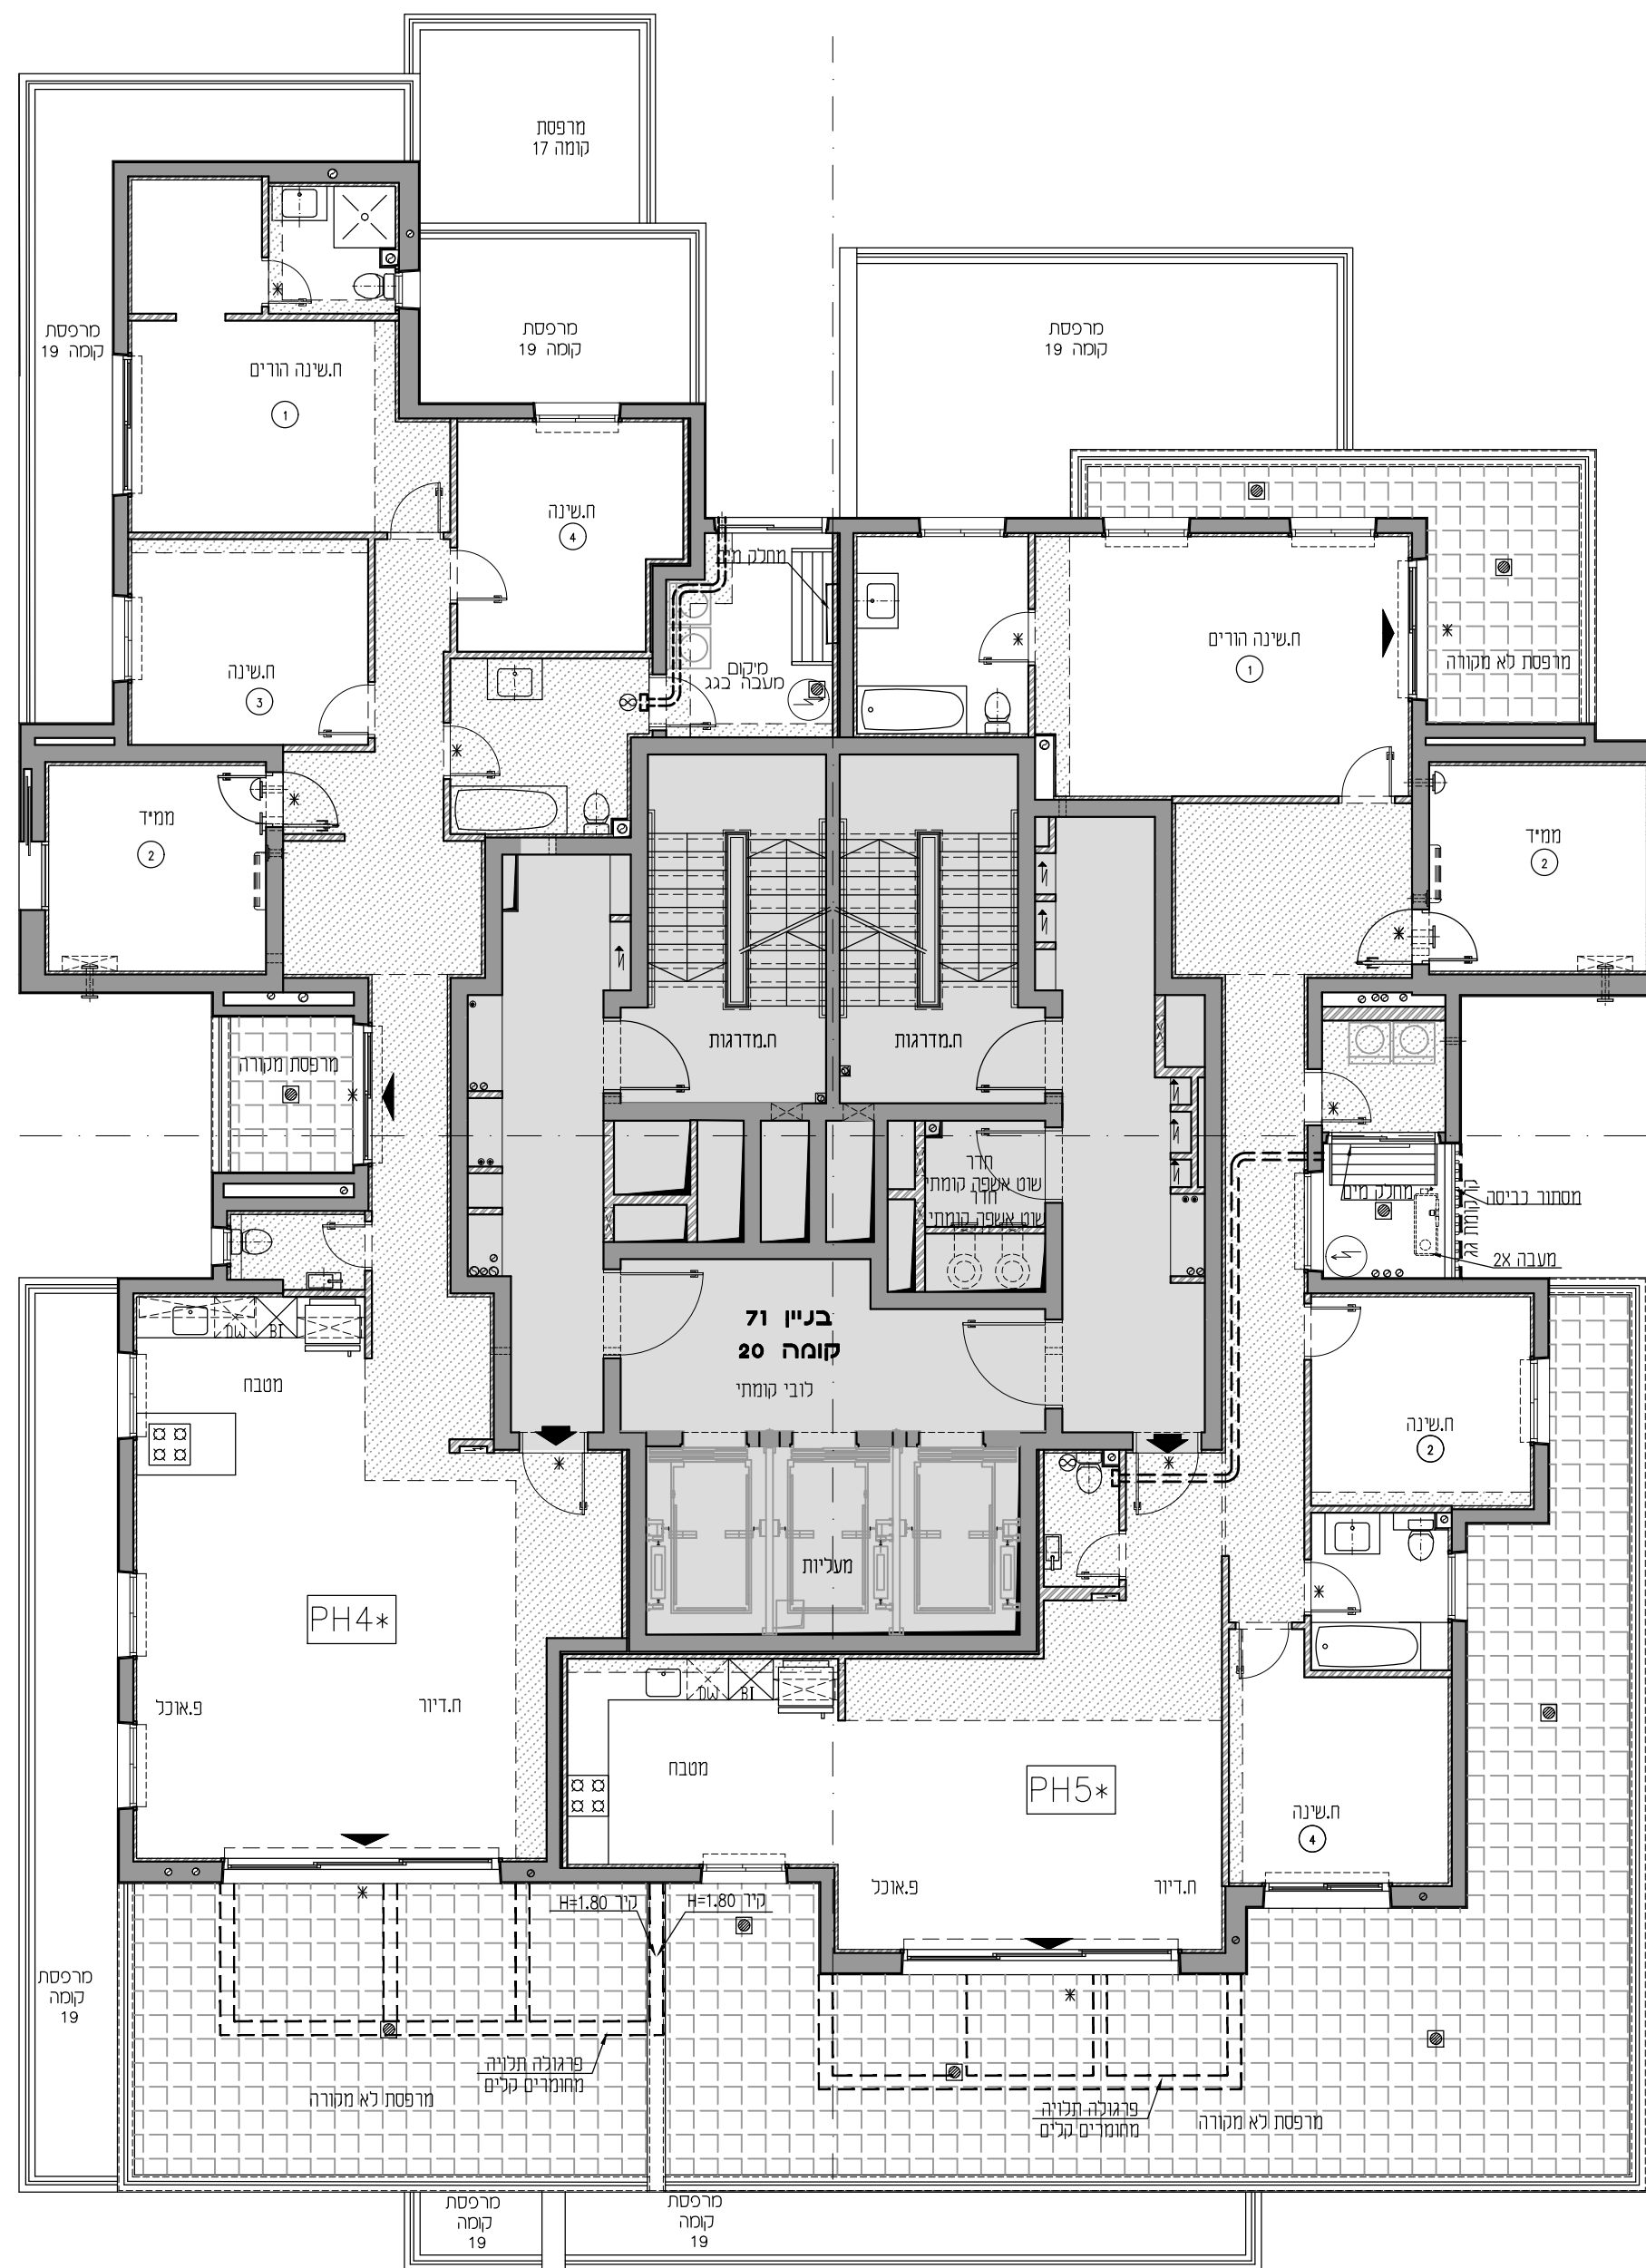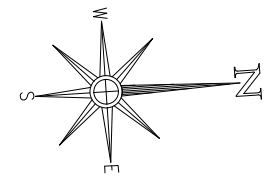

PH4* 5 חדרים

מספר קומה	דירה
75	20

בניין 71

PH5* 5 חדרים

מספר קומה	דירה
76	20

בניין 71