



מגרש: 7 בניין: 71


טיפוס: קומה: 1,2,3,4,5,6,7,8,9,10,11,12 מס חדרים:

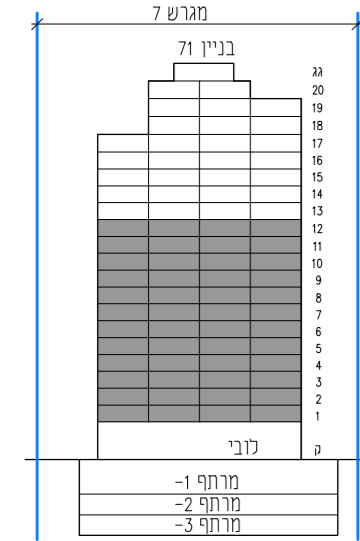

תוכנית סכמטית

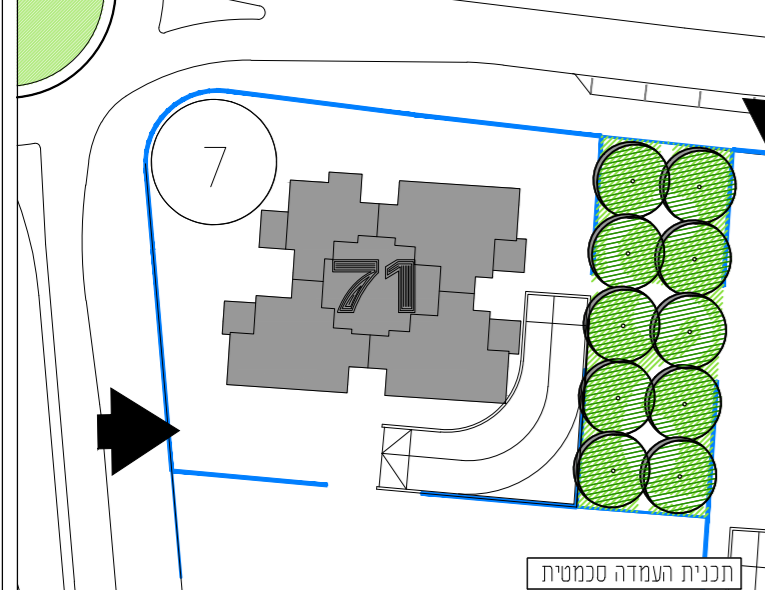

תכנית העמדה סכמטית

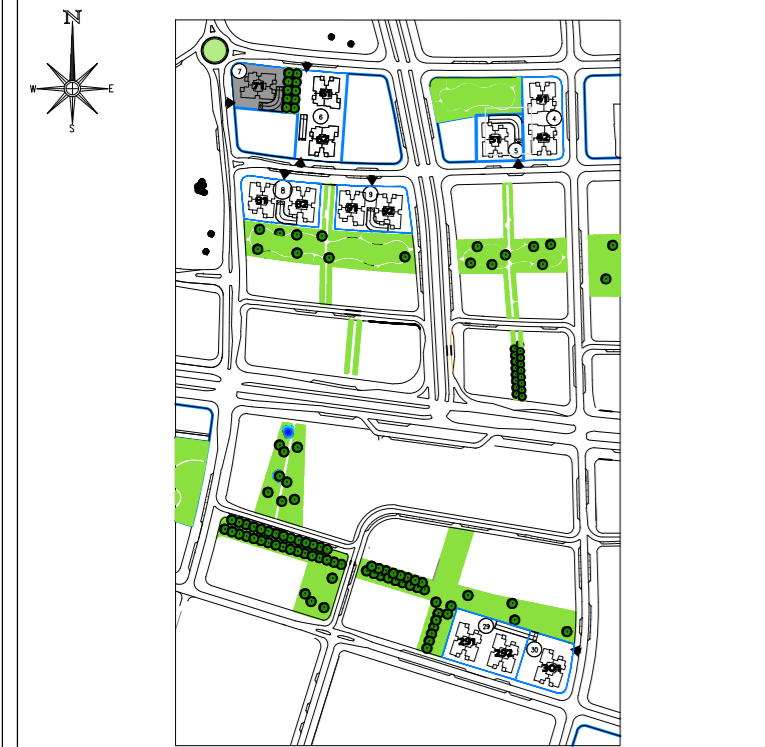


תכנית העמדה סכמטית

קנה מידה: 1:100 מהדורה: 06

- גיליון מספר 1, הערות ומקרא הינו חלק בלתי נפרד מגיליון זה.

אדריכלות: **לאה רובנקו**  
**אדריכלים בע"מ**  
רח' הברזל 328 לבית אחדות תל אביב

מספר גיליון: 08 תאריך: 06.04.2021

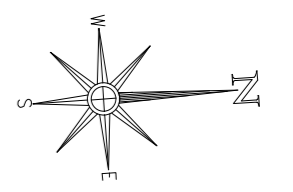

**5A4A**  
5 חדרים

קומה	מספר דירה
12	46
11	42
10	38
9	34
8	30
7	26
6	22
5	18
4	14
3	10
2	6
1	2

**בניין 71**

**5A3**  
5 חדרים

קומה	מספר דירה
12	45
11	41
10	37
9	33
8	29
7	25
6	21
5	17
4	13
3	9
2	5
1	1

**בניין 71**

**3A2**  
3 חדרים


קומה	מספר דירה
12	47
11	43
10	39
9	35
8	31
7	27
6	23
5	19
4	15
3	11
2	7
1	3

**בניין 71**

**5A3**  
5 חדרים

קומה	מספר דירה
12	48
11	44
10	40
9	36
8	32
7	28
6	24
5	20
4	16
3	12
2	8
1	4

**בניין 71**

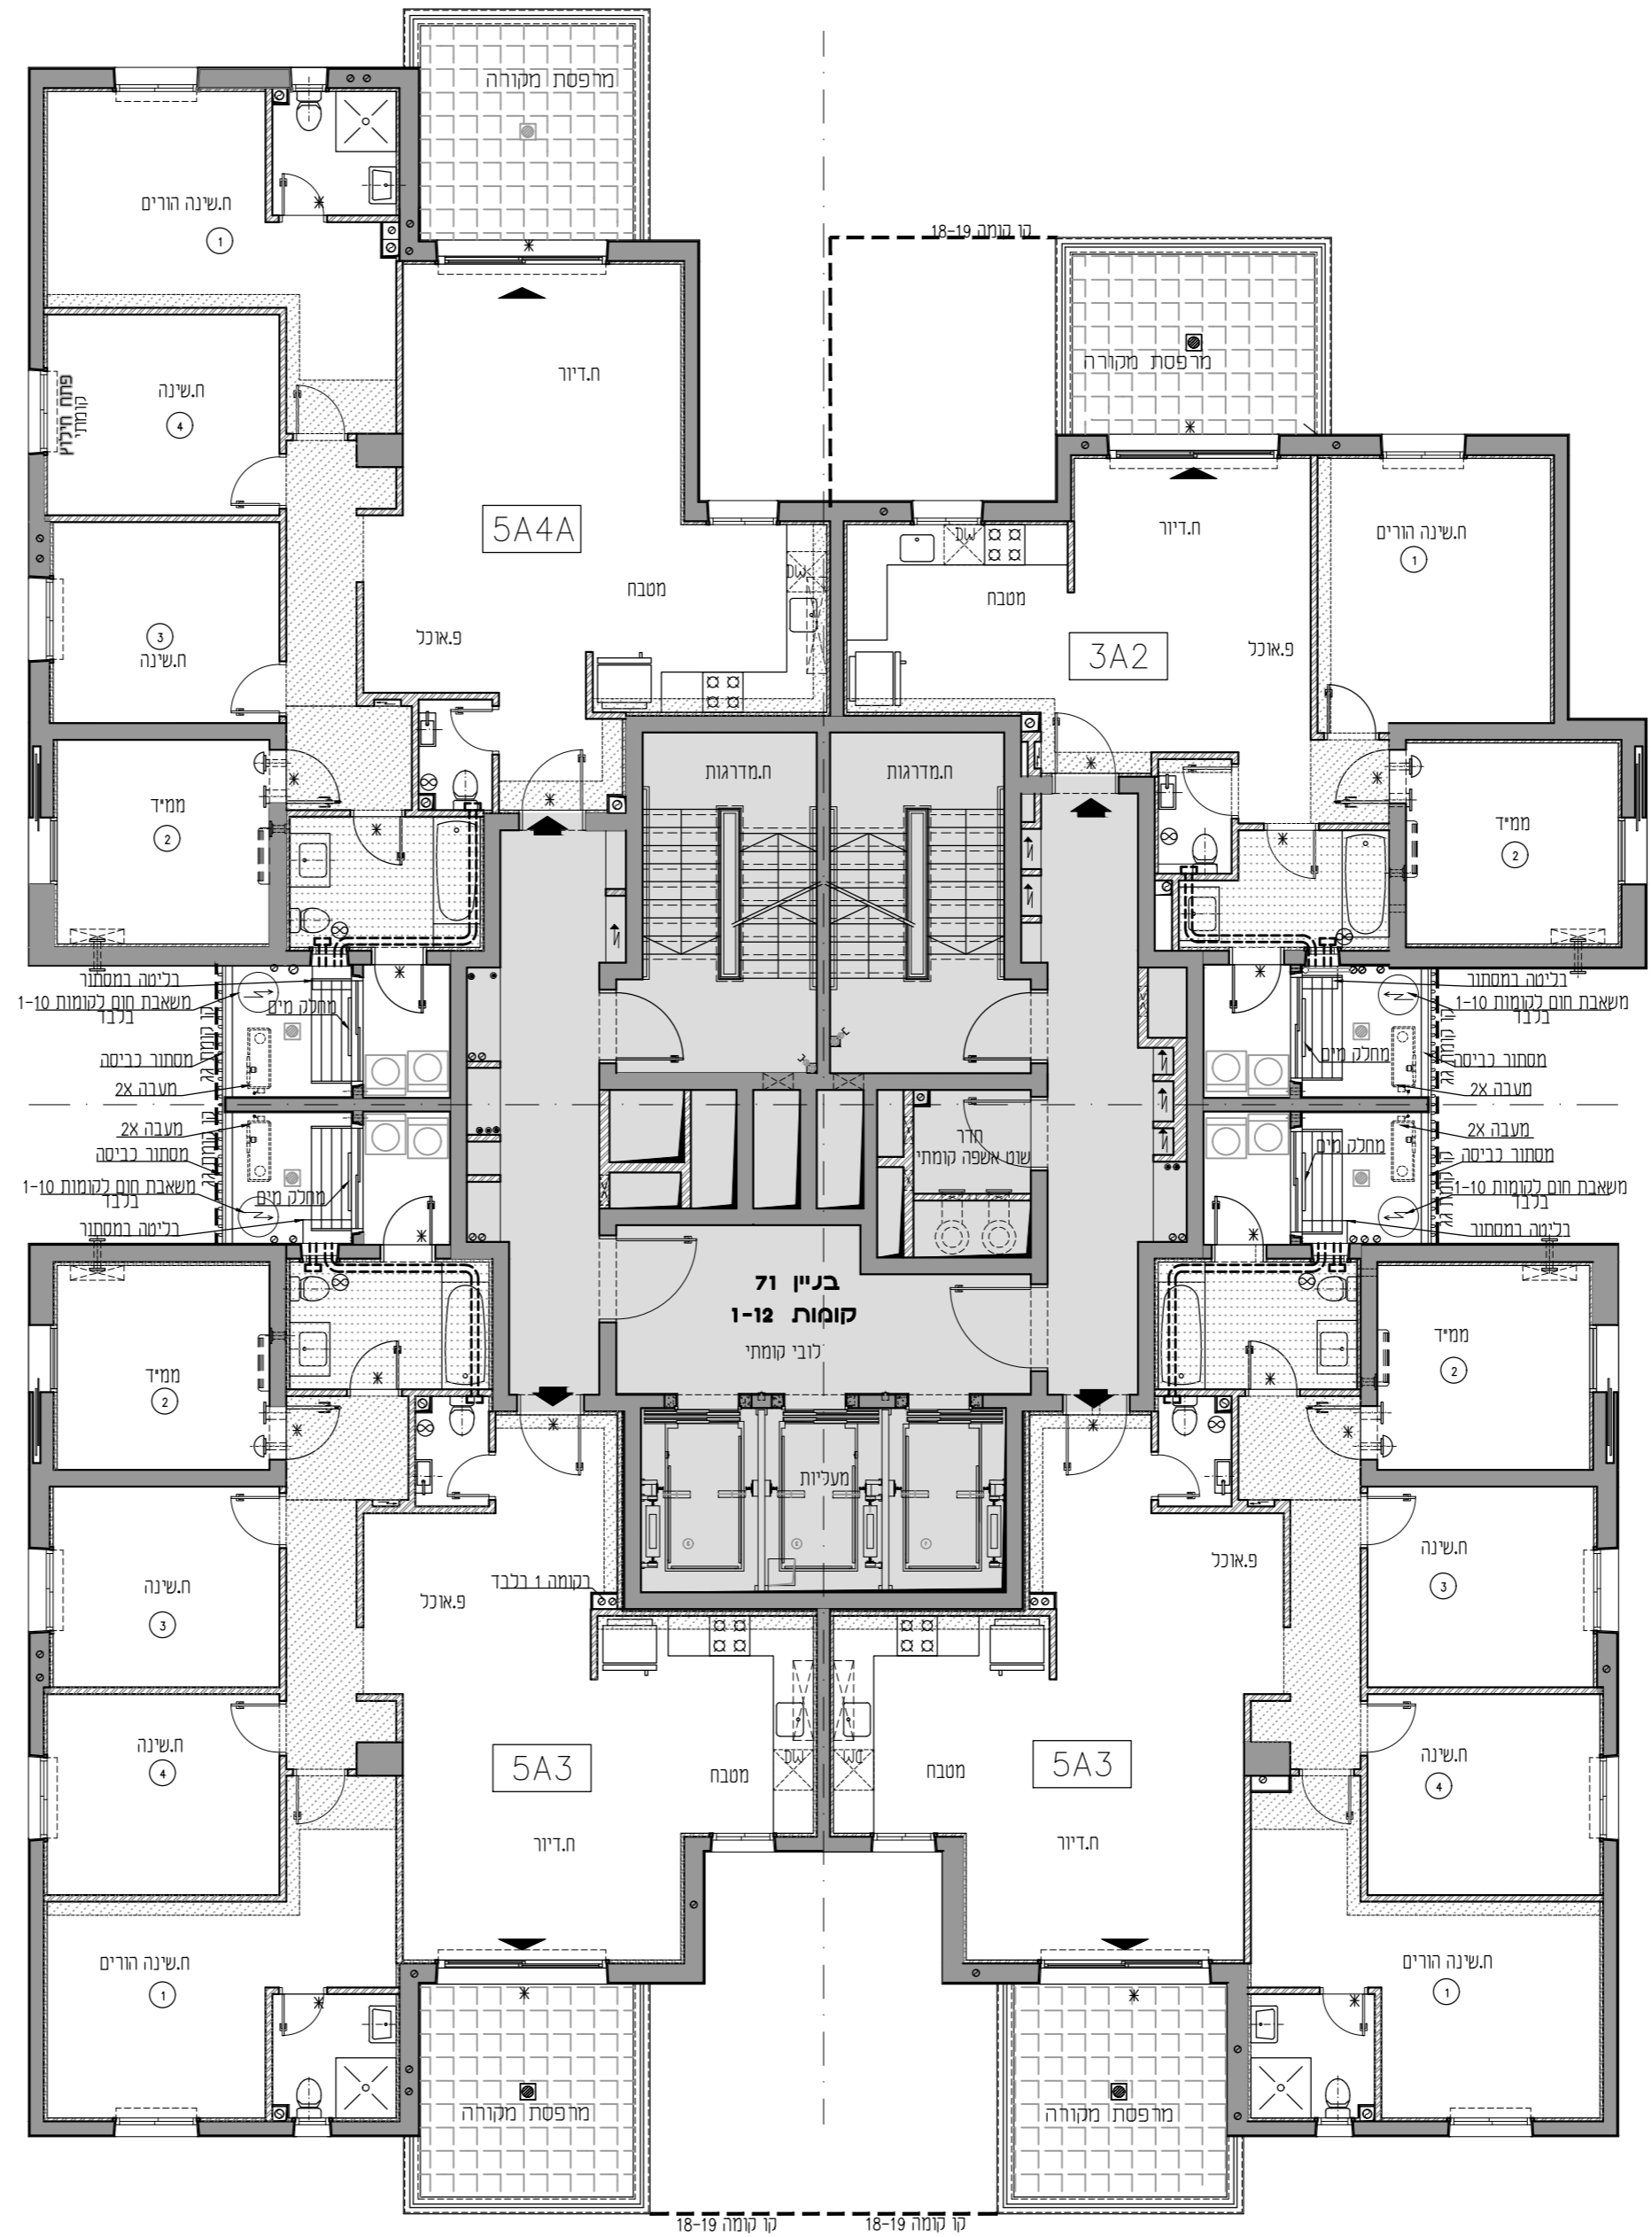

קו קומה 18-19 קו קומה 18-19