



מגרש: 7 בניין: 71


טיפוס: קומה: 13,14,15,16,17 מסי חדרים:

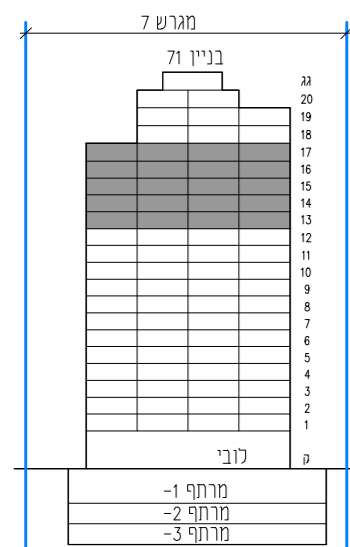

חתך סכמטי

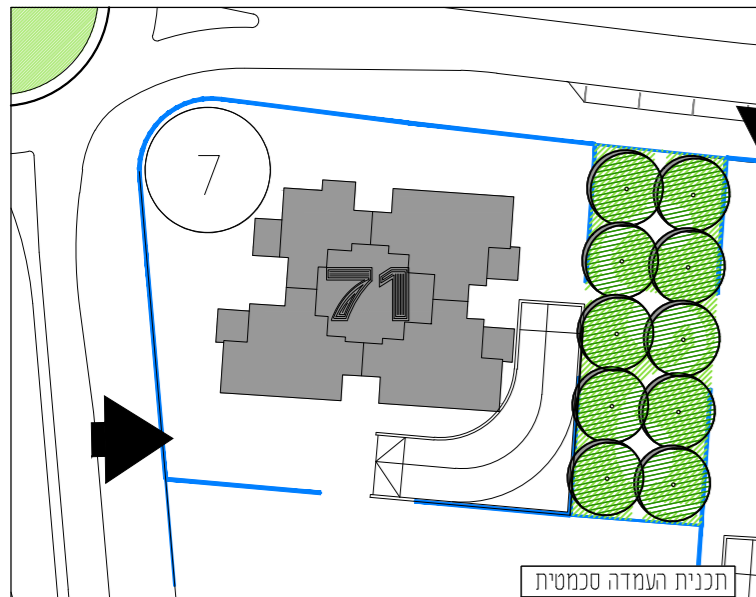

תכנית העמדה סכמטית

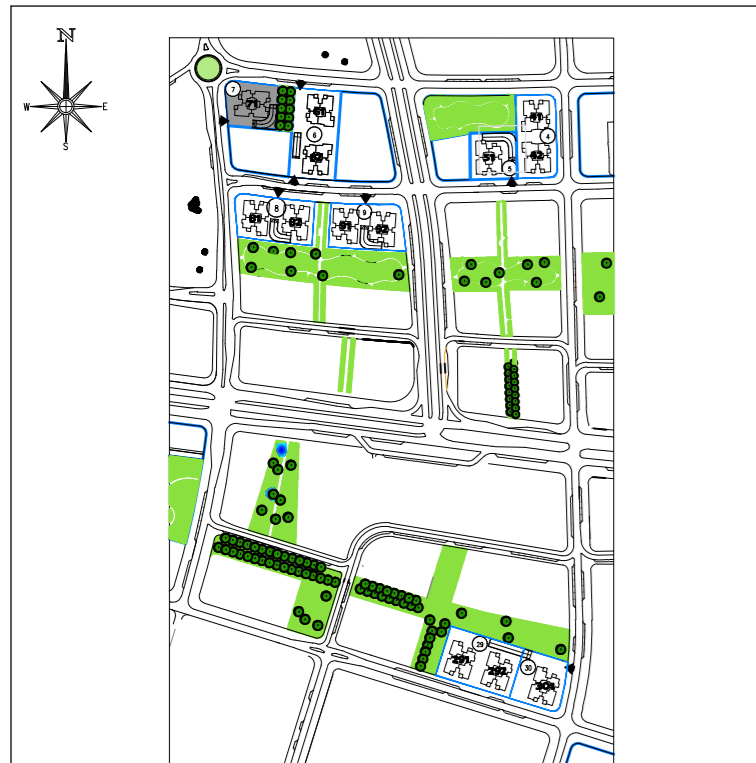

תכנית העמדה סכמטית

קנה מידה: 1 : 100 מהדורה: 06



גיליון מספר 1. הערות ומקרא הינו חלק בלתי נפרד מגיליון זה.

אדריכלות:

לאה רובננקו
אדריכלים בע"מ

רחי הברזל 328 בניית אחדות תל אביב

מספר גיליון: 09 תאריך: 06.04.2021

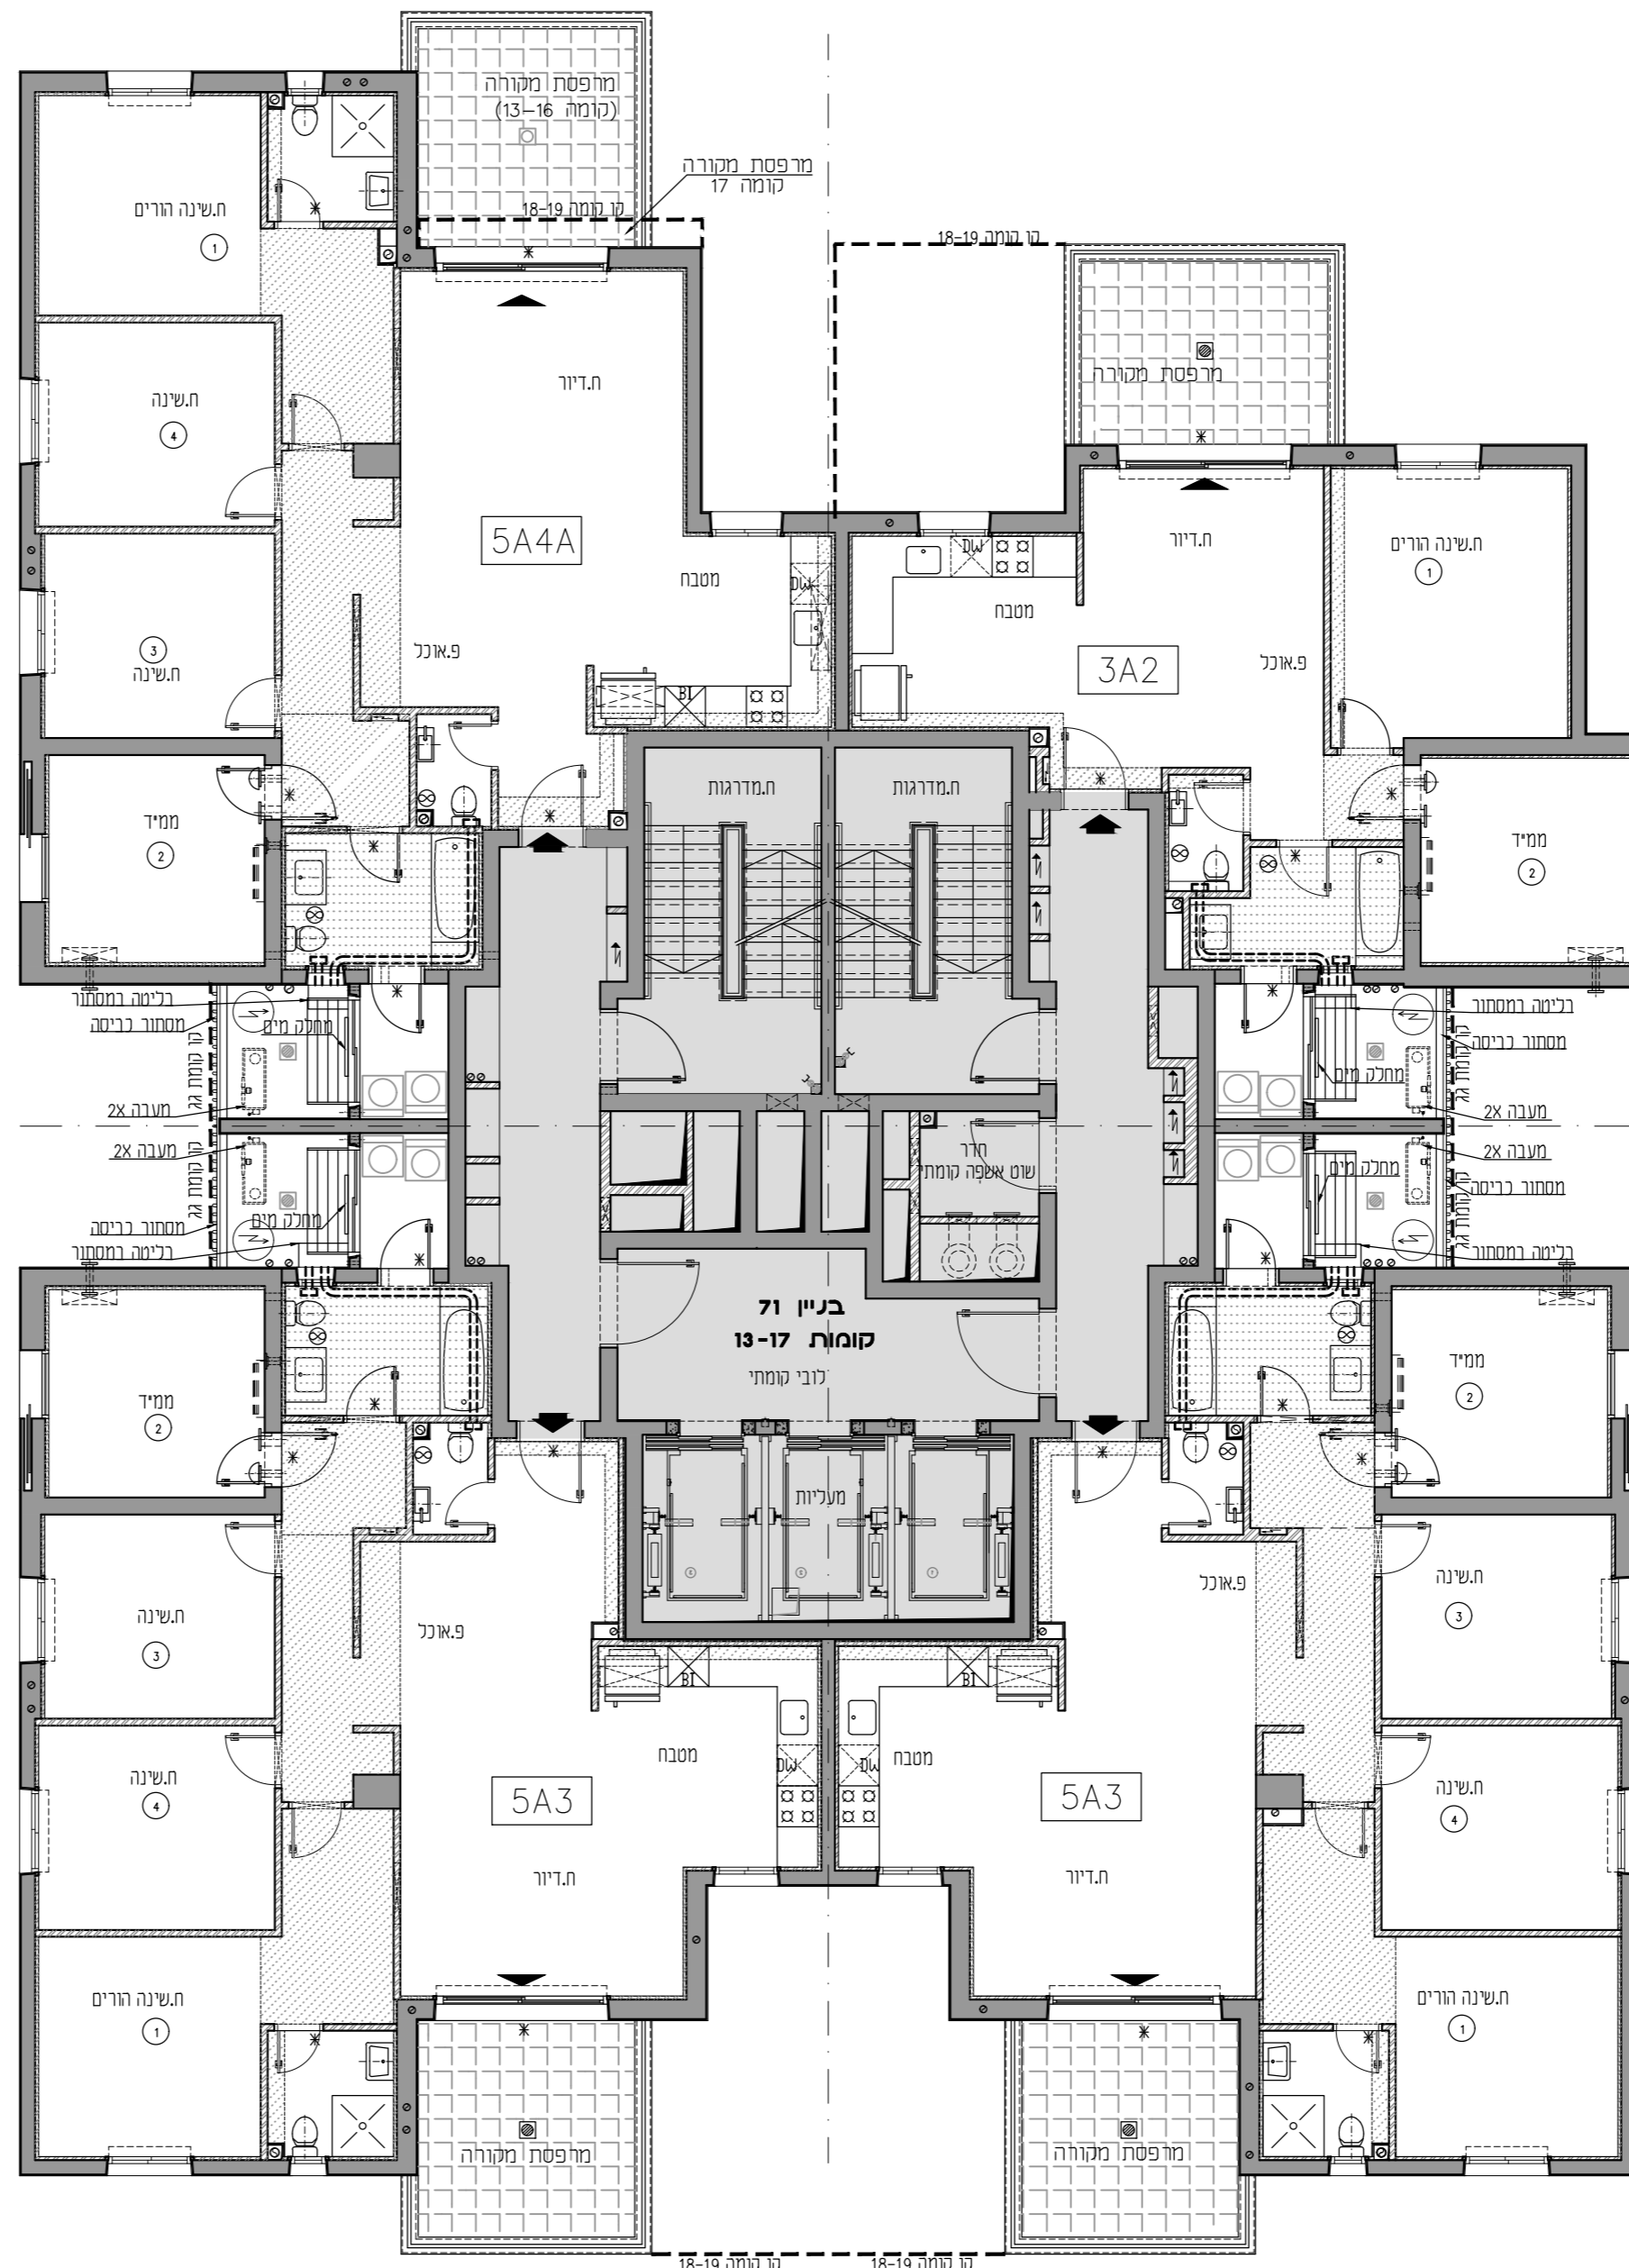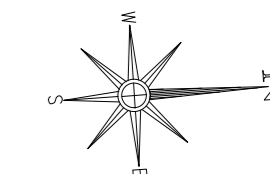

5 חדרים 5A4A

מספר דירה	קומה
66	17
62	16
58	15
54	14
50	13

בניין 71

3 חדרים 3A2

מספר דירה	קומה
67	17
63	16
59	15
55	14
51	13

בניין 71

5 חדרים 5A3

מספר דירה	קומה
65	17
61	16
57	15
53	14
49	13

בניין 71

5 חדרים 5A3

מספר דירה	קומה
68	17
64	16
60	15
56	14
52	13

בניין 71