

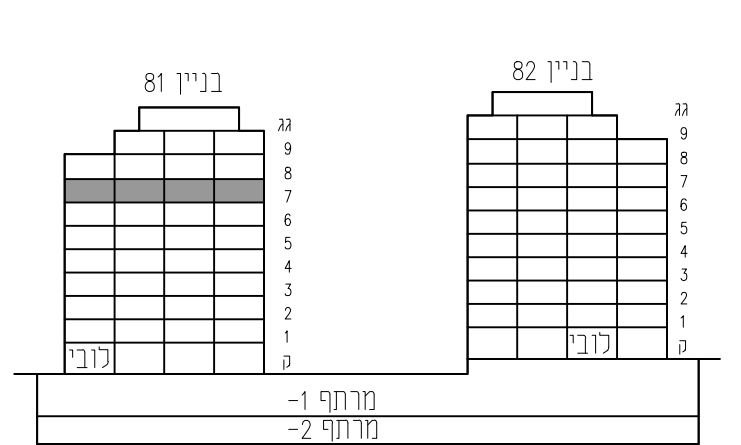


מגרש: 8 בניין: 81

טיפוס: קומה: 7 מסי חדרים:

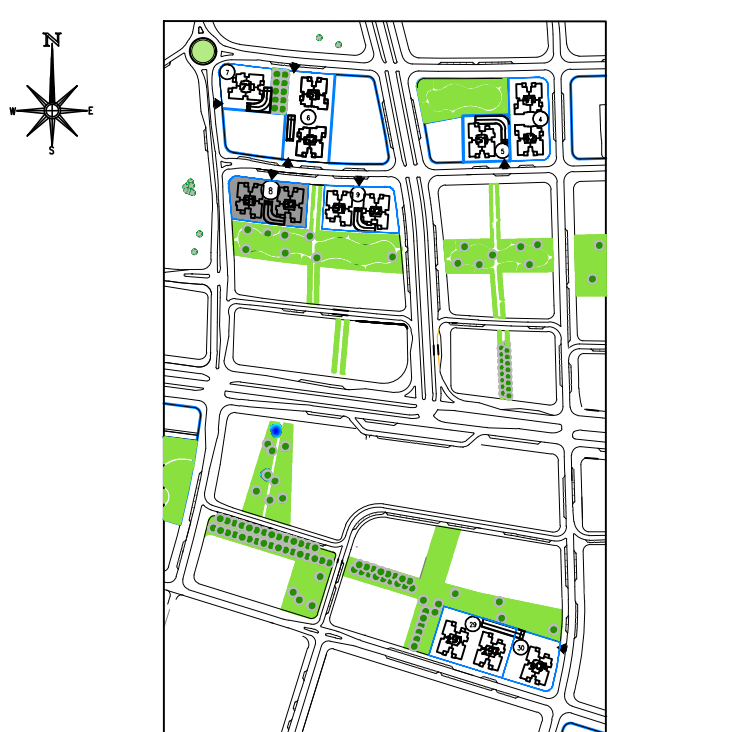

חוקר סכמטי

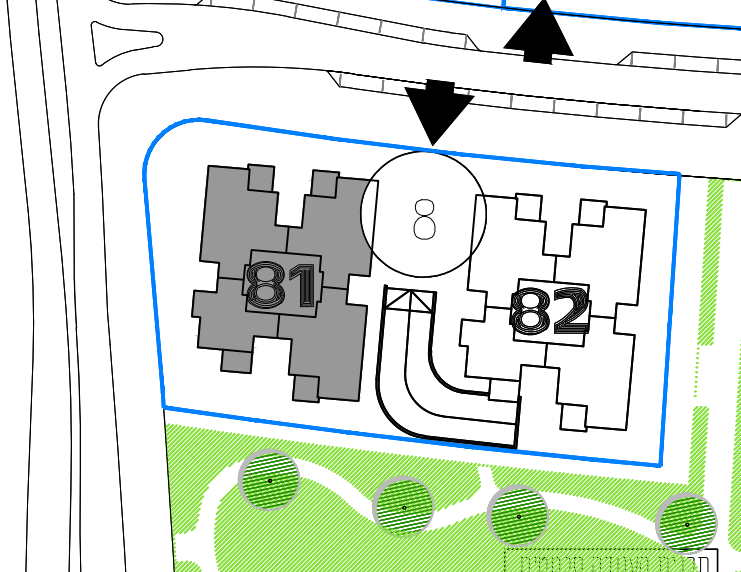

תכנית העמדה סכמטית

קנה מידה: 1:100 מהדורה: 06


- גיליון מספר 1, הערות ומקרא הינו חלק בלתי נפרד מגיליון זה.

אדריכלות:

**לאה רובננקו**  
**אדריכלים בע"מ**

מספר גיליון: 08 תאריך: 06.04.2021 רח' הברזל 328, בניית אחדות תל אביב

מורה בטוח ראשונה בכ"ב  
במחשף 8 בניין 81, בניין 82

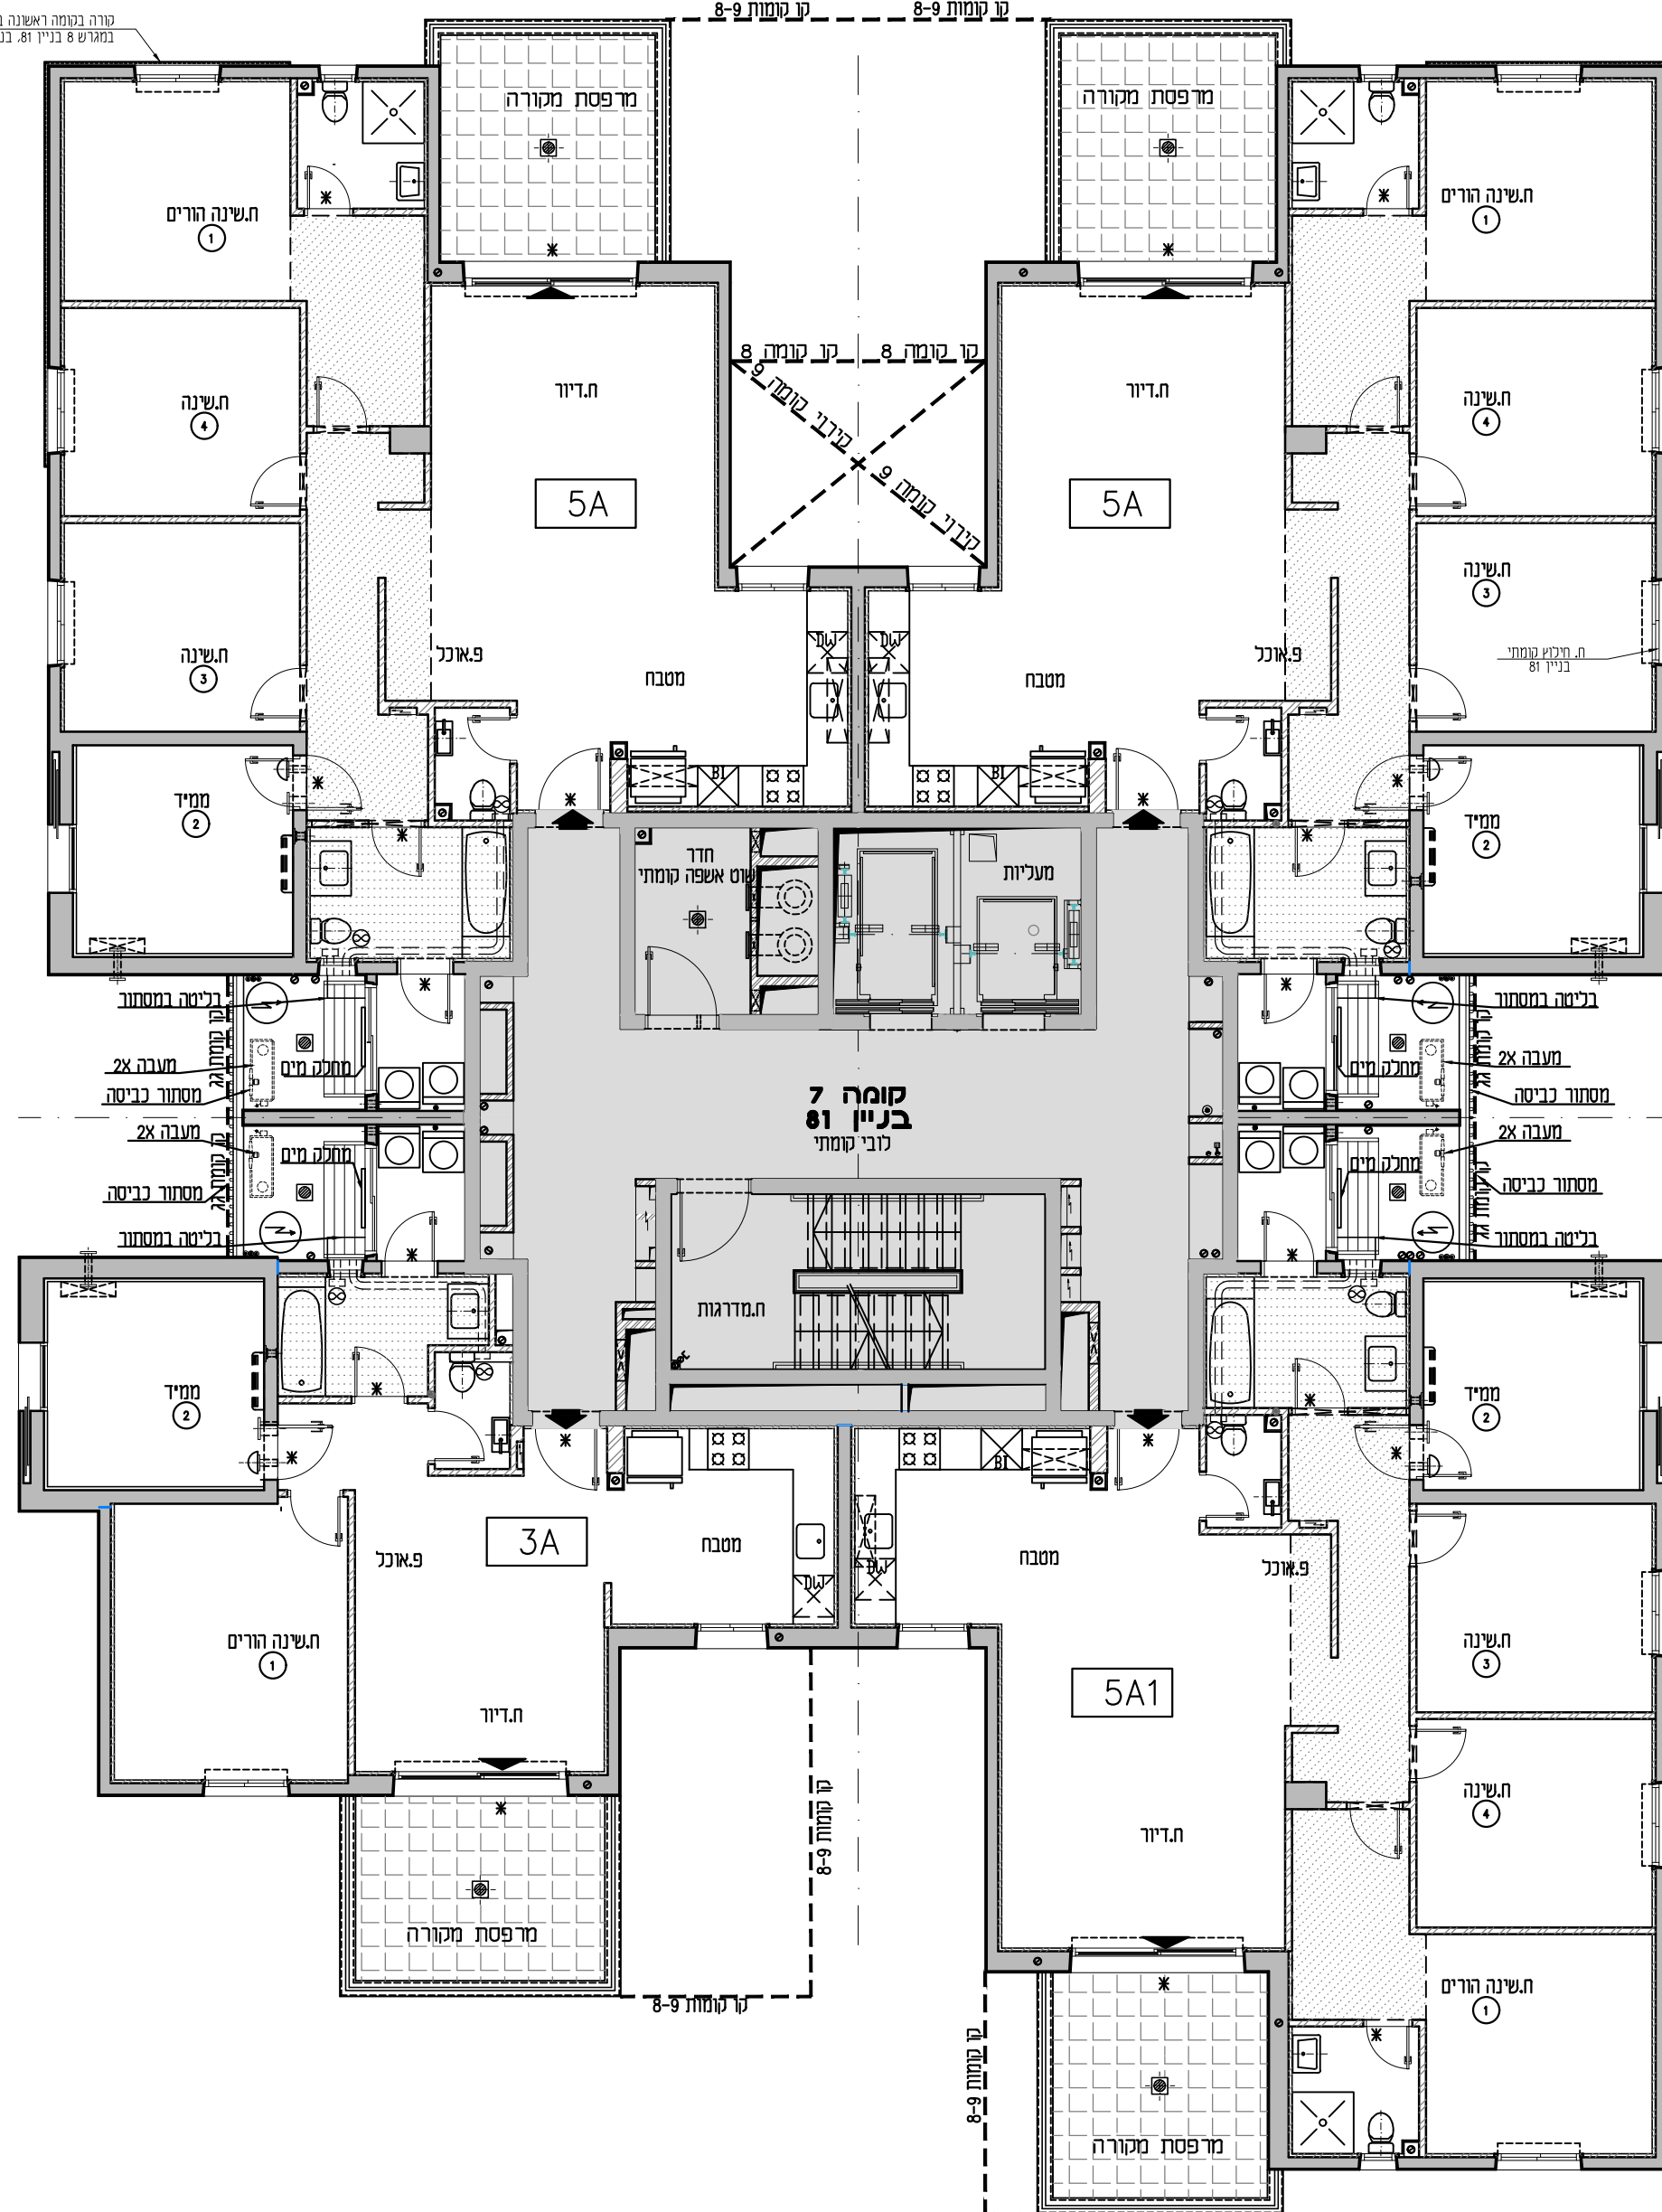

5A חדרים

קומה	7
מספר דירה	28
בניין	81

5A חדרים

קומה	7
מספר דירה	29
בניין	81

3A חדרים

קומה	7
מספר דירה	31
בניין	81

5A1 חדרים

קומה	7
מספר דירה	30
בניין	81