

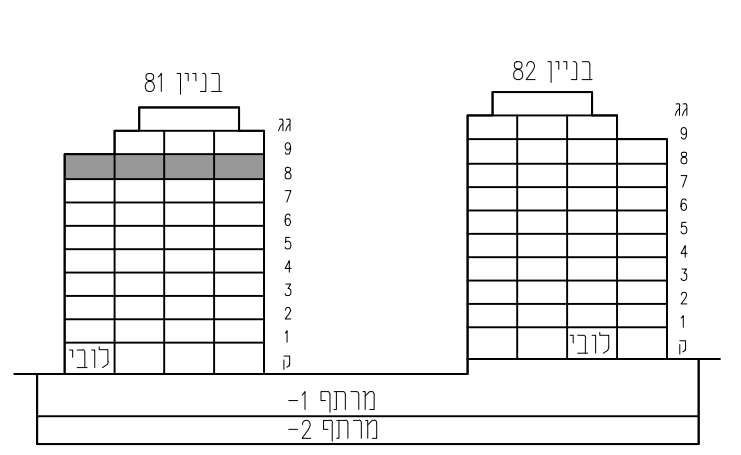


מגרש: 8	בניין: 81
טיפוס:	קומה: 8
מס' חדרים:	

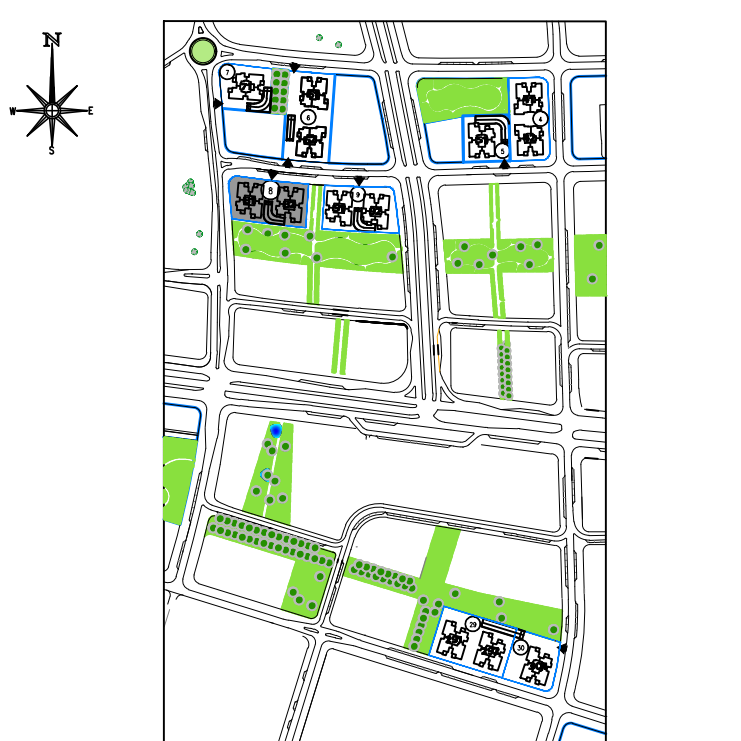

חזק סכמטי

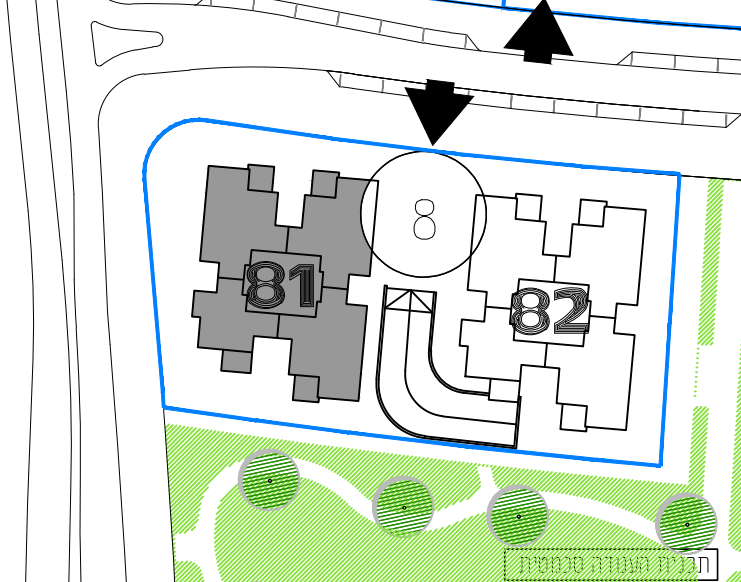

תכנית העמדה סכמטית

קנה מידה: 1 : 100	מהדורה: 06
-------------------	------------


- גיליון מספר 1, הערות ומקרא הינו חלק בלתי נפרד מגיליון זה.

אדריכלות:


**לאה רובננקו**  
**אדריכלים בע"מ**

רח הברזל 328 בית אחדות תל אביב

מספר גיליון: 09	תאריך: 06.04.2021
-----------------	-------------------

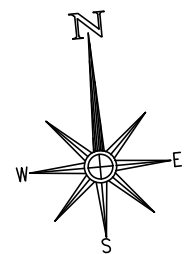

טובה בנמלה ראשונה בכ"ב  
במגזש 8 בניין 81, בניין 82

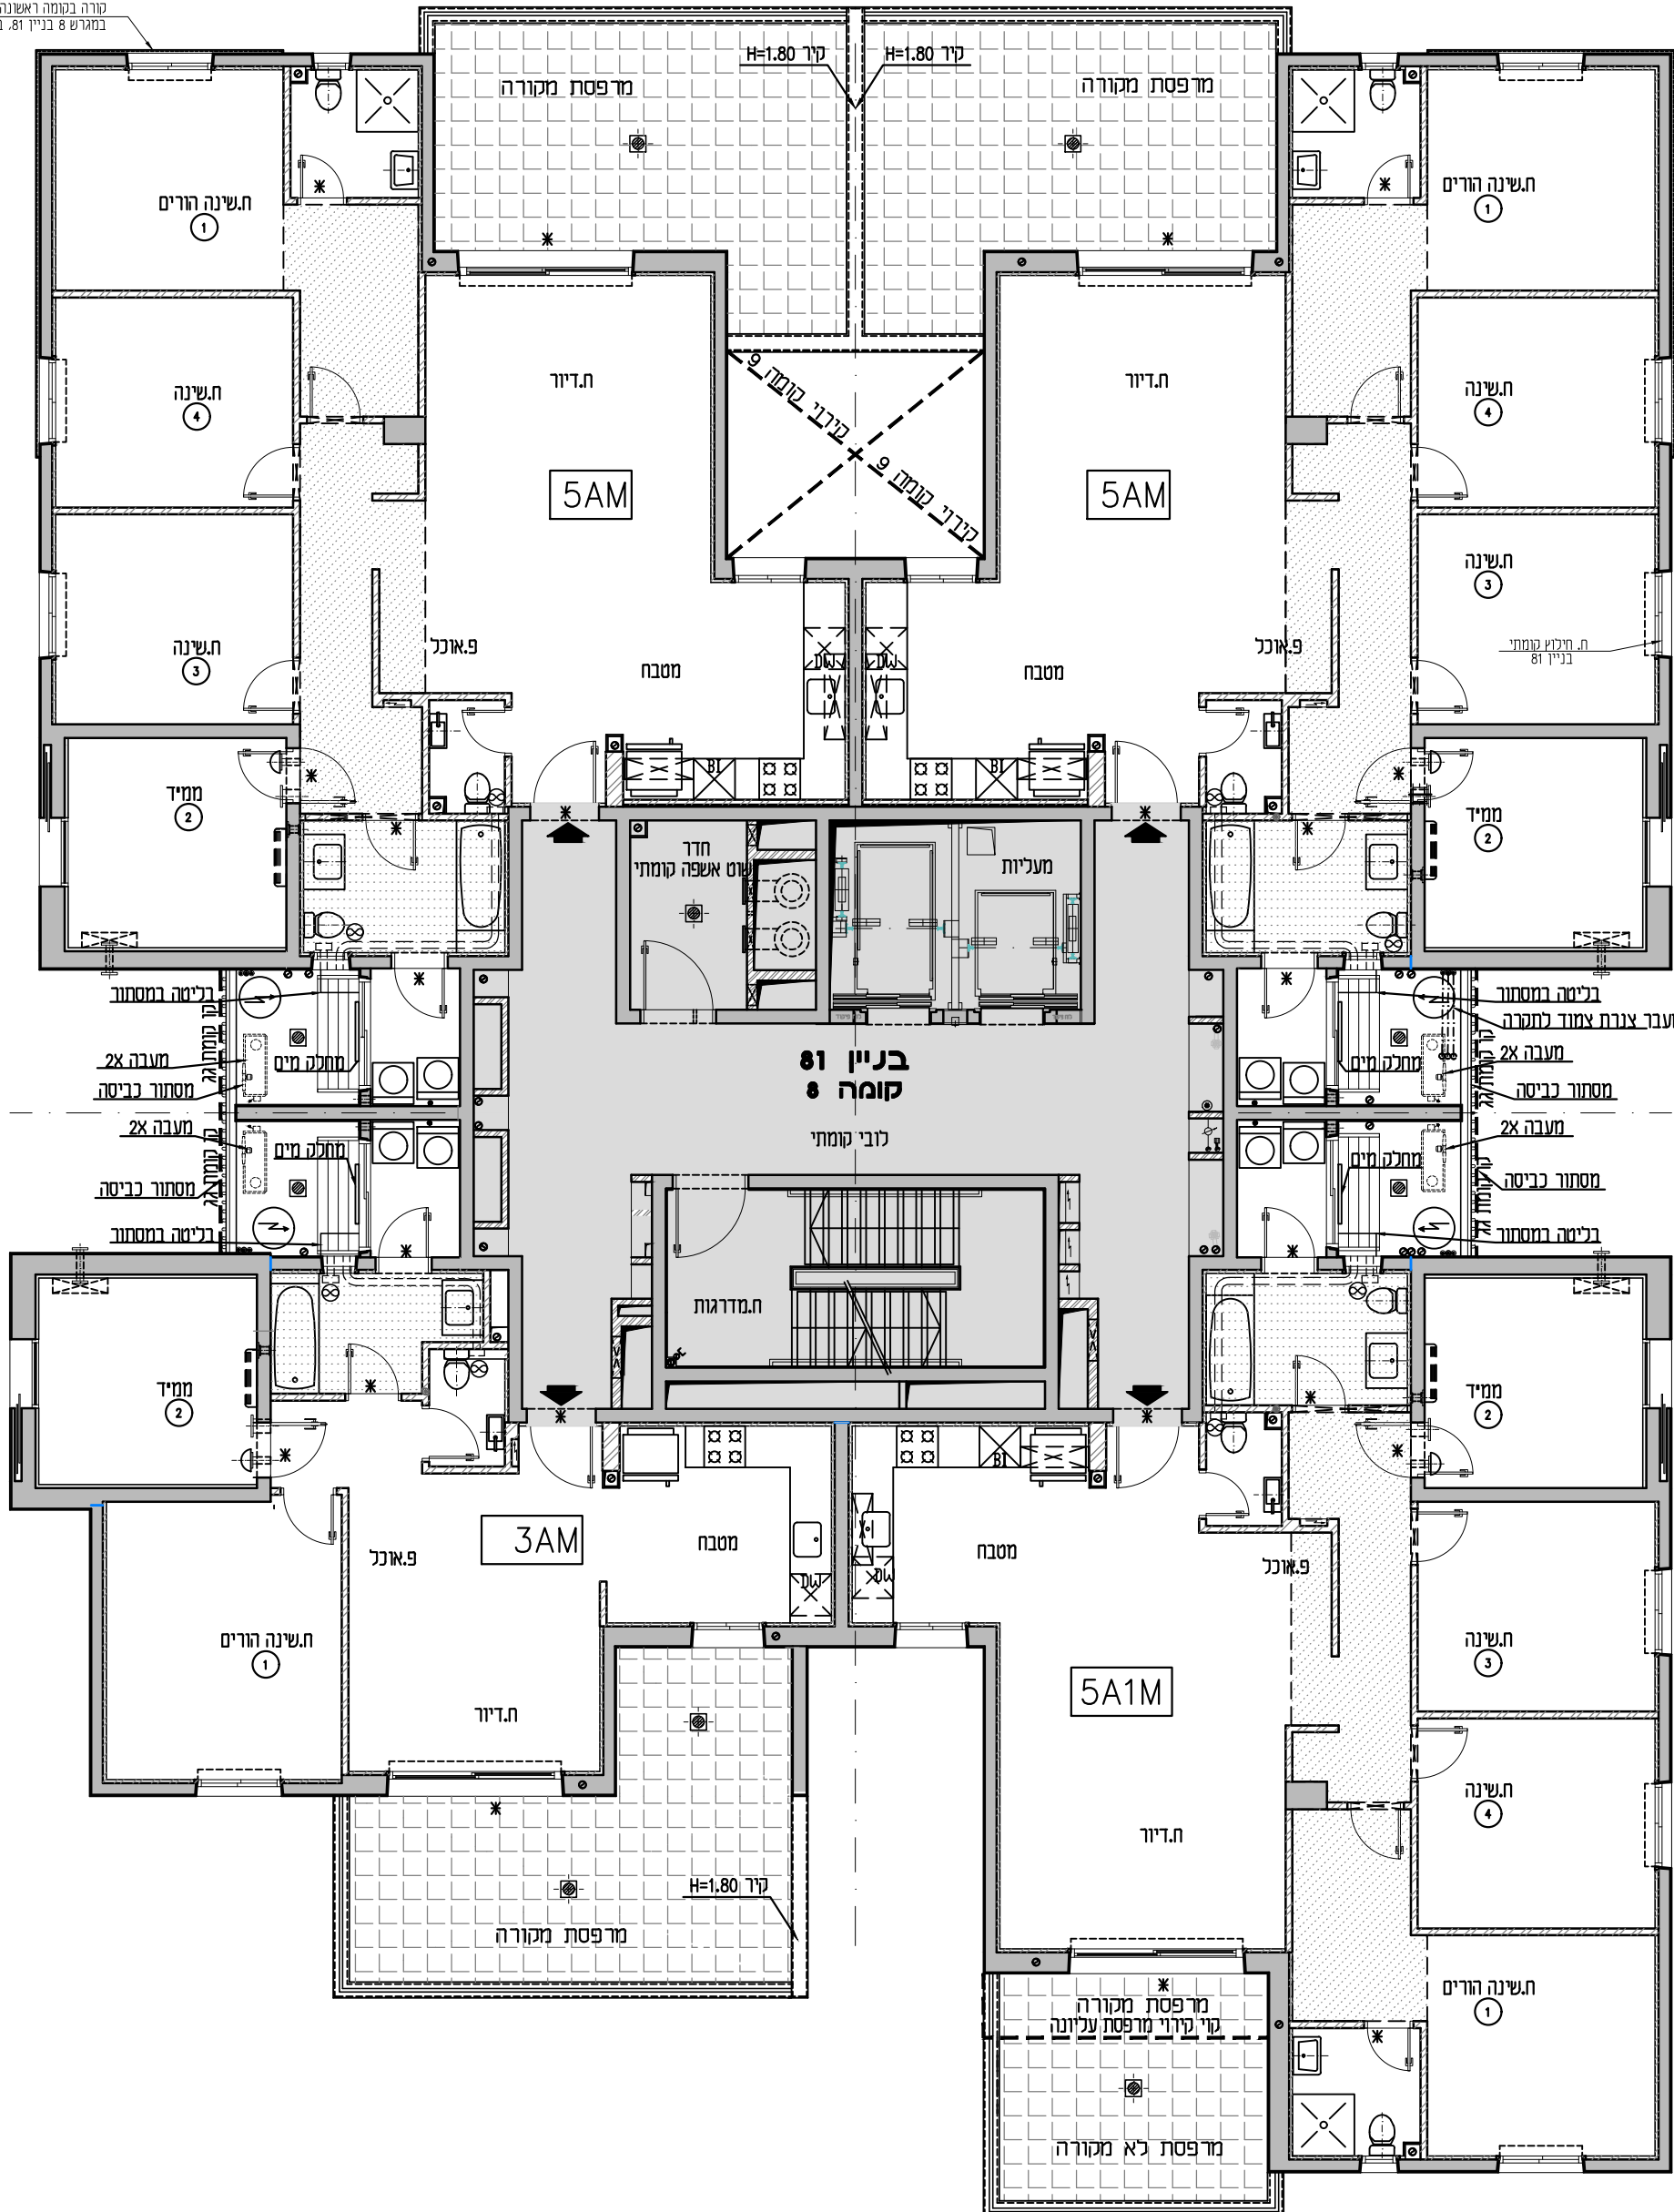

5 חדרים	5AM
מספר דירה	קומה
32	8
בניין 81	

5 חדרים	5AM
מספר דירה	קומה
33	8
בניין 81	

3 חדרים	3AM
מספר דירה	קומה
35	8
בניין 81	

5 חדרים	5A1M
מספר דירה	קומה
34	8
בניין 81	