

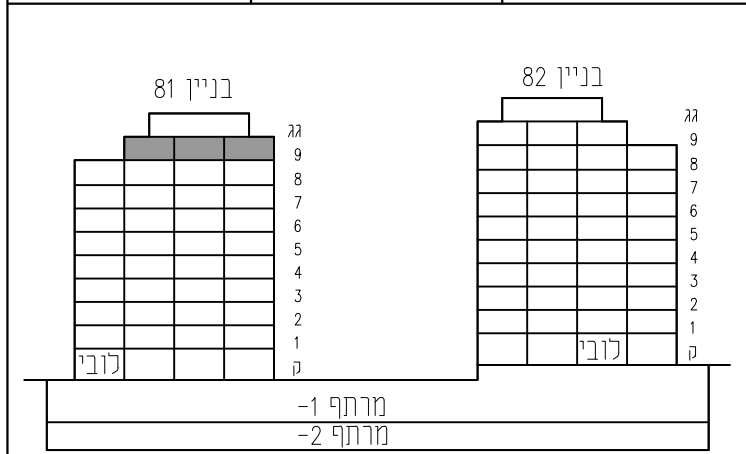


מגרש: 8 בניין: 81

טיפוס: קומה: 9 מטי חודרים:

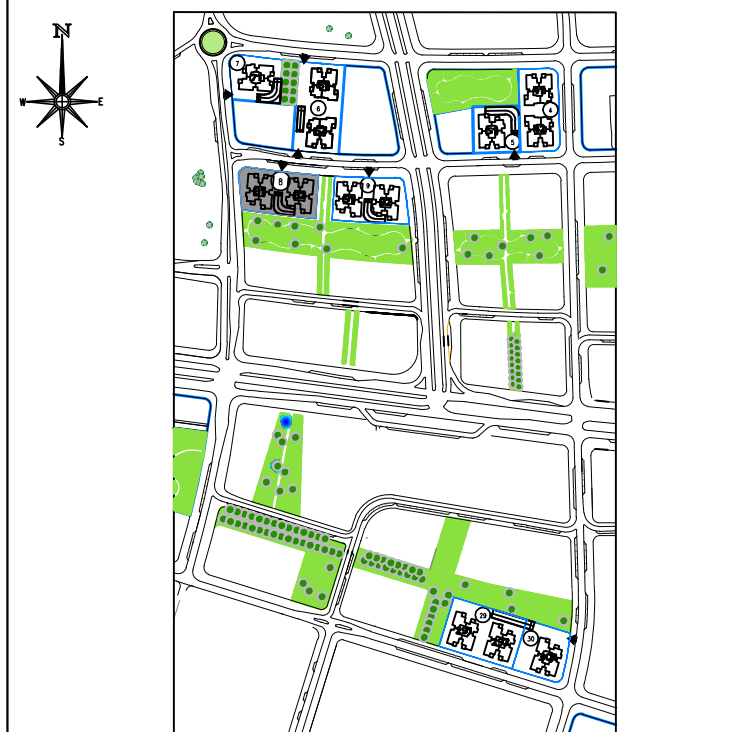

חודר סכמטי

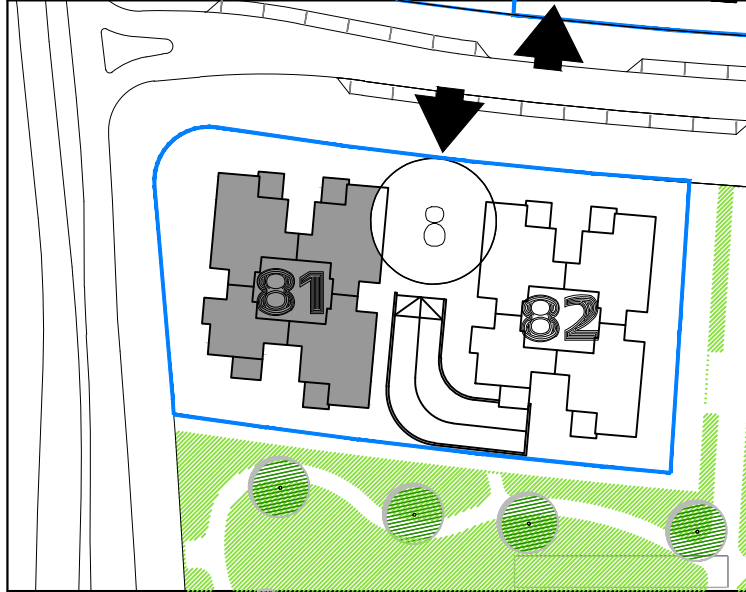

תכנית העמדה סכמטית

קנה מידה: 1 : 100 מהדורה: 06

- גיליון מספר 1, הערות ומקרא הינו חלק בלתי נפרד מגיליון זה.

אדריכלות:

לאה רובננקו
אדריכלים בע"מ


מספר גיליון: 10 תאריך: 06.04.2021 רח' הברזל 328 כבית אחדות תל אביב

מספר דירה	קומה	PH2
36	9	קומה

בניין 81

מספר דירה	קומה	3AM
38	9	קומה

בניין 81

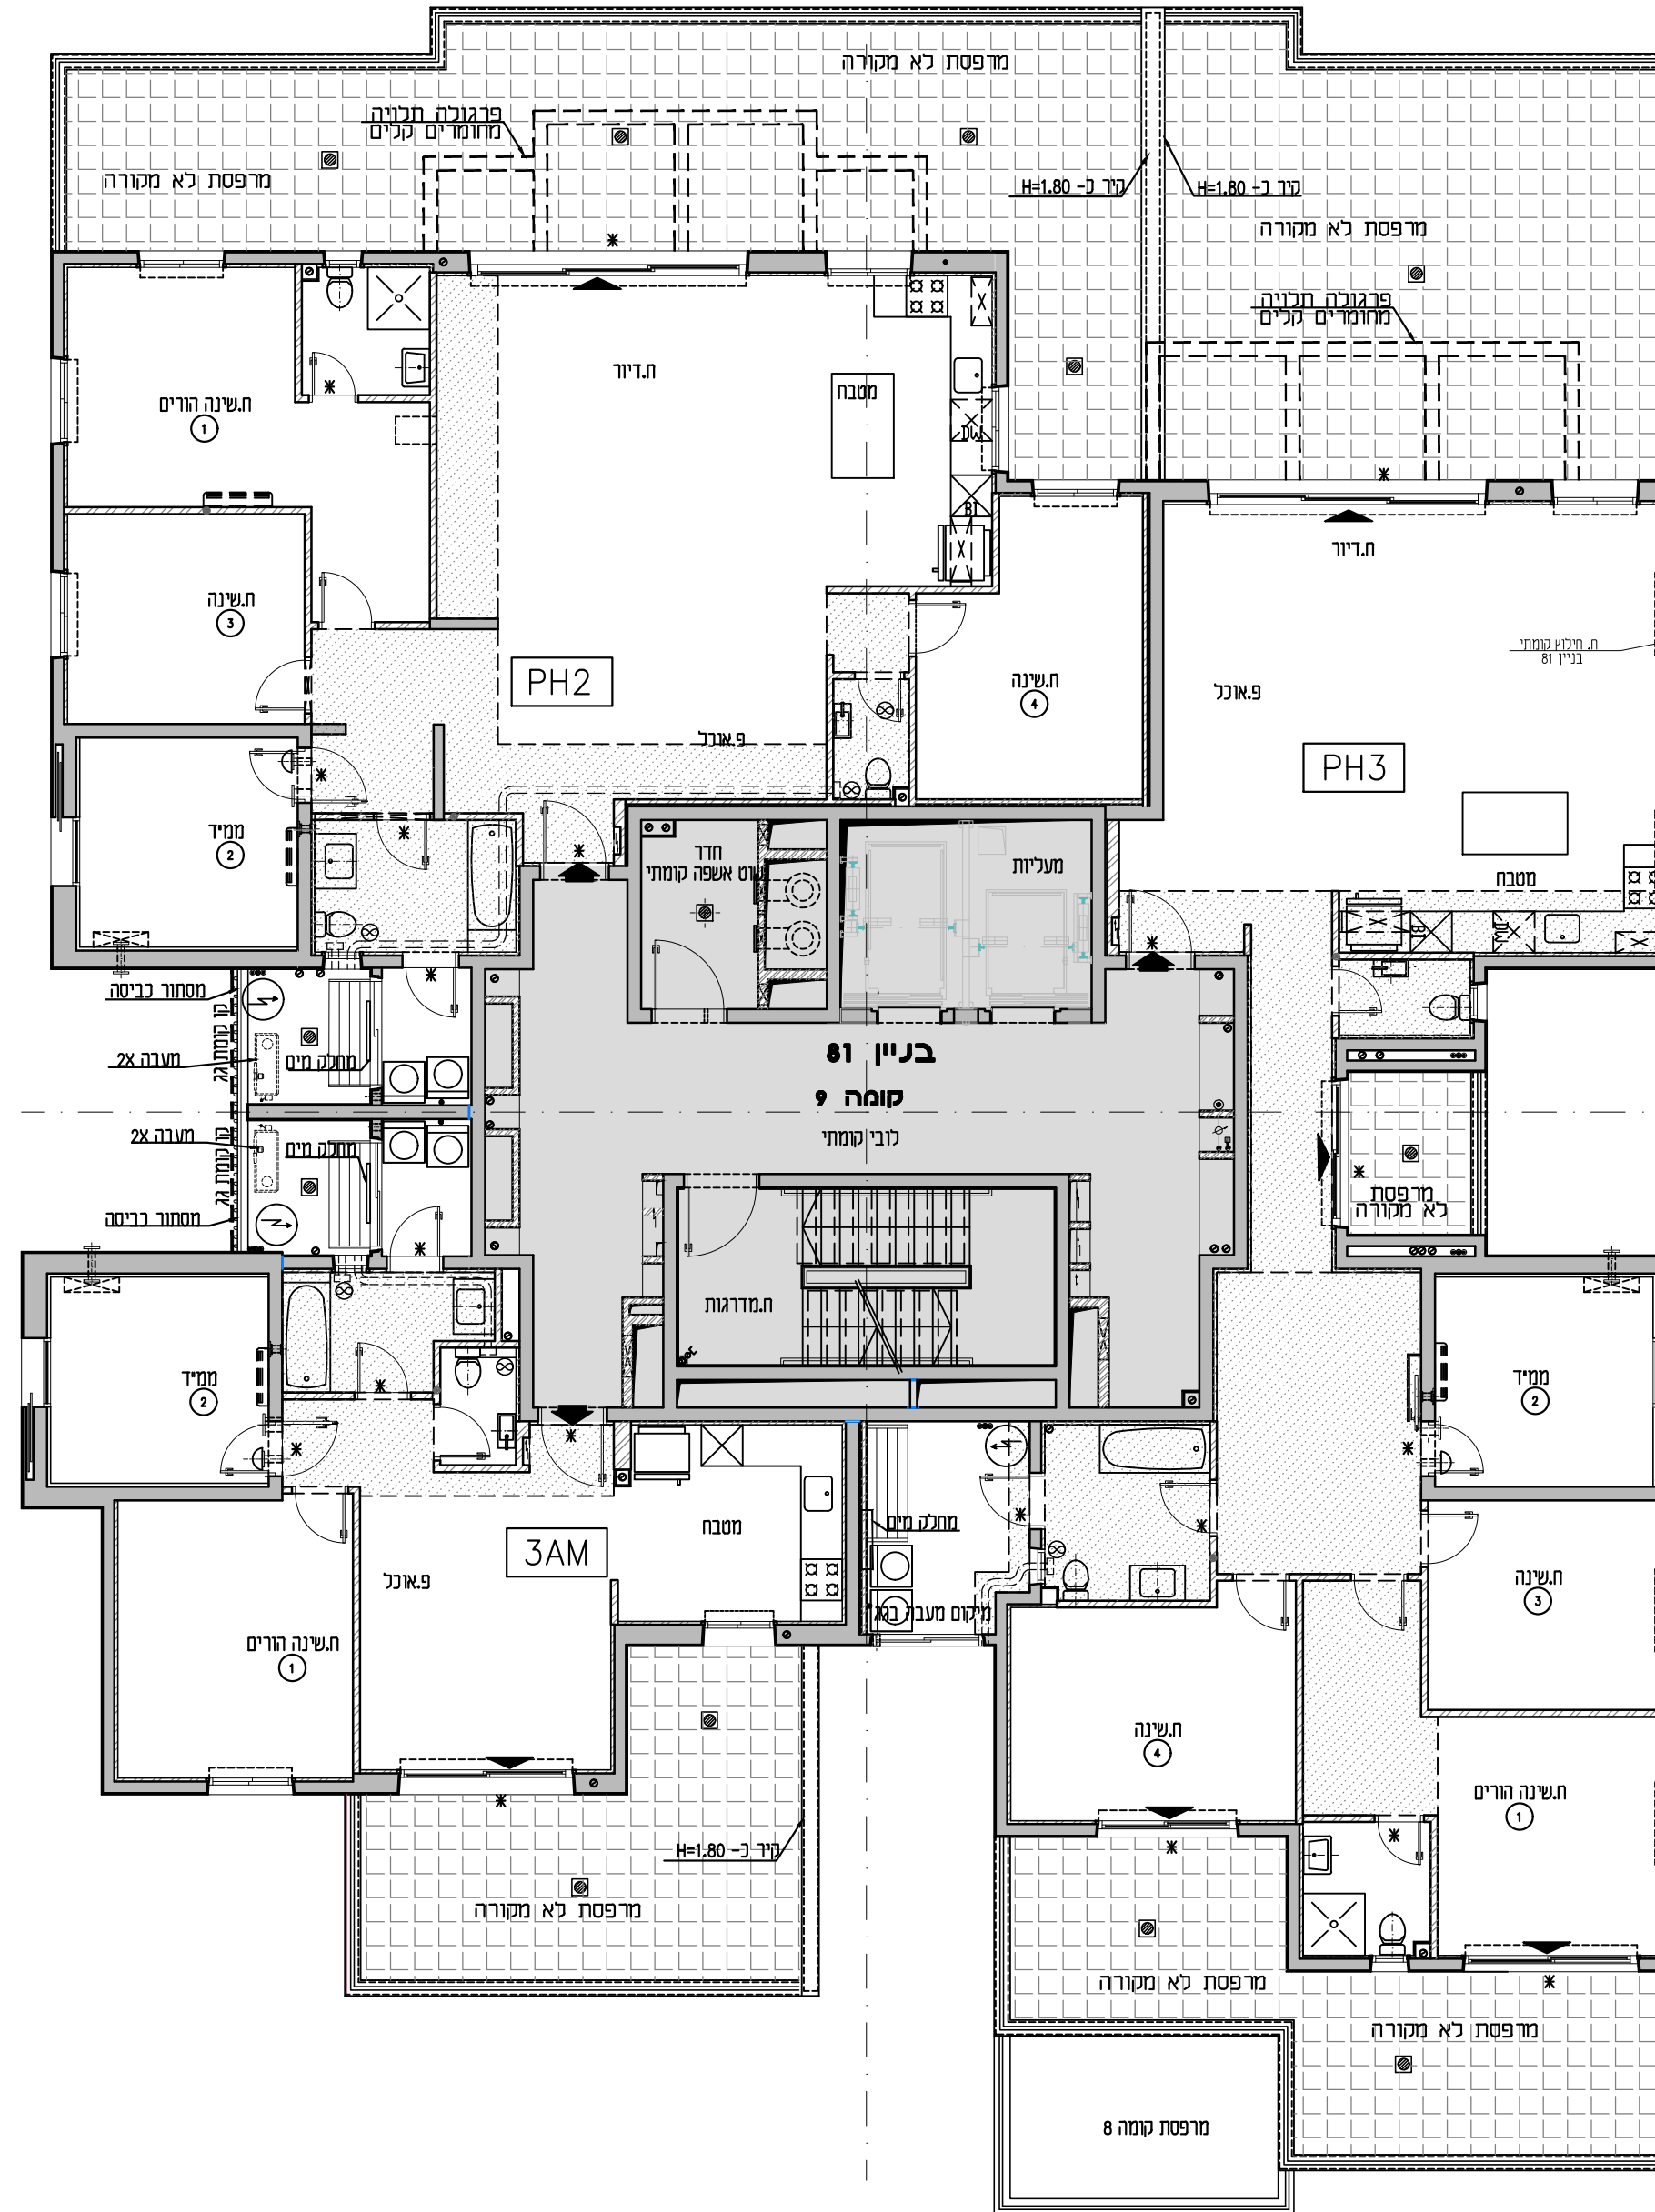

מספר דירה	קומה	PH3
37	9	קומה

בניין 81