

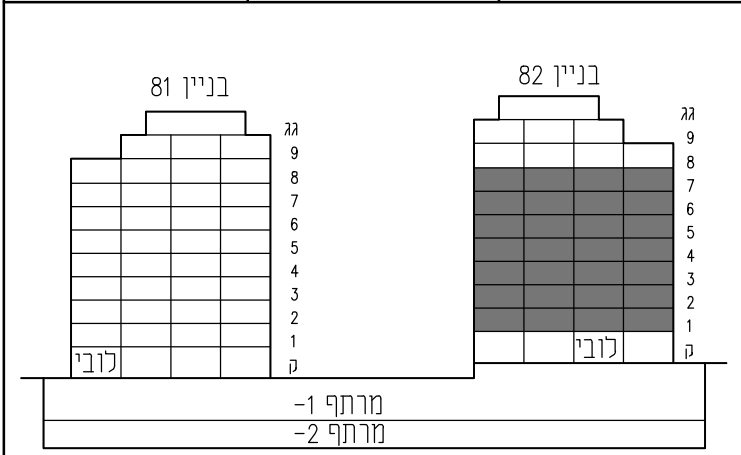


מגרש: 8 בניין: 82 מס חדרים: 3 קומה: 1,2,3,4,5,6,7 3A טיפוס:

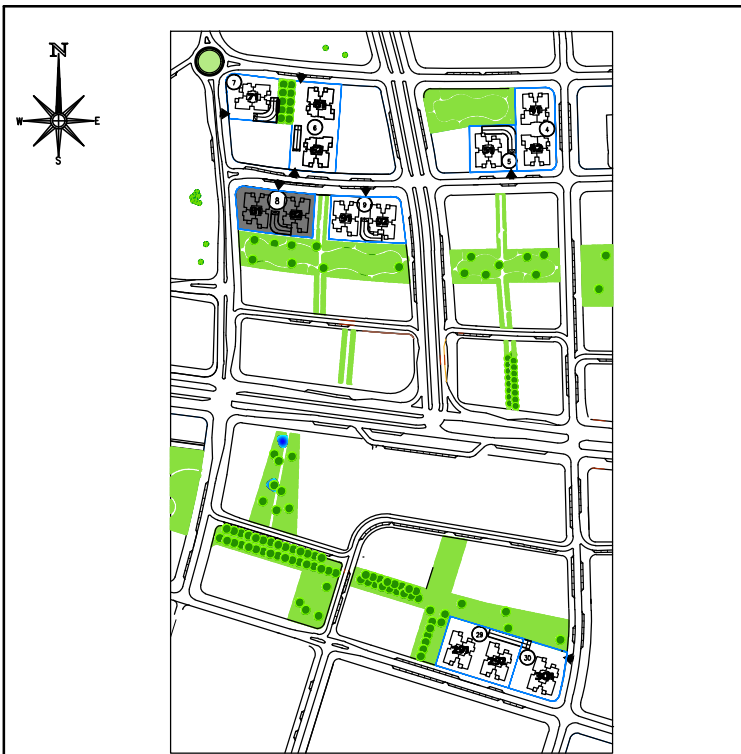

יחיד סכמטי

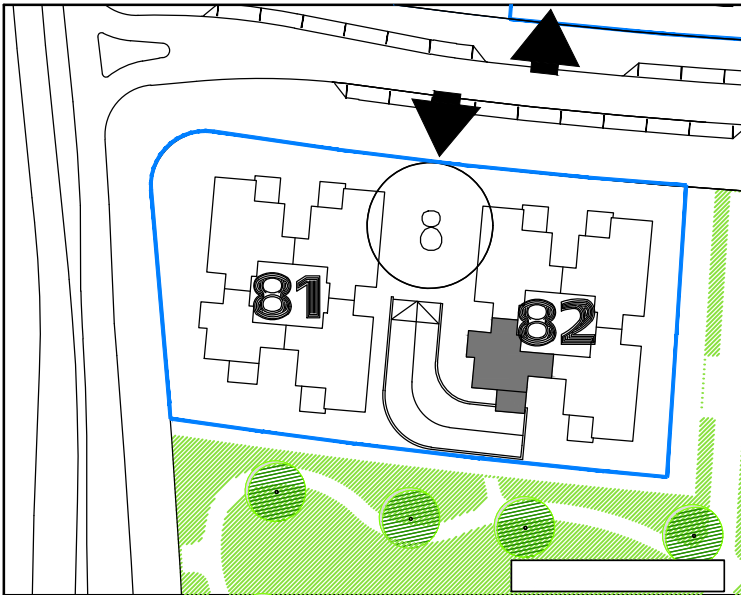

תכנית העמדה סכמטית

קנה מידה: 1 : 50 מהדורה: 06

- גיליון מספר 1, הערות ומקרא הינו חלק בלתי נפרד מגיליון זה.

אדריכלות:


לאה רובנקה
אדריכלים בע"מ

רח' הברזל 328, בית אחדות תל אביב

מספר גיליון: 00 תאריך: 06.04.2021

מספר דירה	קומה	3 חדרים	3A
31	7		
27	6		
23	5		
19	4		
15	3		
11	2		
7	1		

בניין 82

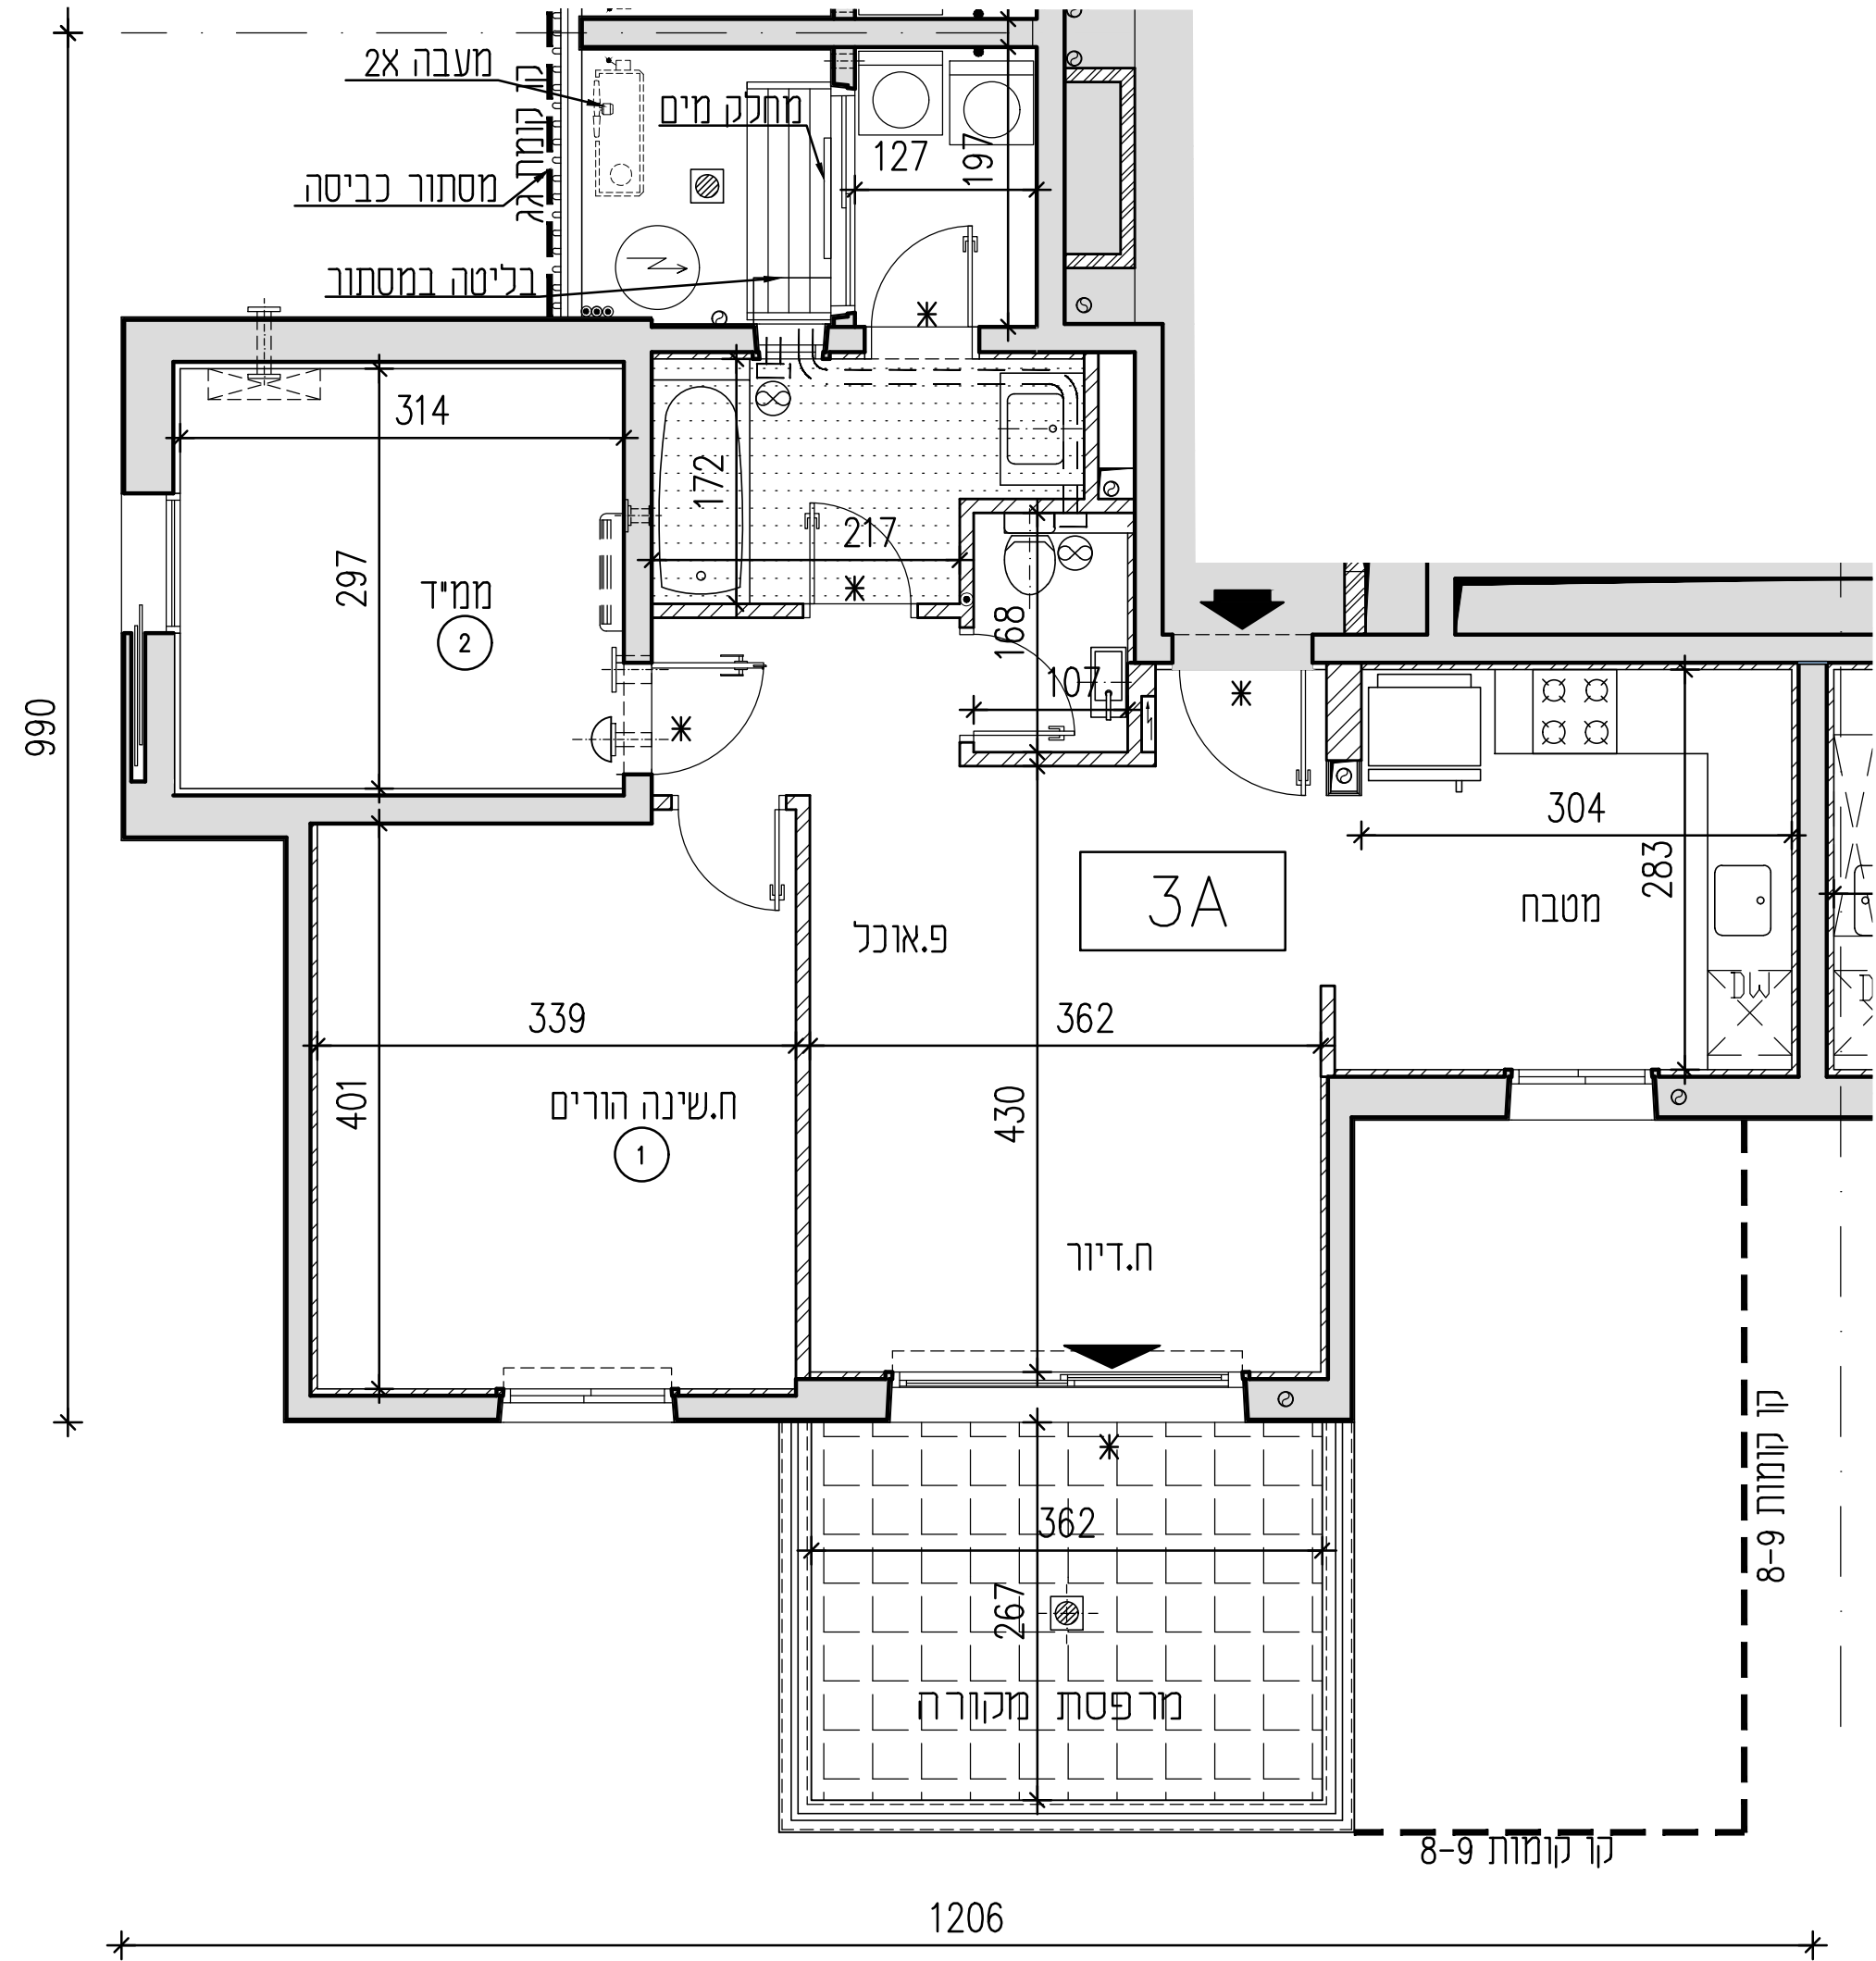

קו קומות 8-9

קו קומות 8-9