

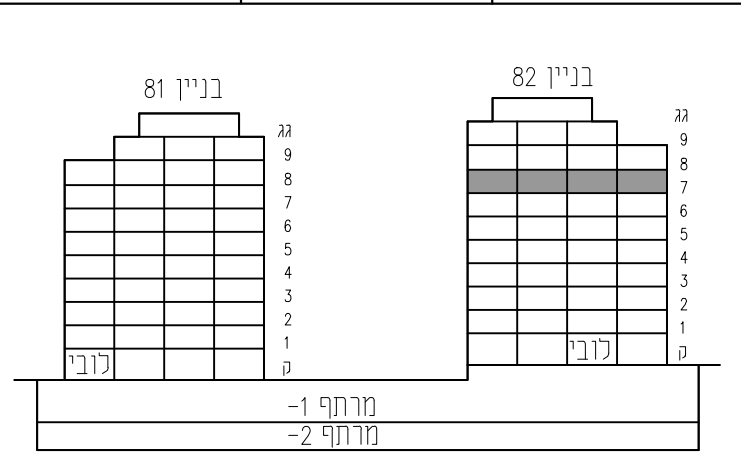


מגרש: 8 בניין: 82

טיפוס: קומה: 7 מטי חדרים:

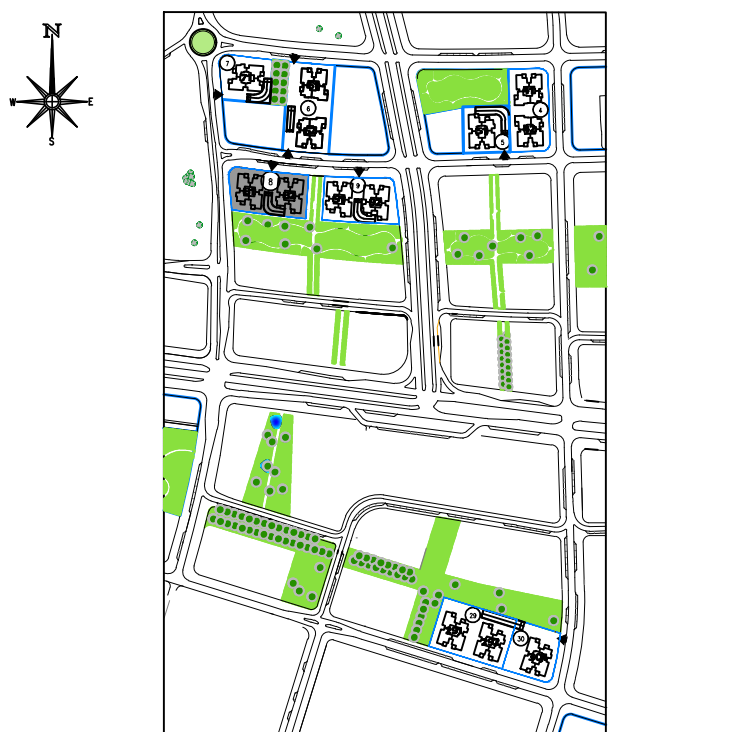

חזק סכמטי

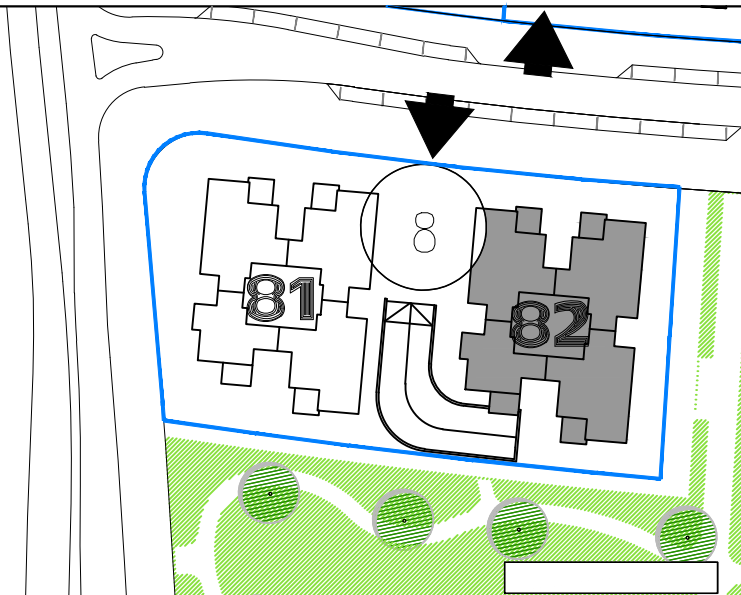

תכנית העמדה סכמטית

קנה מידה: 1 : 100 מהדורה: 06

- גיליון מספר 1, הערות ומקרא הינו חלק בלתי נפרד מגיליון זה.



אדריכלות:

**לאה רובננקו**  
**אדריכלים בע"מ**

רח' הברזל 328

נבית אחדות תל אביב

מספר גיליון: 08 תאריך: 06.04.2021

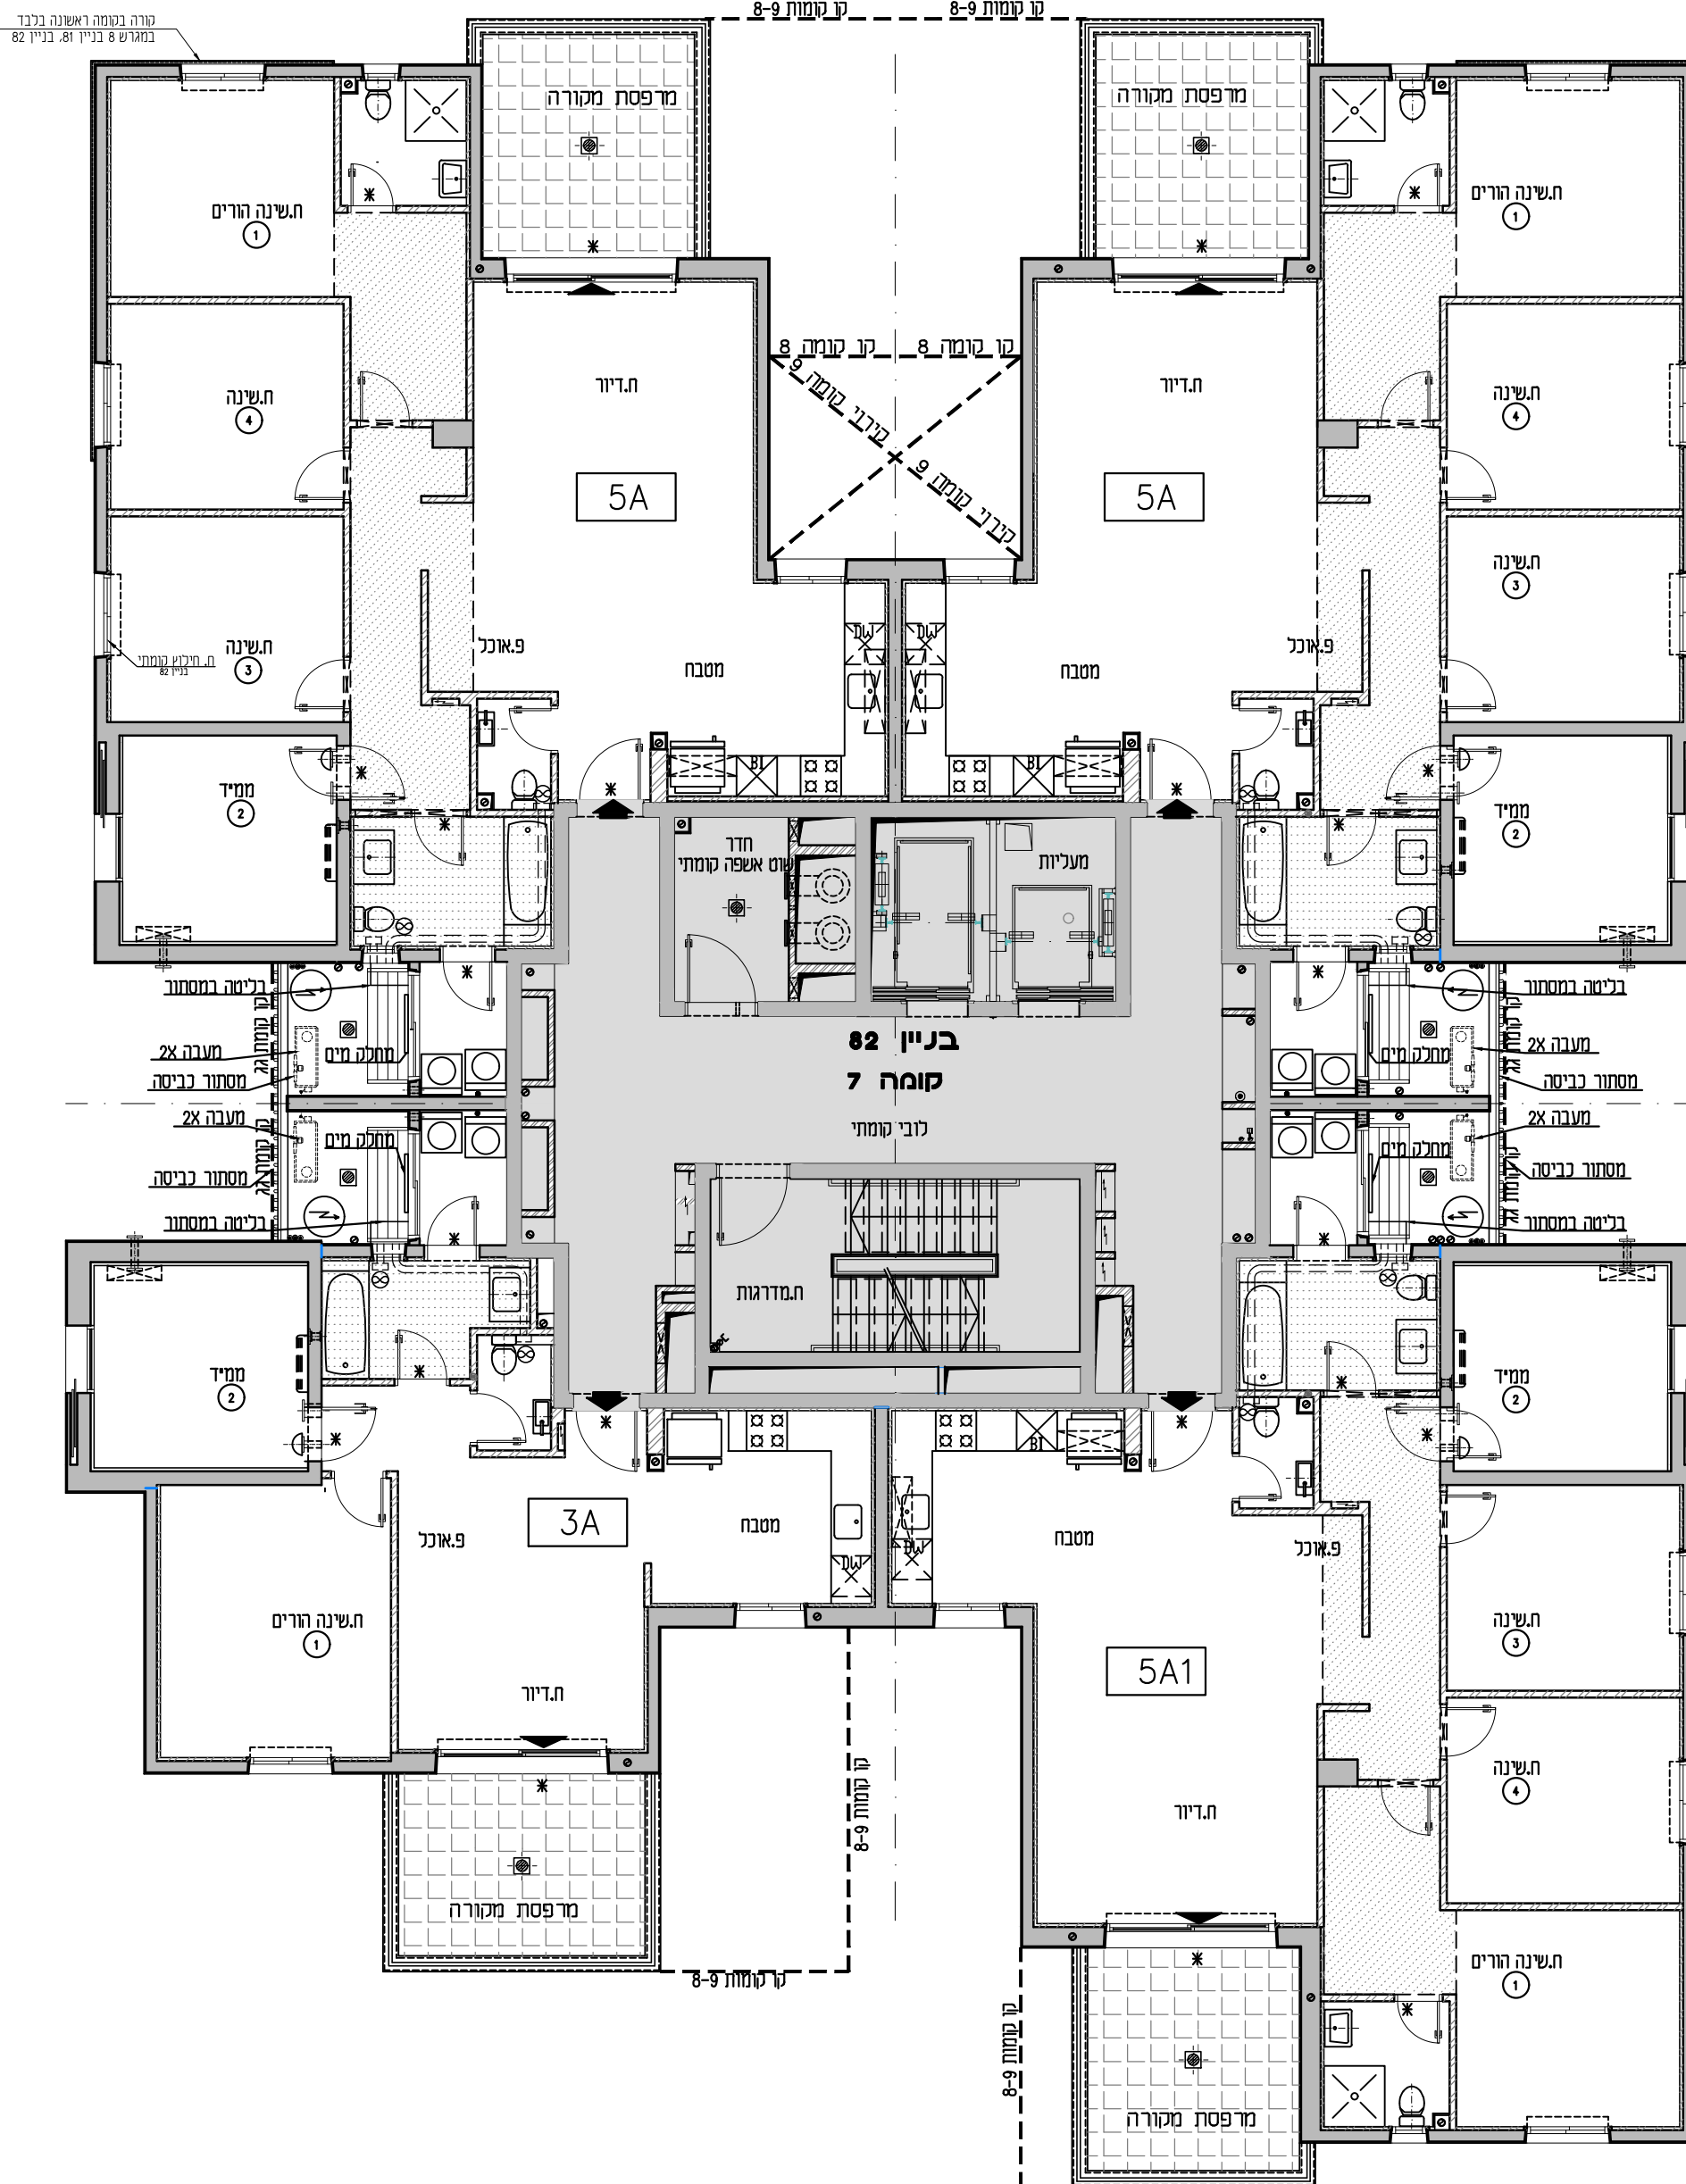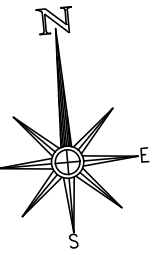

חדרים	5A
קומה	7
מספר דירה	28
<b>בנין 82</b>	

חדרים	5A
קומה	7
מספר דירה	29
<b>בנין 82</b>	

חדרים	3A
קומה	7
מספר דירה	31
<b>בנין 82</b>	

חדרים	5A1
קומה	7
מספר דירה	30
<b>בנין 82</b>	