

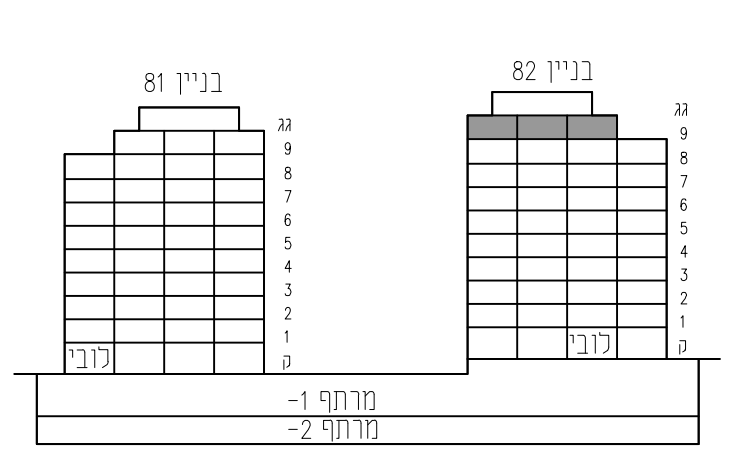


מגרש: 8	בניין: 82
טיפוס:	קומה: 9
מס' חדרים:	

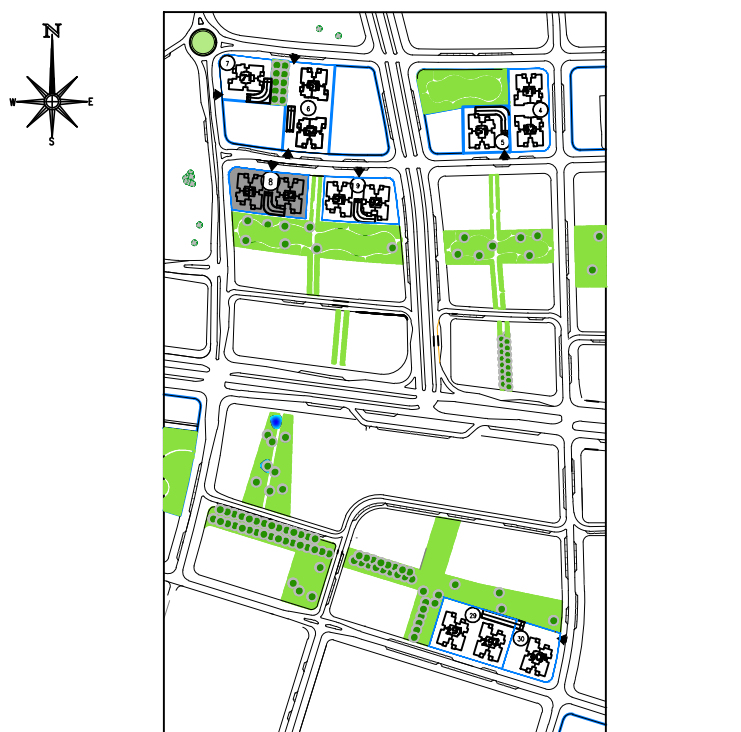

חודר סכמטי

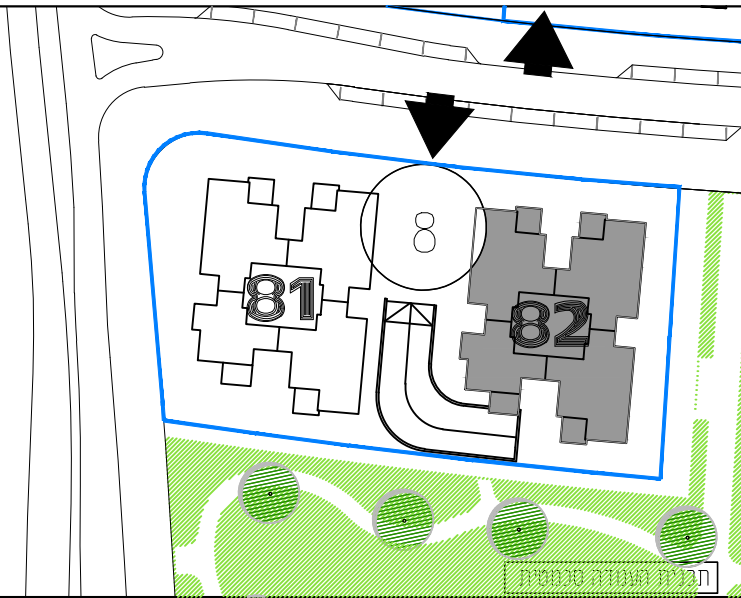

תכנית העמדה סכמטית

קנה מידה: 1:100	מהדורה: 06
-----------------	------------

- גיליון מספר 1, הערות ומקרא הינו חלק בלתי נפרד מגיליון זה.

אדריכלות:


לאה רובננקו
אדריכלים בע"מ

רח' הברזל 328 נבית אחדות תל אביב

מספר גיליון: 10	תאריך: 06.04.2021
-----------------	-------------------

PH2	5 חדרים
קומה	מספר דירה
קסה 9	36
בניין 82	

3AM	3 חדרים
קומה	מספר דירה
קסה 9	38
בניין 82	

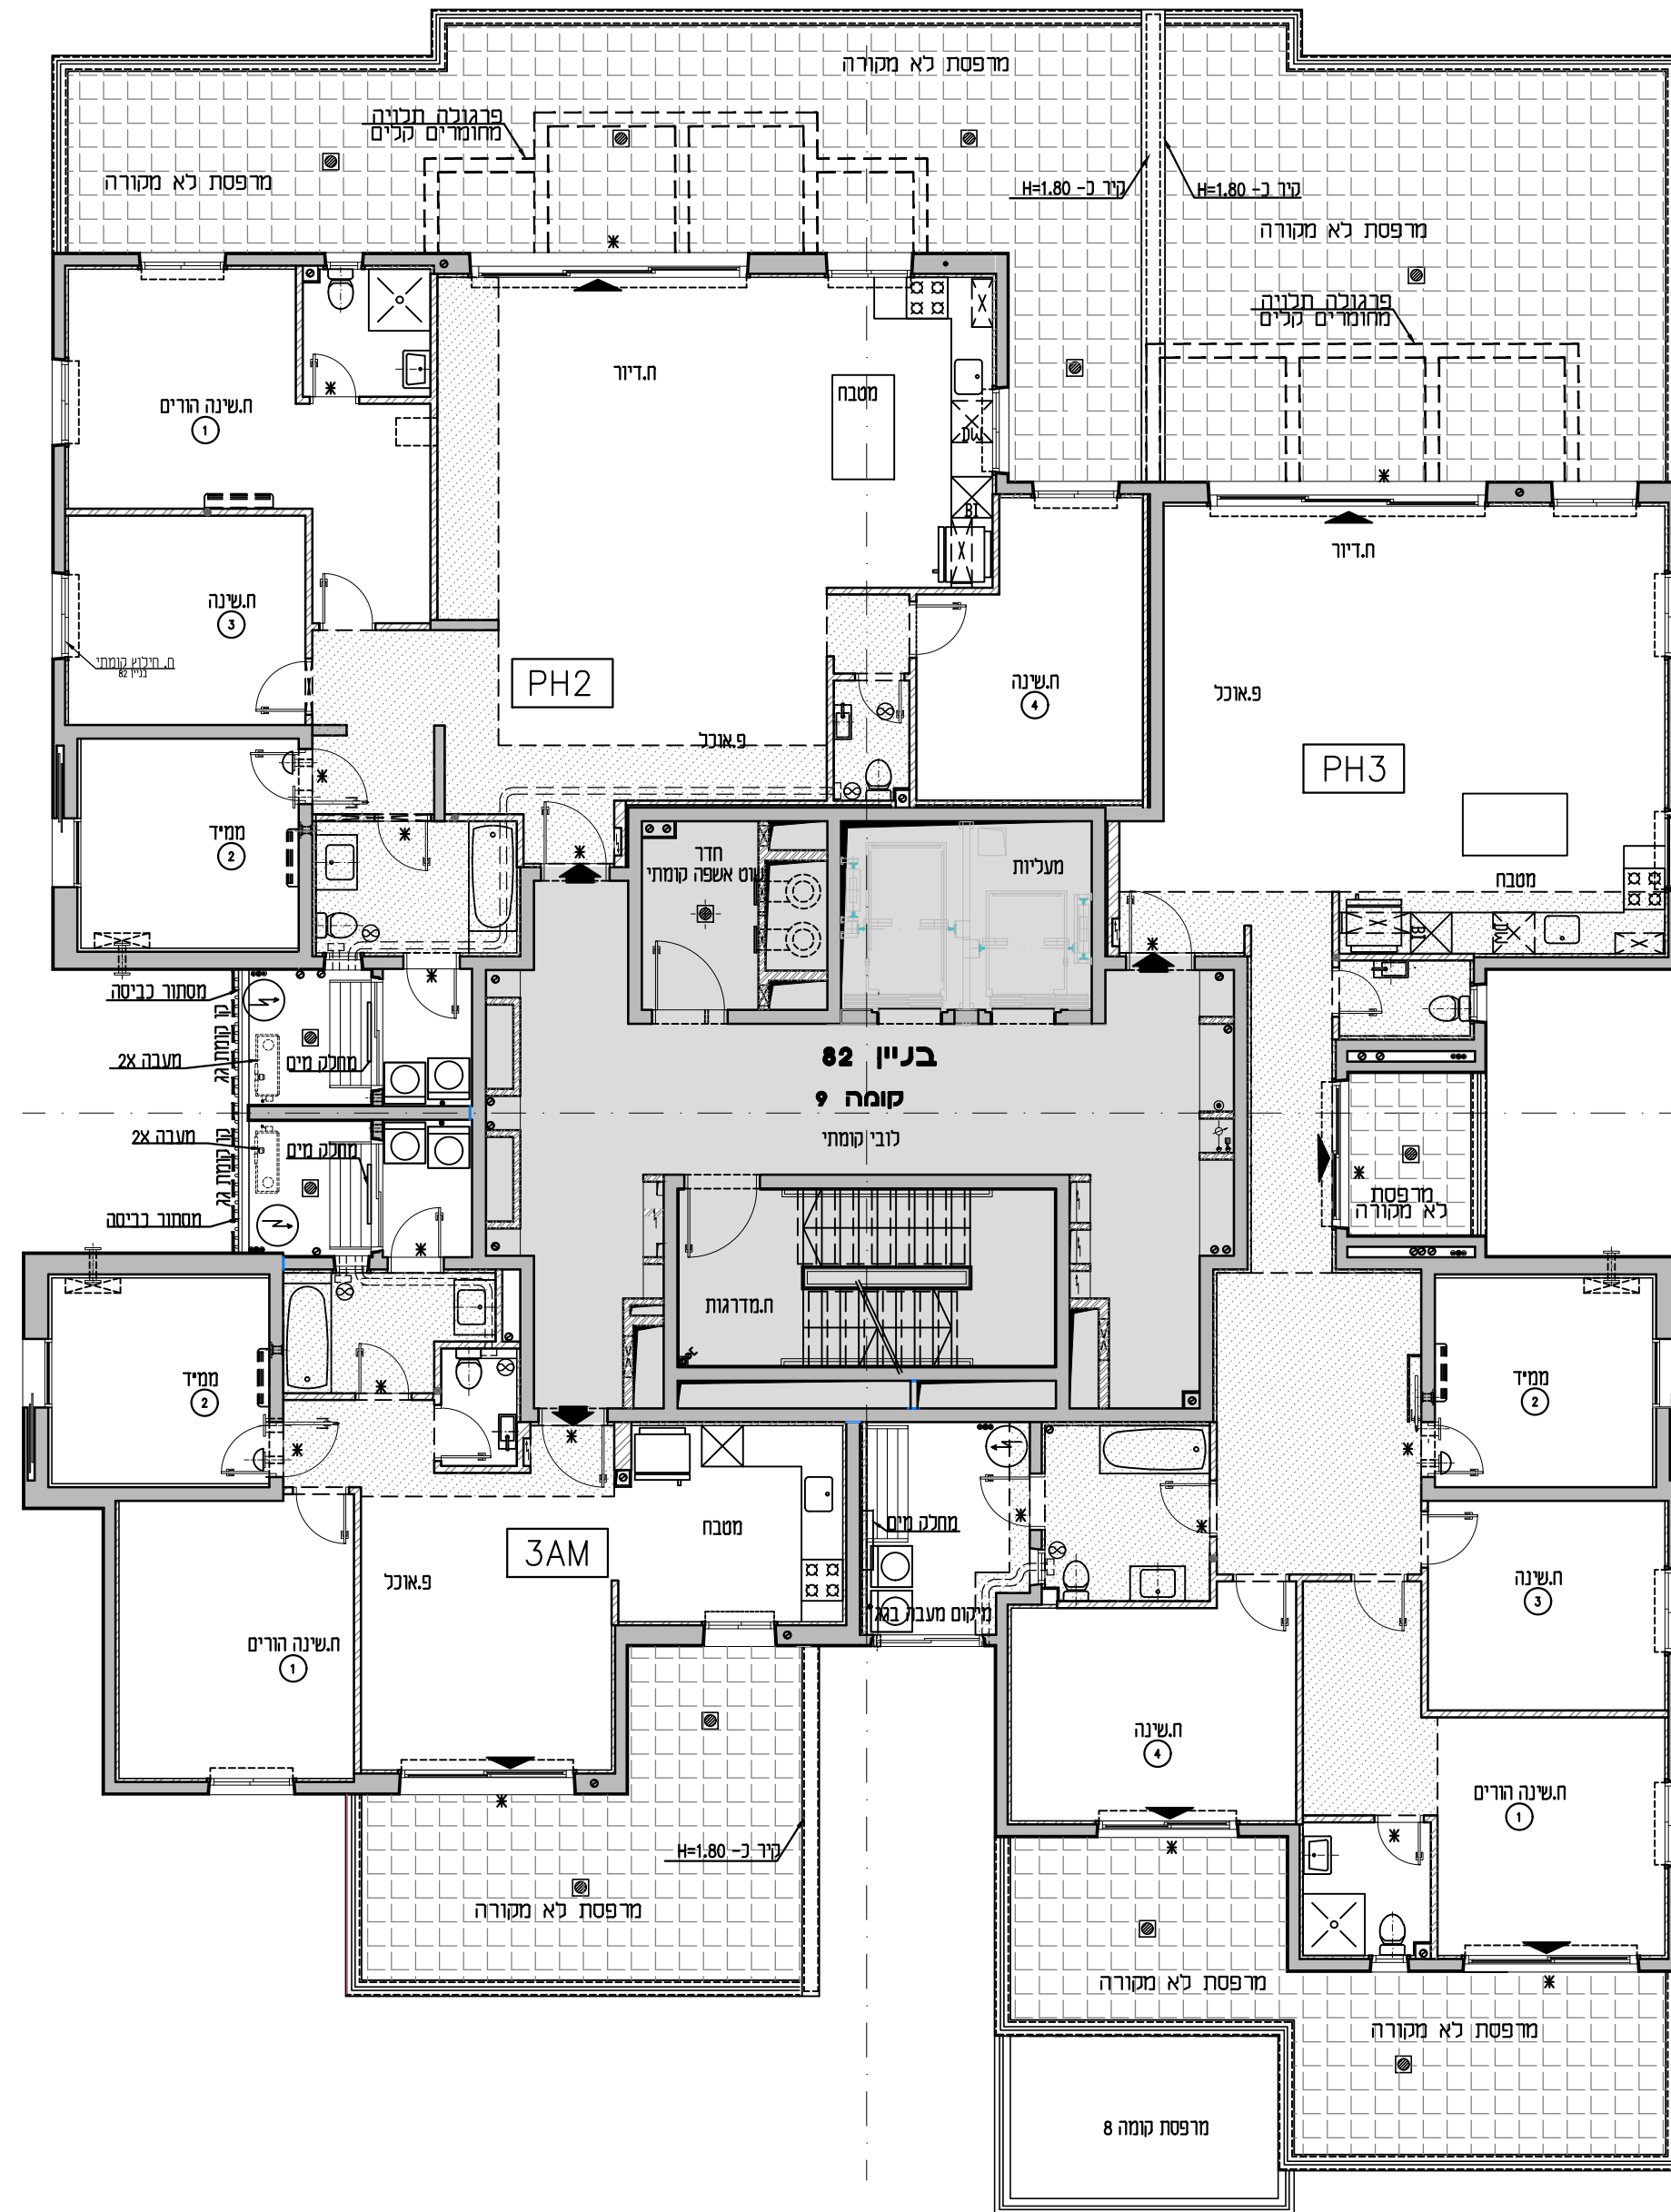

PH3	5 חדרים
קומה	מספר דירה
קסה 9	37
בניין 91	

