

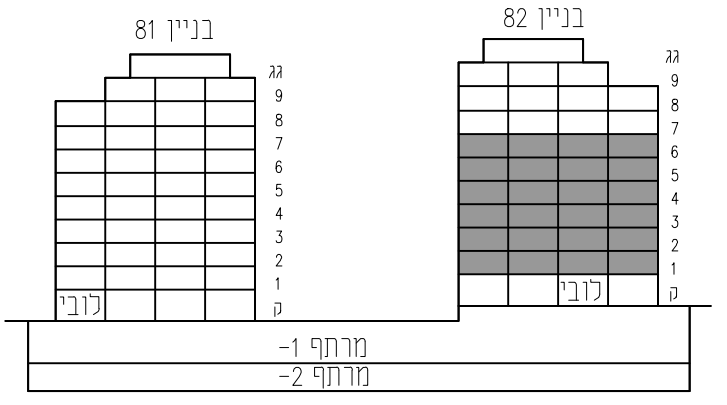


מגרש: 8 בניין: 82
טיפוס: קומה: 1,2,3,4,5,6 מטי חדרים:

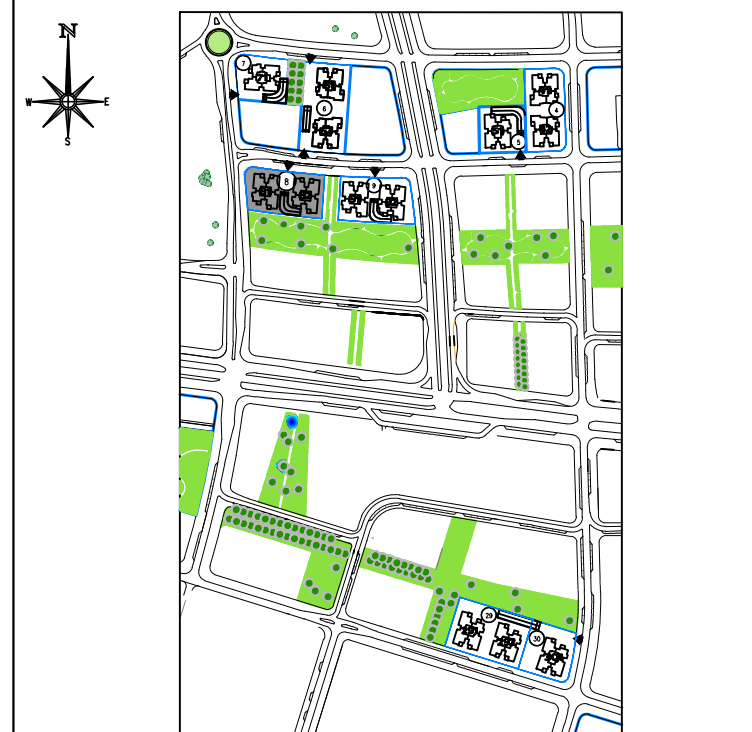

חדר סכמטי

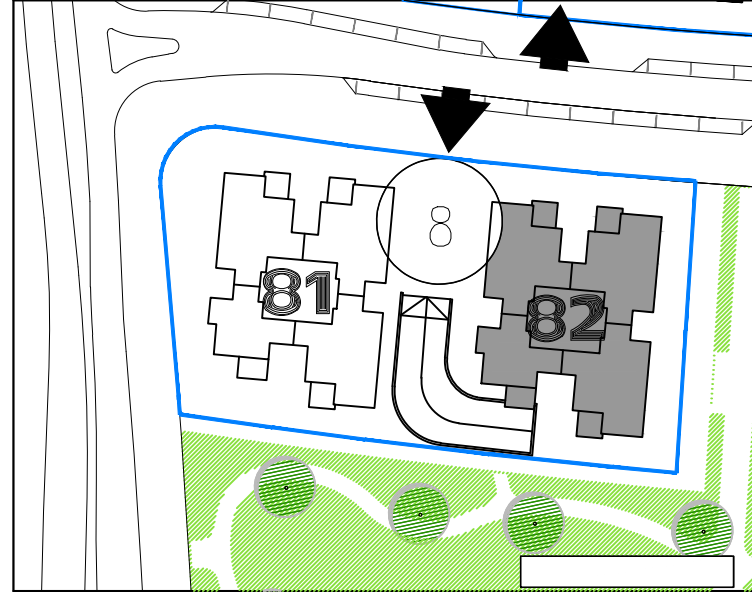

תכנית העמדה סכמטית



קנה מידה: 1:100 מהדורה: 06

- גיליון מספר 1, הערות ומקרא הינו חלק בלתי נפרד מגיליון זה.

אדריכלות:

לאה רובננקו
אדריכלים בע"מ
רח' הברזל 328 בית אחדות תל אביב

מספר גיליון: 07 תאריך: 06.04.2021

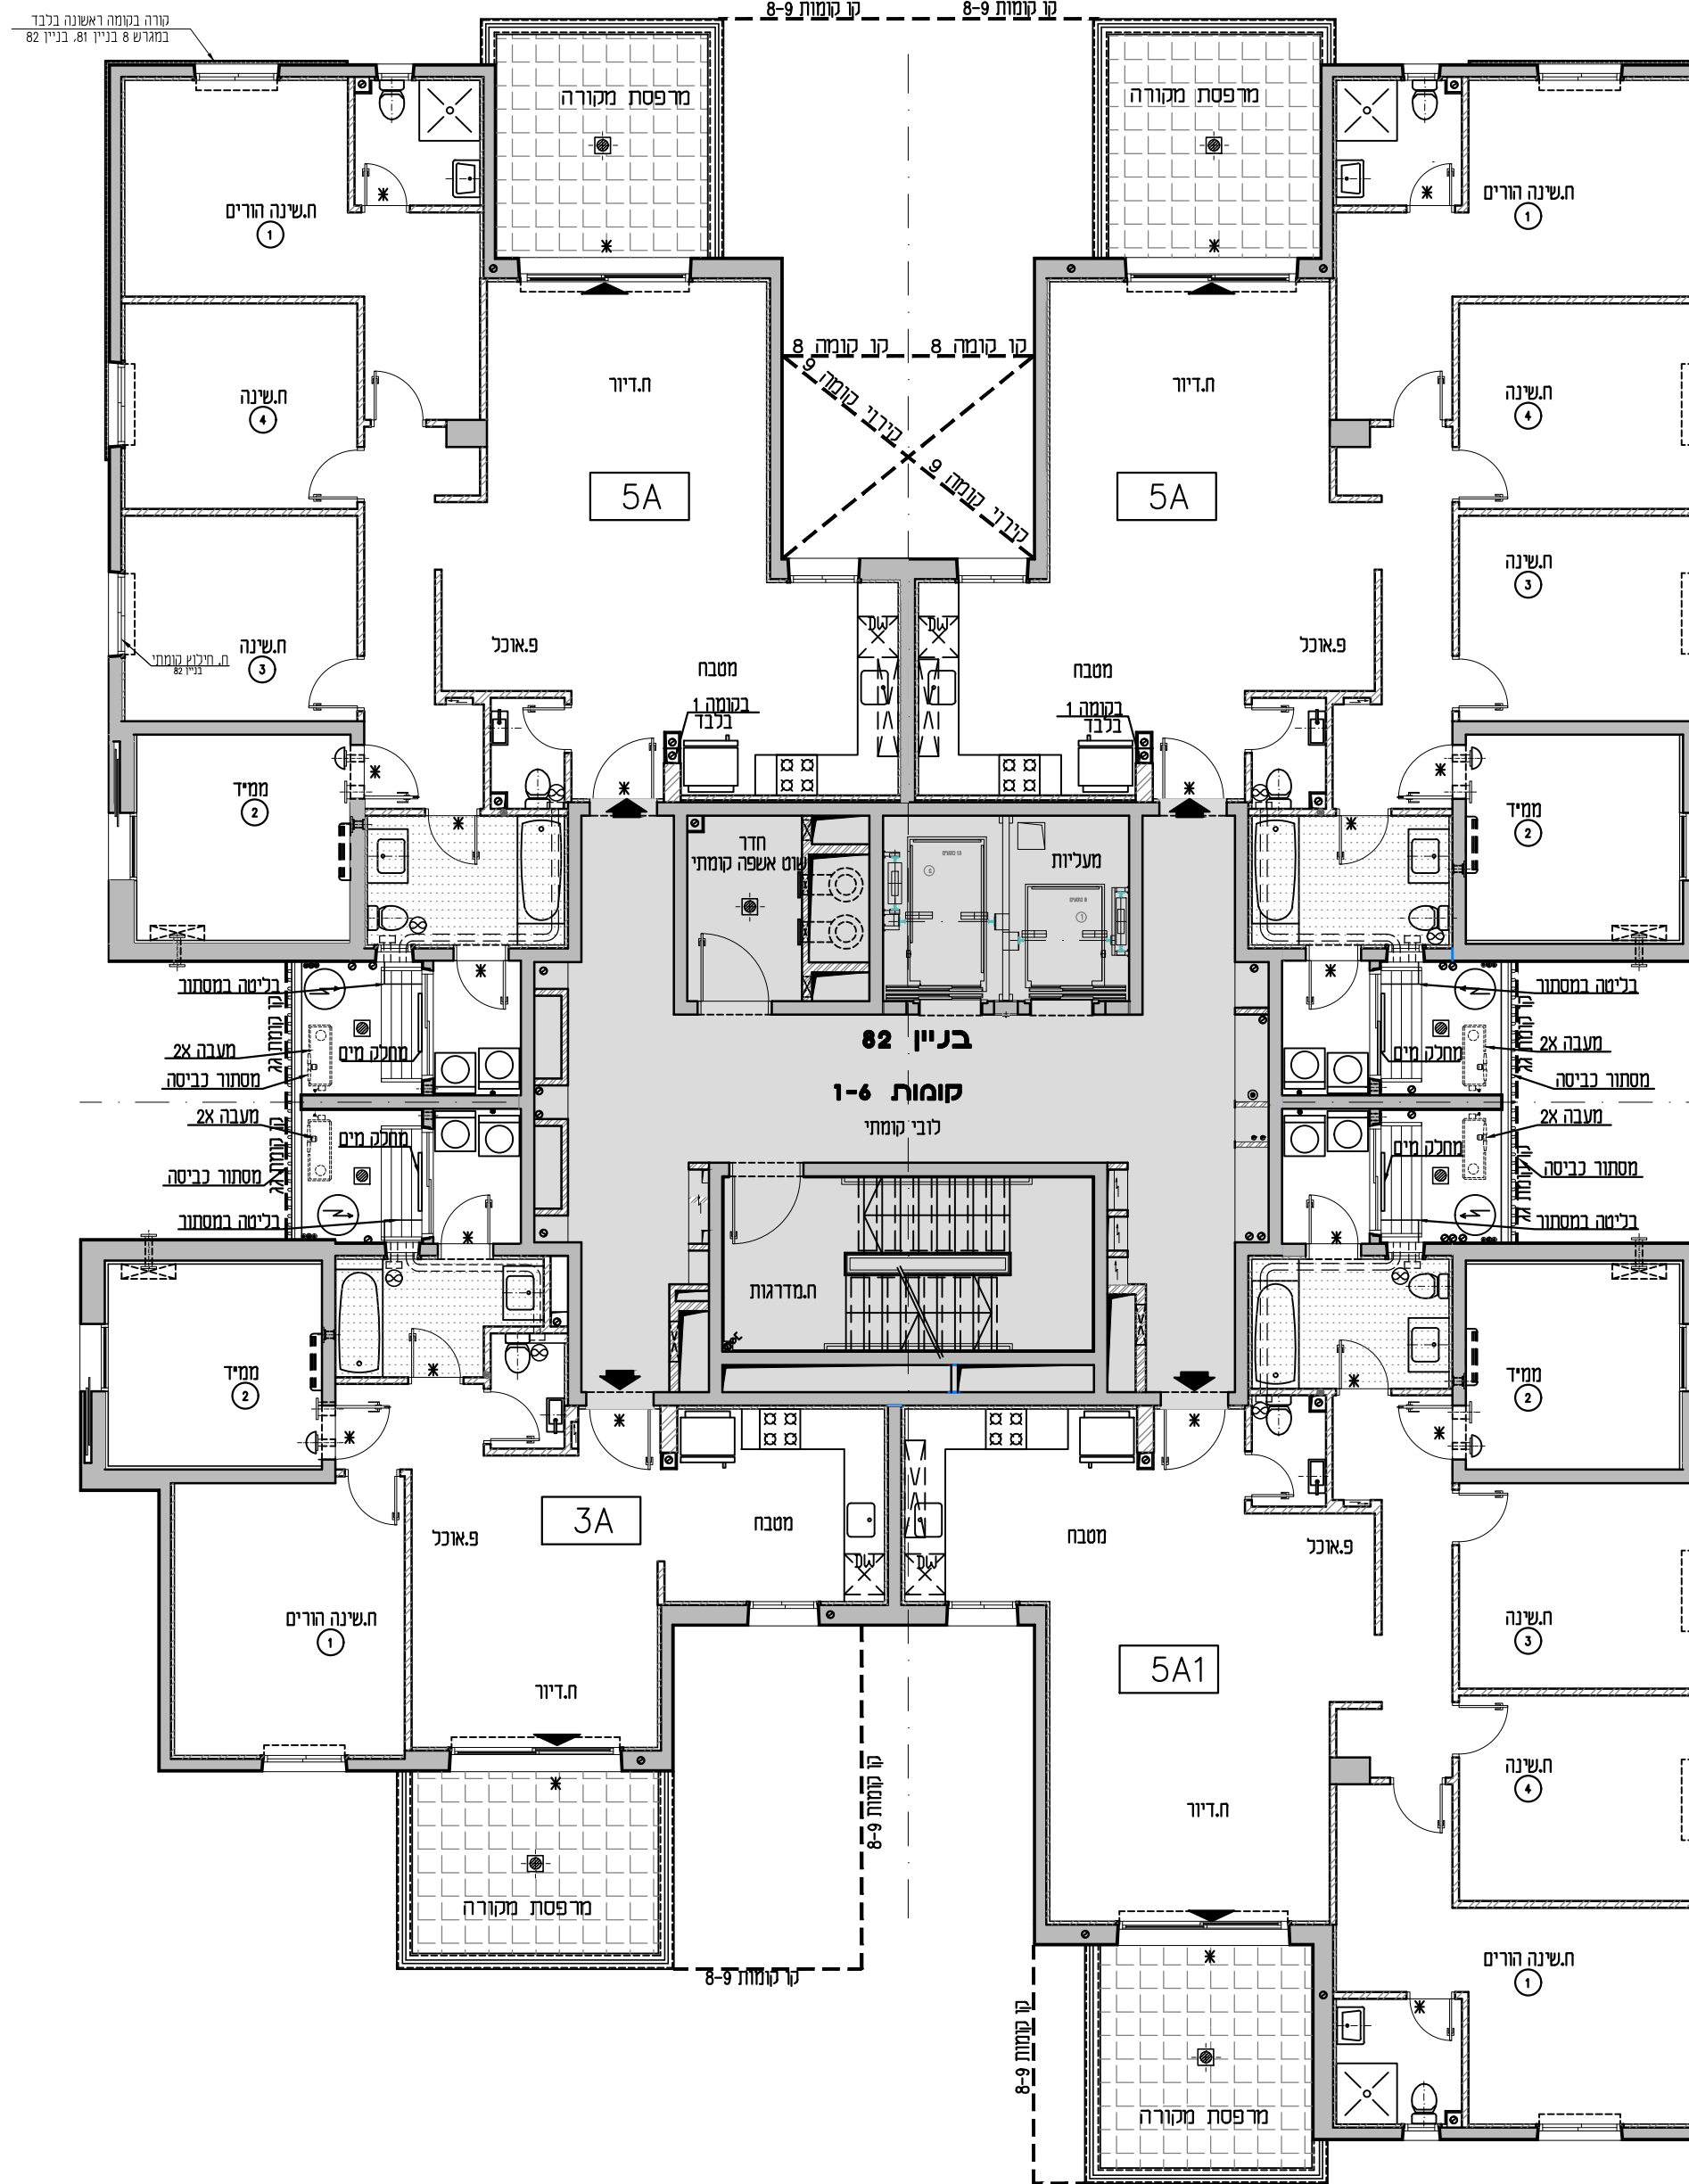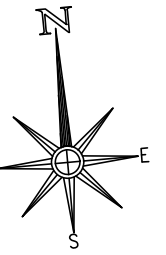

5A קומה	
מספר דירה	5 חדרים
24	6
20	5
16	4
12	3
8	2
4	1

בניין 82

5A קומה	
מספר דירה	5 חדרים
25	6
21	5
17	4
13	3
9	2
5	1

בניין 82

3A קומה	
מספר דירה	3 חדרים
31	7
27	6
23	5
19	4
15	3
11	2
7	1

בניין 82

5A1 קומה	
מספר דירה	5 חדרים
26	6
22	5
18	4
14	3
10	2
6	1

בניין 82