



מגרש: 29
בניין: 291


טיפוס: קומה: 9 מס' חדרים:

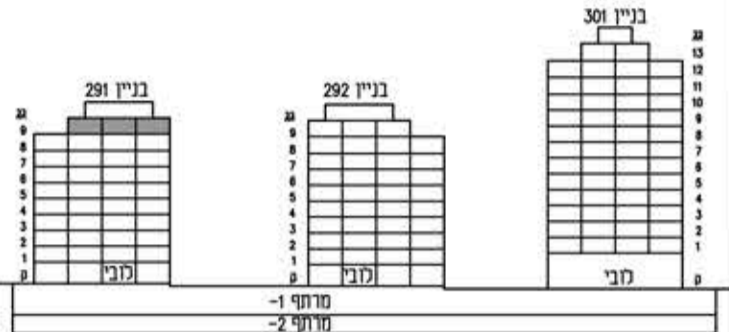

חזק סכמטי

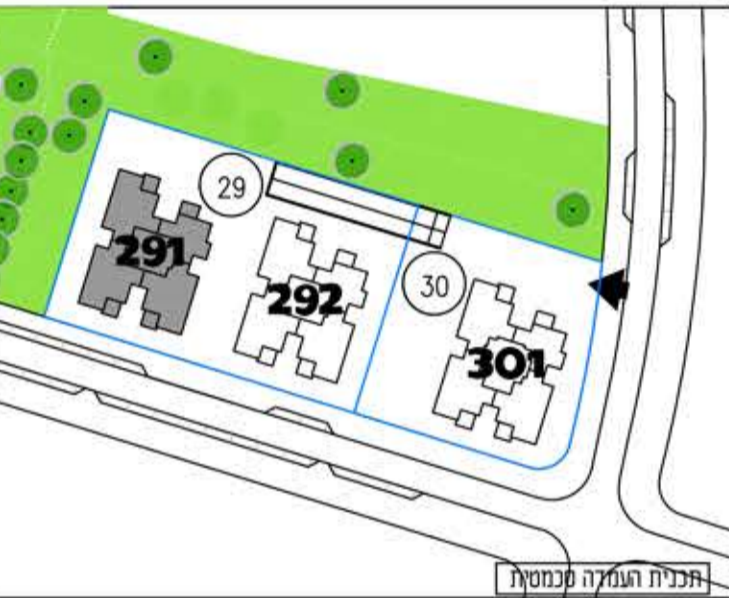

תכנית העמדה סכמטית

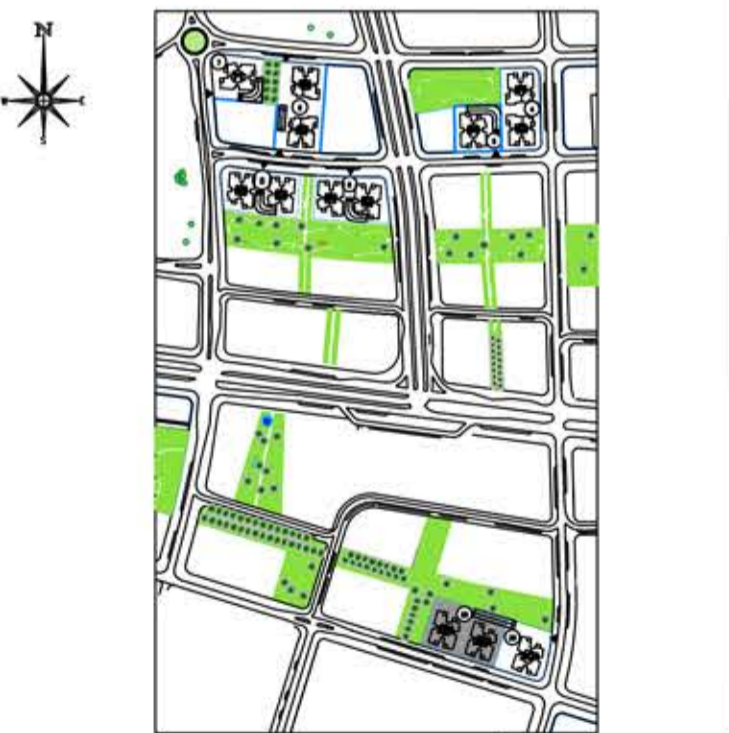

תכנית העמדה סכמטית

קנה מידה: 1 : 100 מהדורה: 03


- התכנית לפני היחידות ויתכנו שינויים לפי דרישת הרשויות והיועצים הסכמיים ואילו ביצוע של תכנית - גיליון מספר 1, הערות ומקרא הינו חלק בלתי נפרד מגיליון זה.

אדריכלות: **לאה רובנקו**
אדריכלים בע"מ
רח' הברזל 328 כיתת אחוזת תל אביב

מספר גיליון: 09 תאריך: 07.05.2019



חדרים	PH3
קומה	9
מספר דירה	37
בניין 291	

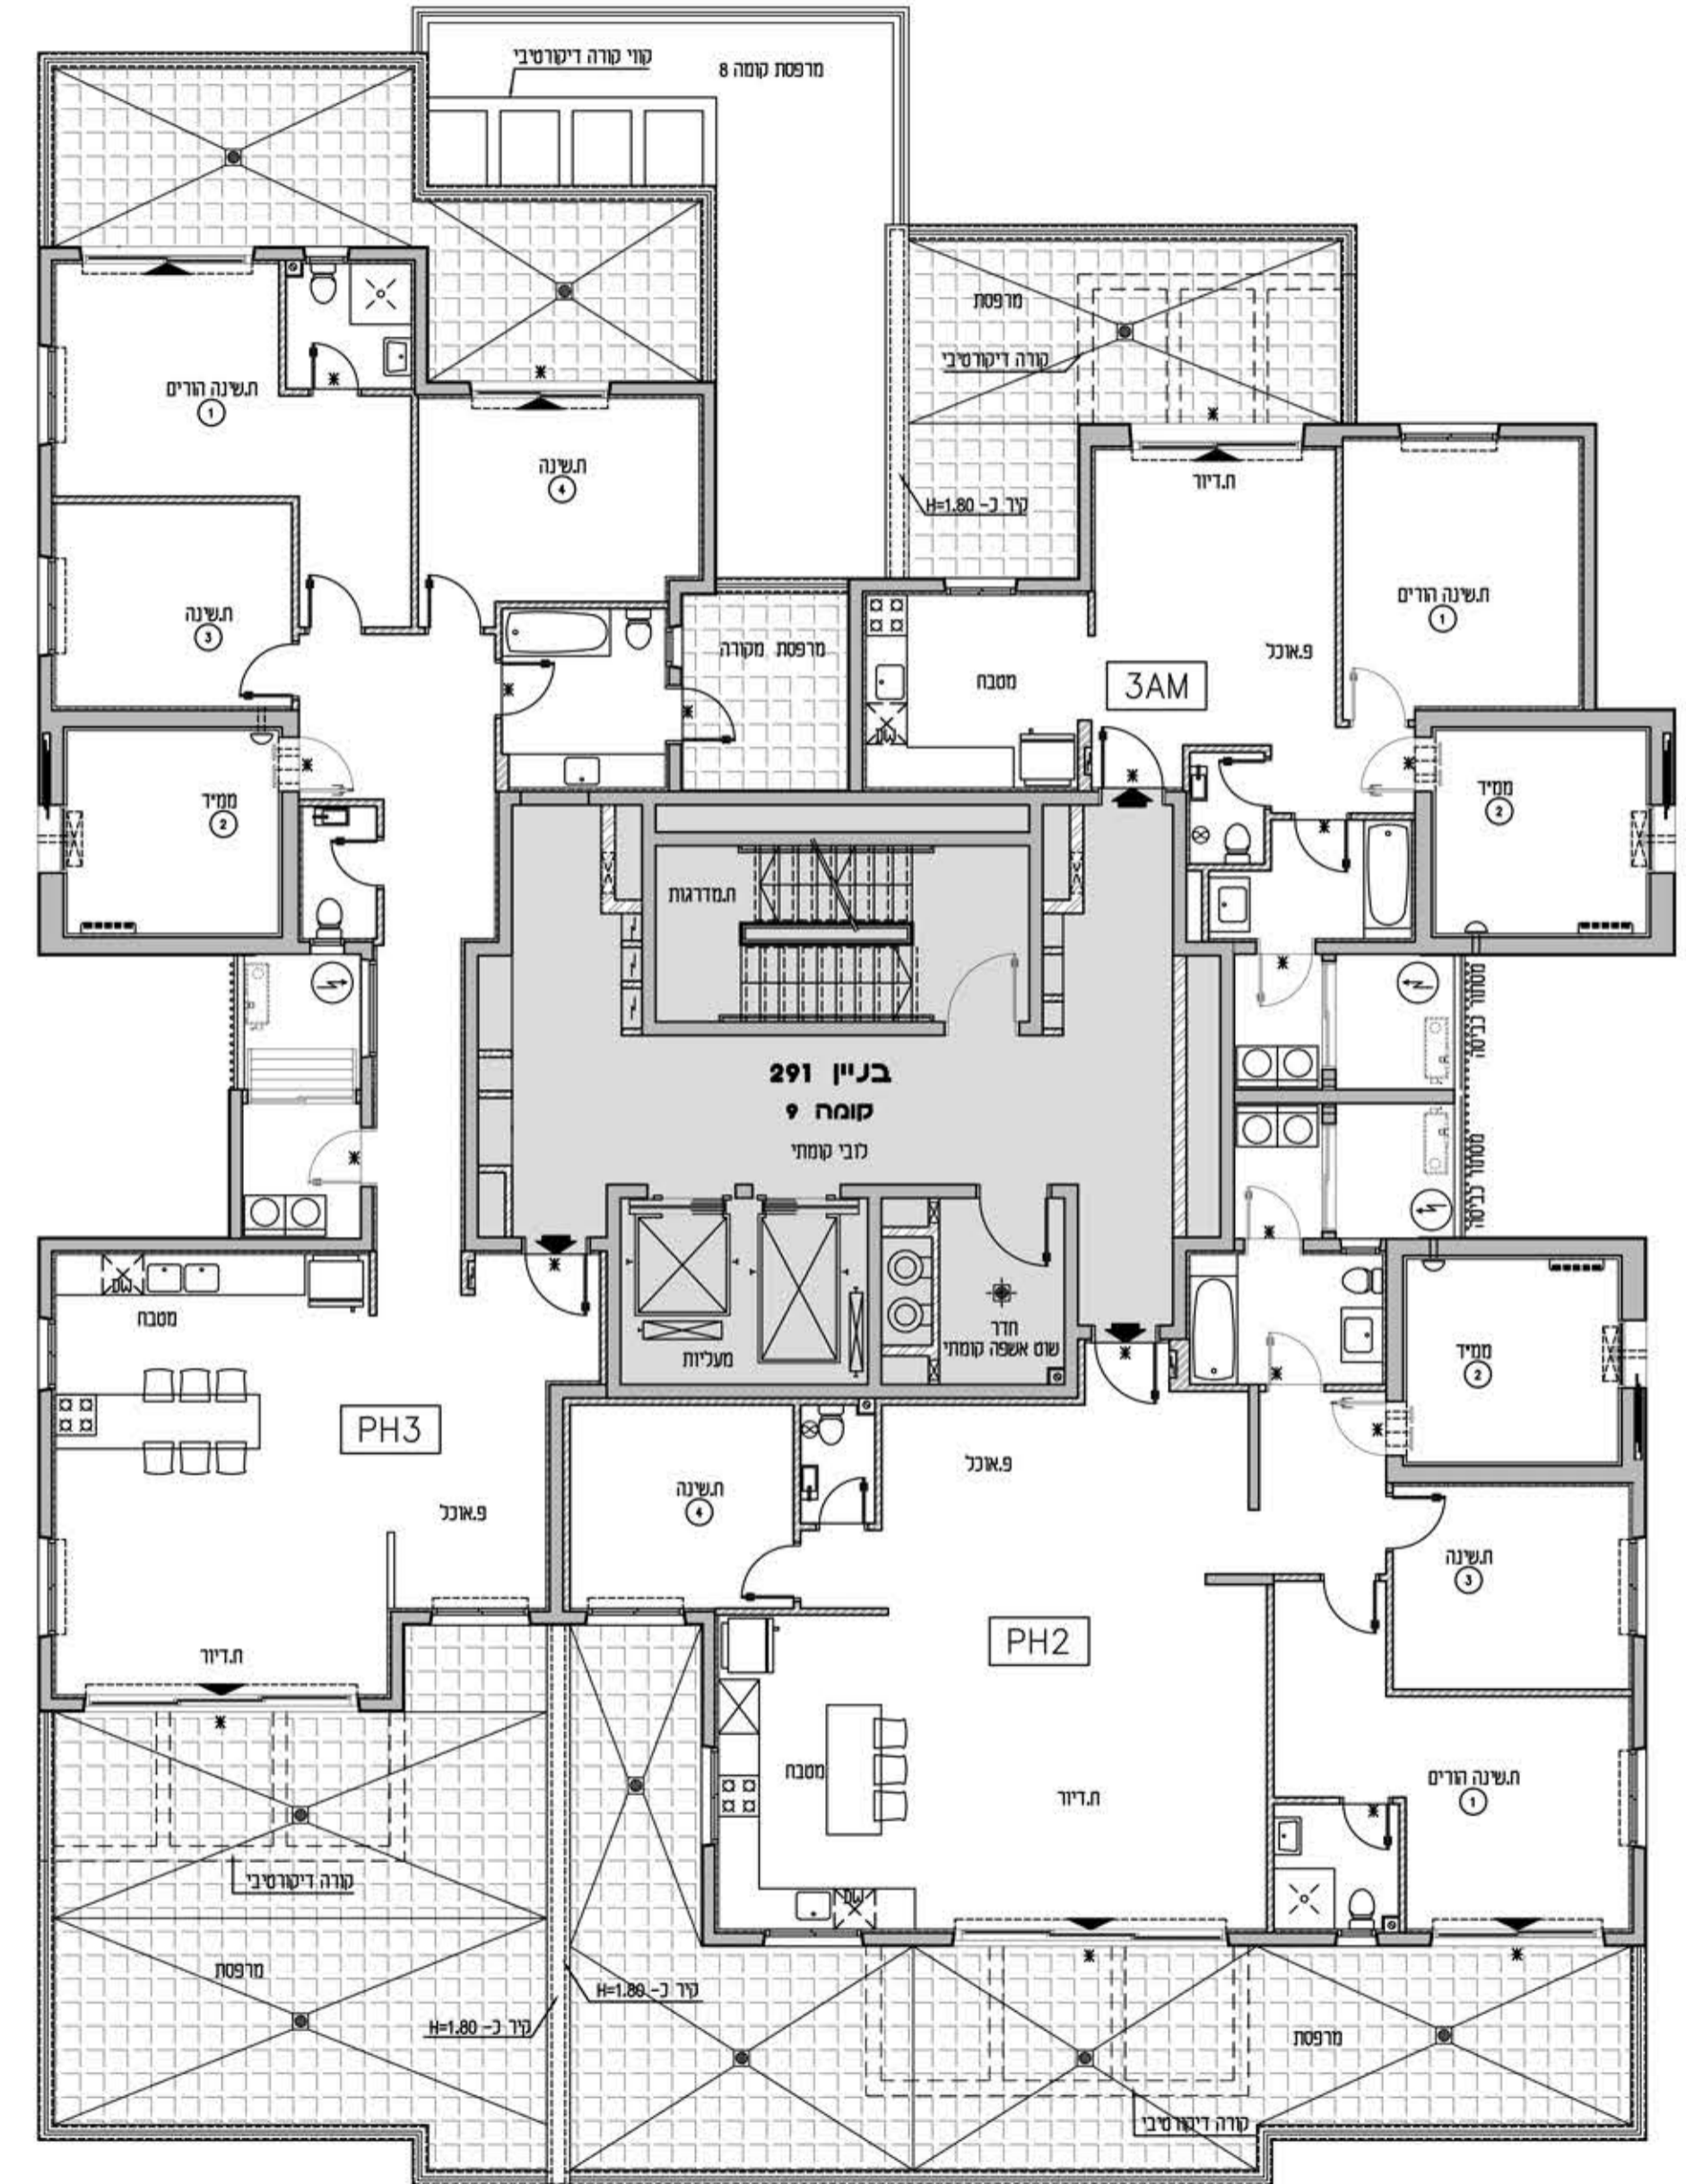

חדרים	3AM
קומה	9
מספר דירה	38
בניין 291	

חדרים	PH2
קומה	9
מספר דירה	36
בניין 291	