




**א.מ.ד.ס.**  
מתחמי הסביונים  
ראשון לציון  
מחיר למשתכן


דניה סיבוס  
SMART CONSTRUCTION

מגרש: 29 בנין: 292


טיפוס: קומה: 9 מס' חדרים:

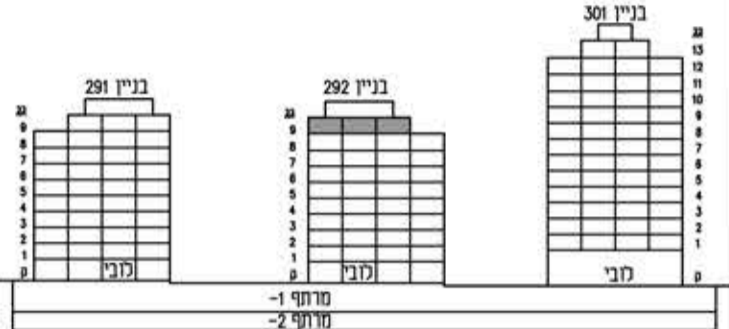

חזק סכמטי

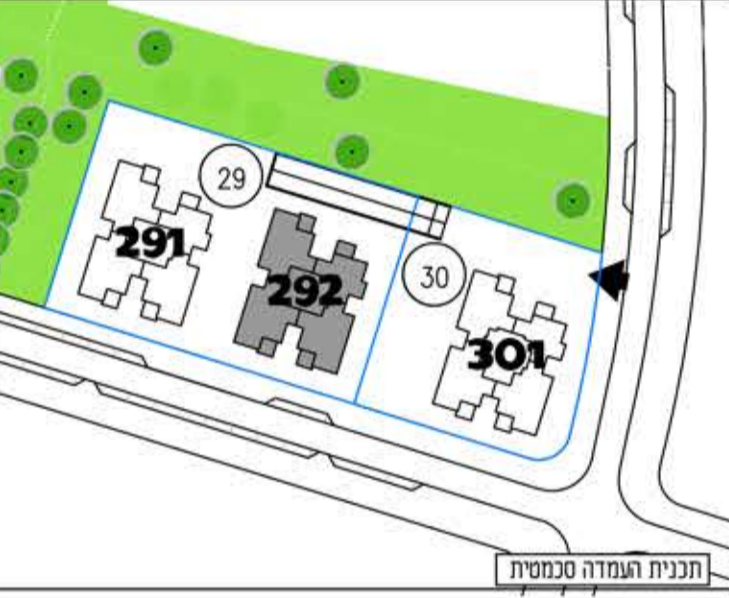

תכנית העמדה סכמטית

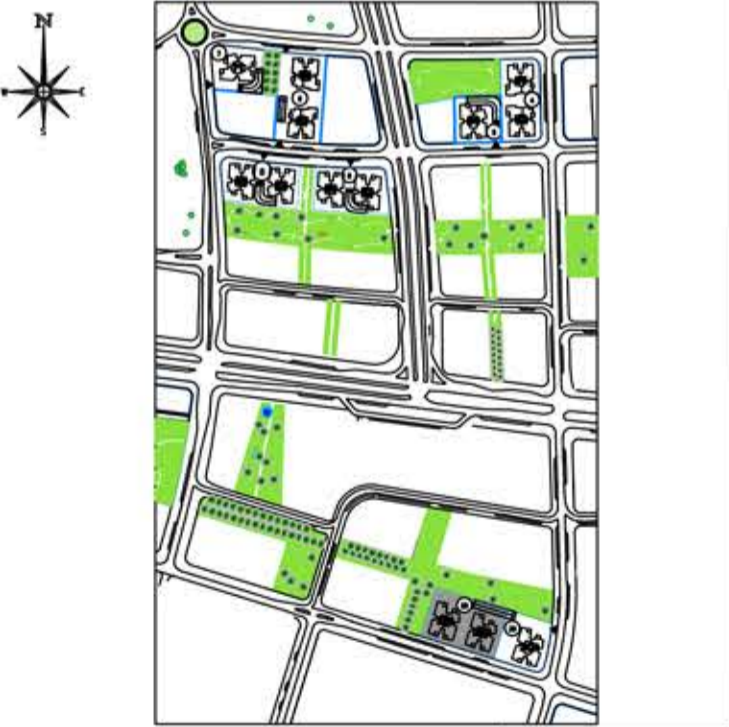


תכנית העמדה סכמטית

קנה מידה: 1 : 100 מהדורה: 03

- התכנית לפני היחודית ותכנון שינויים לפי דרישת הרשויות והיועצים הסכמיים ואילוצי ביצוע של תכנית גיליון מספר 1. הערות ומקרא הינו חלק בלתי נפרד מגיליון זה.

אדריכלות: **לאה רובנקו**  
**אדריכלים בע"מ**  
רח' הברזל 328 כנית אחרות תל אביב

מספר גיליון: 09 תאריך: 07.05.2019

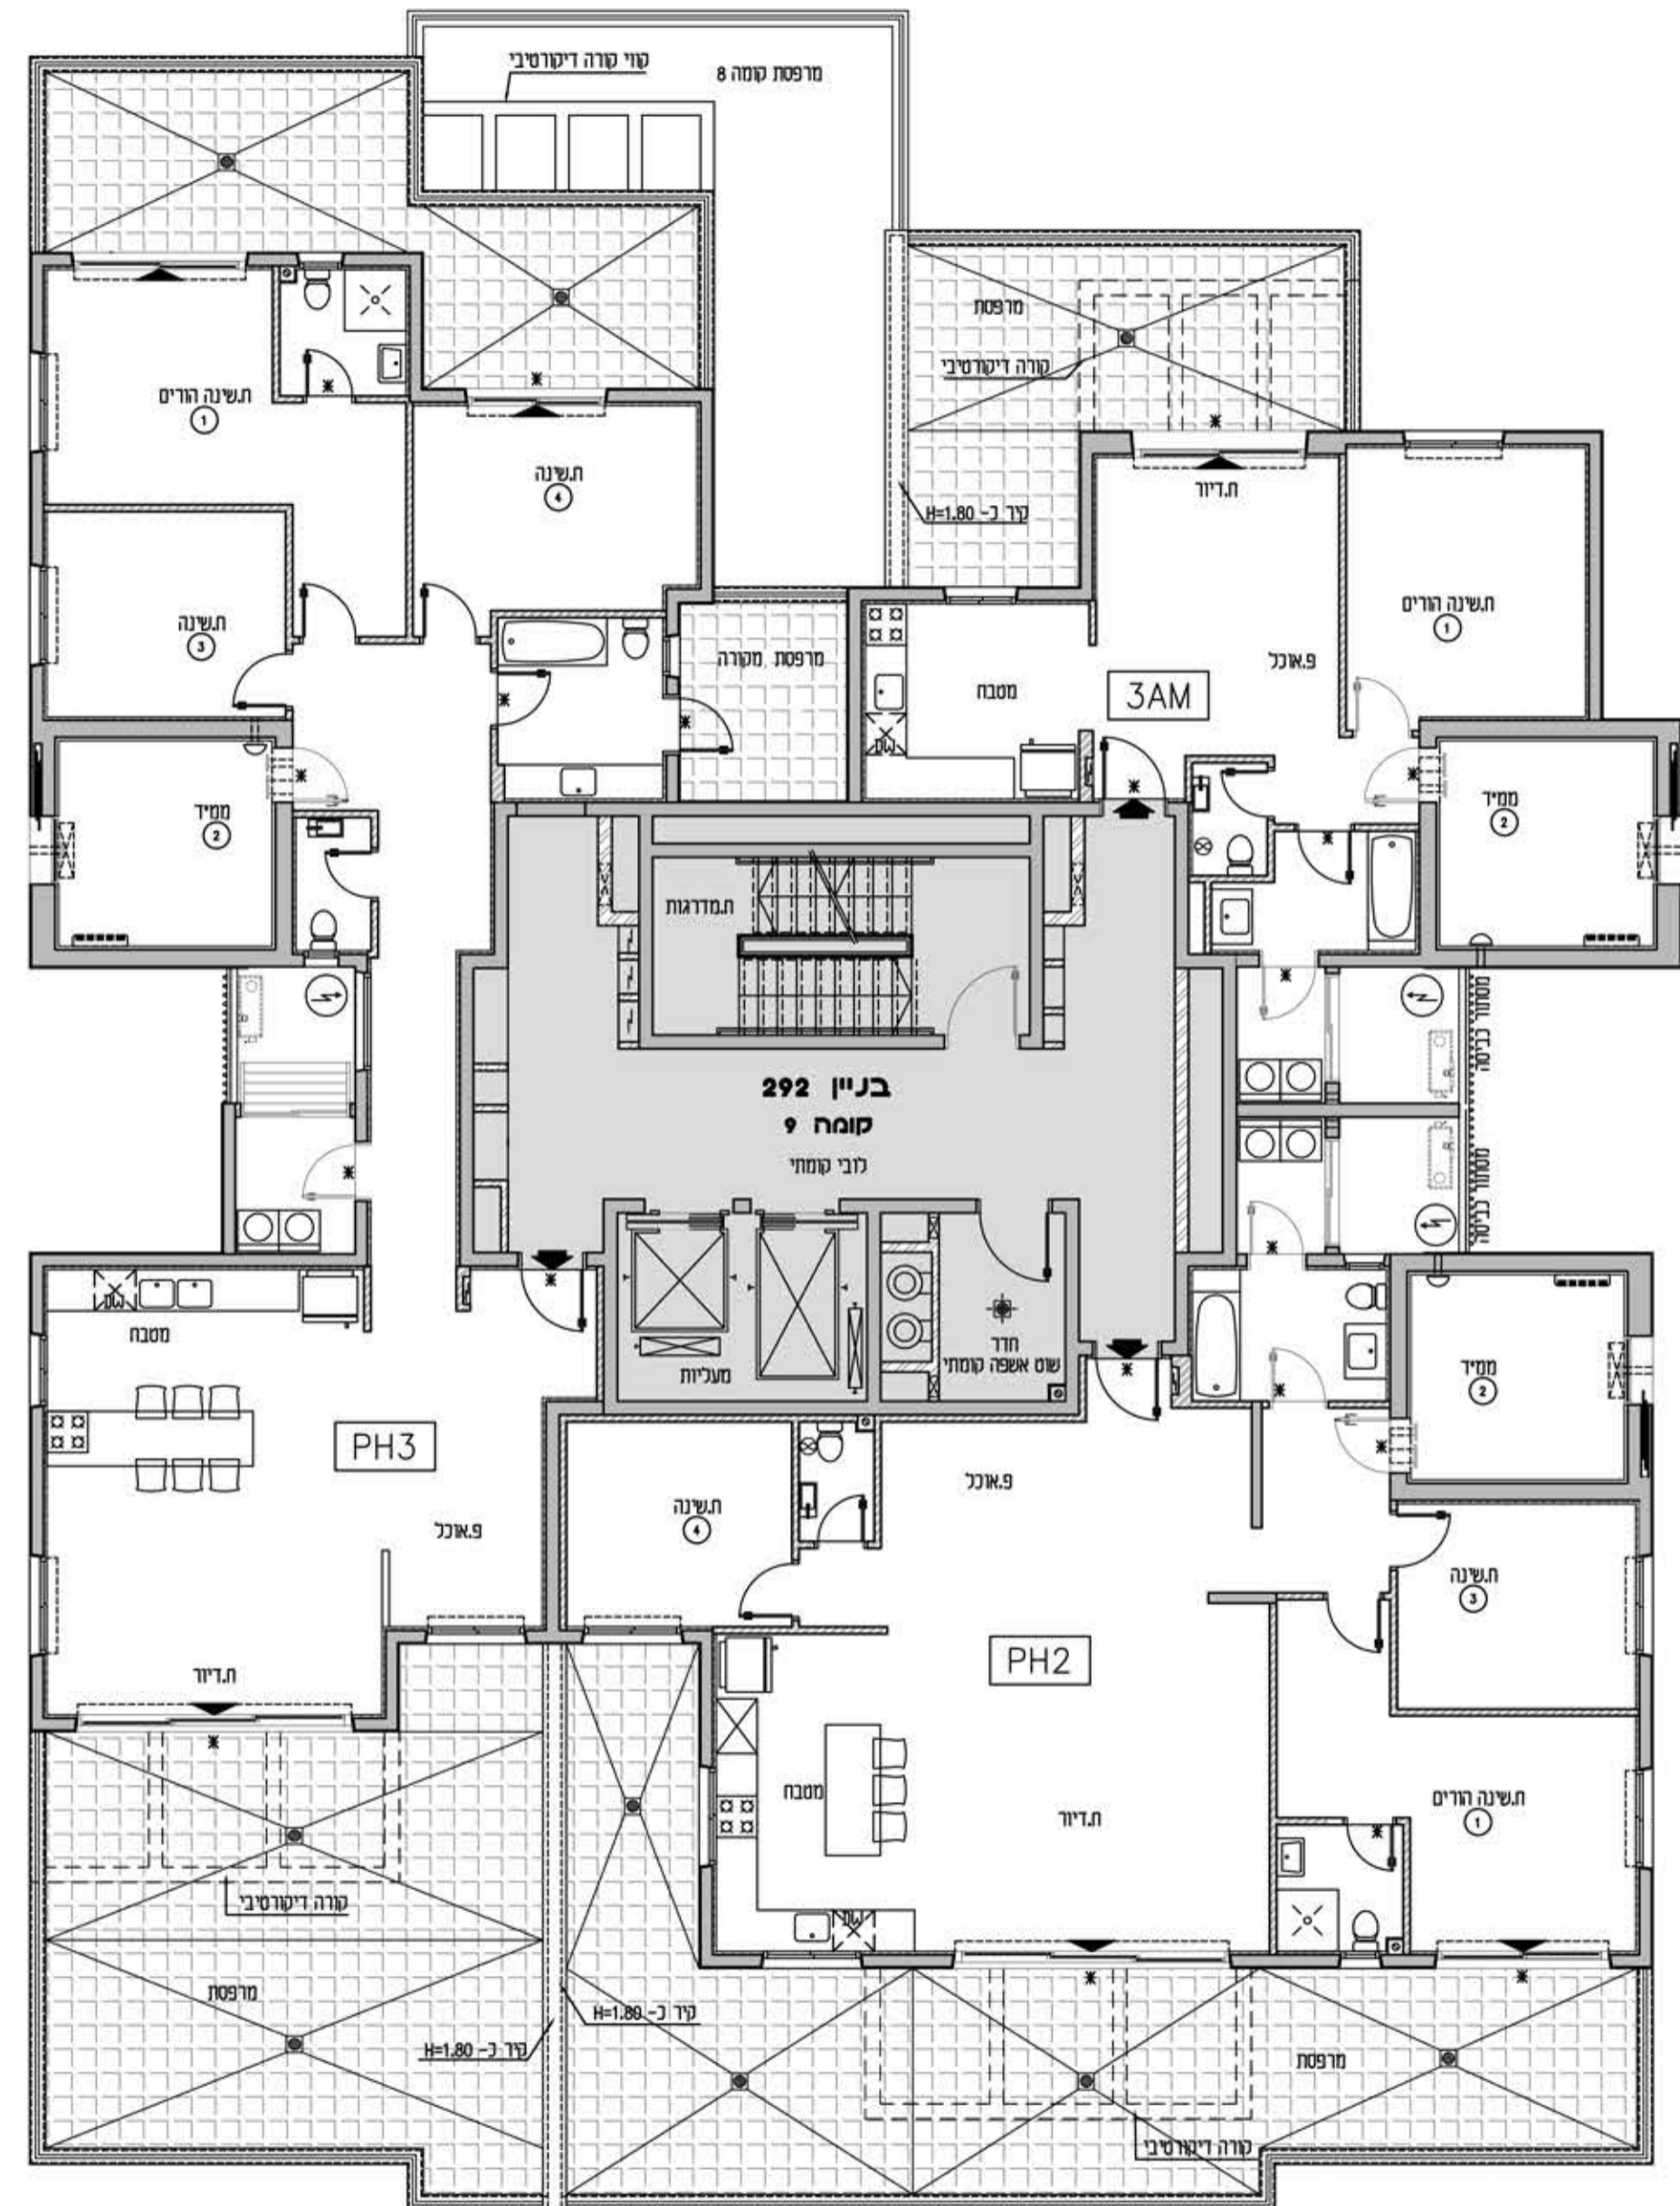

חדרים	PH3
מספר דירה	37
קומה	9
בנין	292

חדרים	3AM
מספר דירה	38
קומה	9
בנין	292

חדרים	PH2
מספר דירה	36
קומה	9
בנין	292