




א.מ.ד.ס.
מתחמי הסביונים
ראשון לציון
מחיר למשתכן

מגרש: 30 בניין: 301

טיפוס: קומה: מס חדרים:

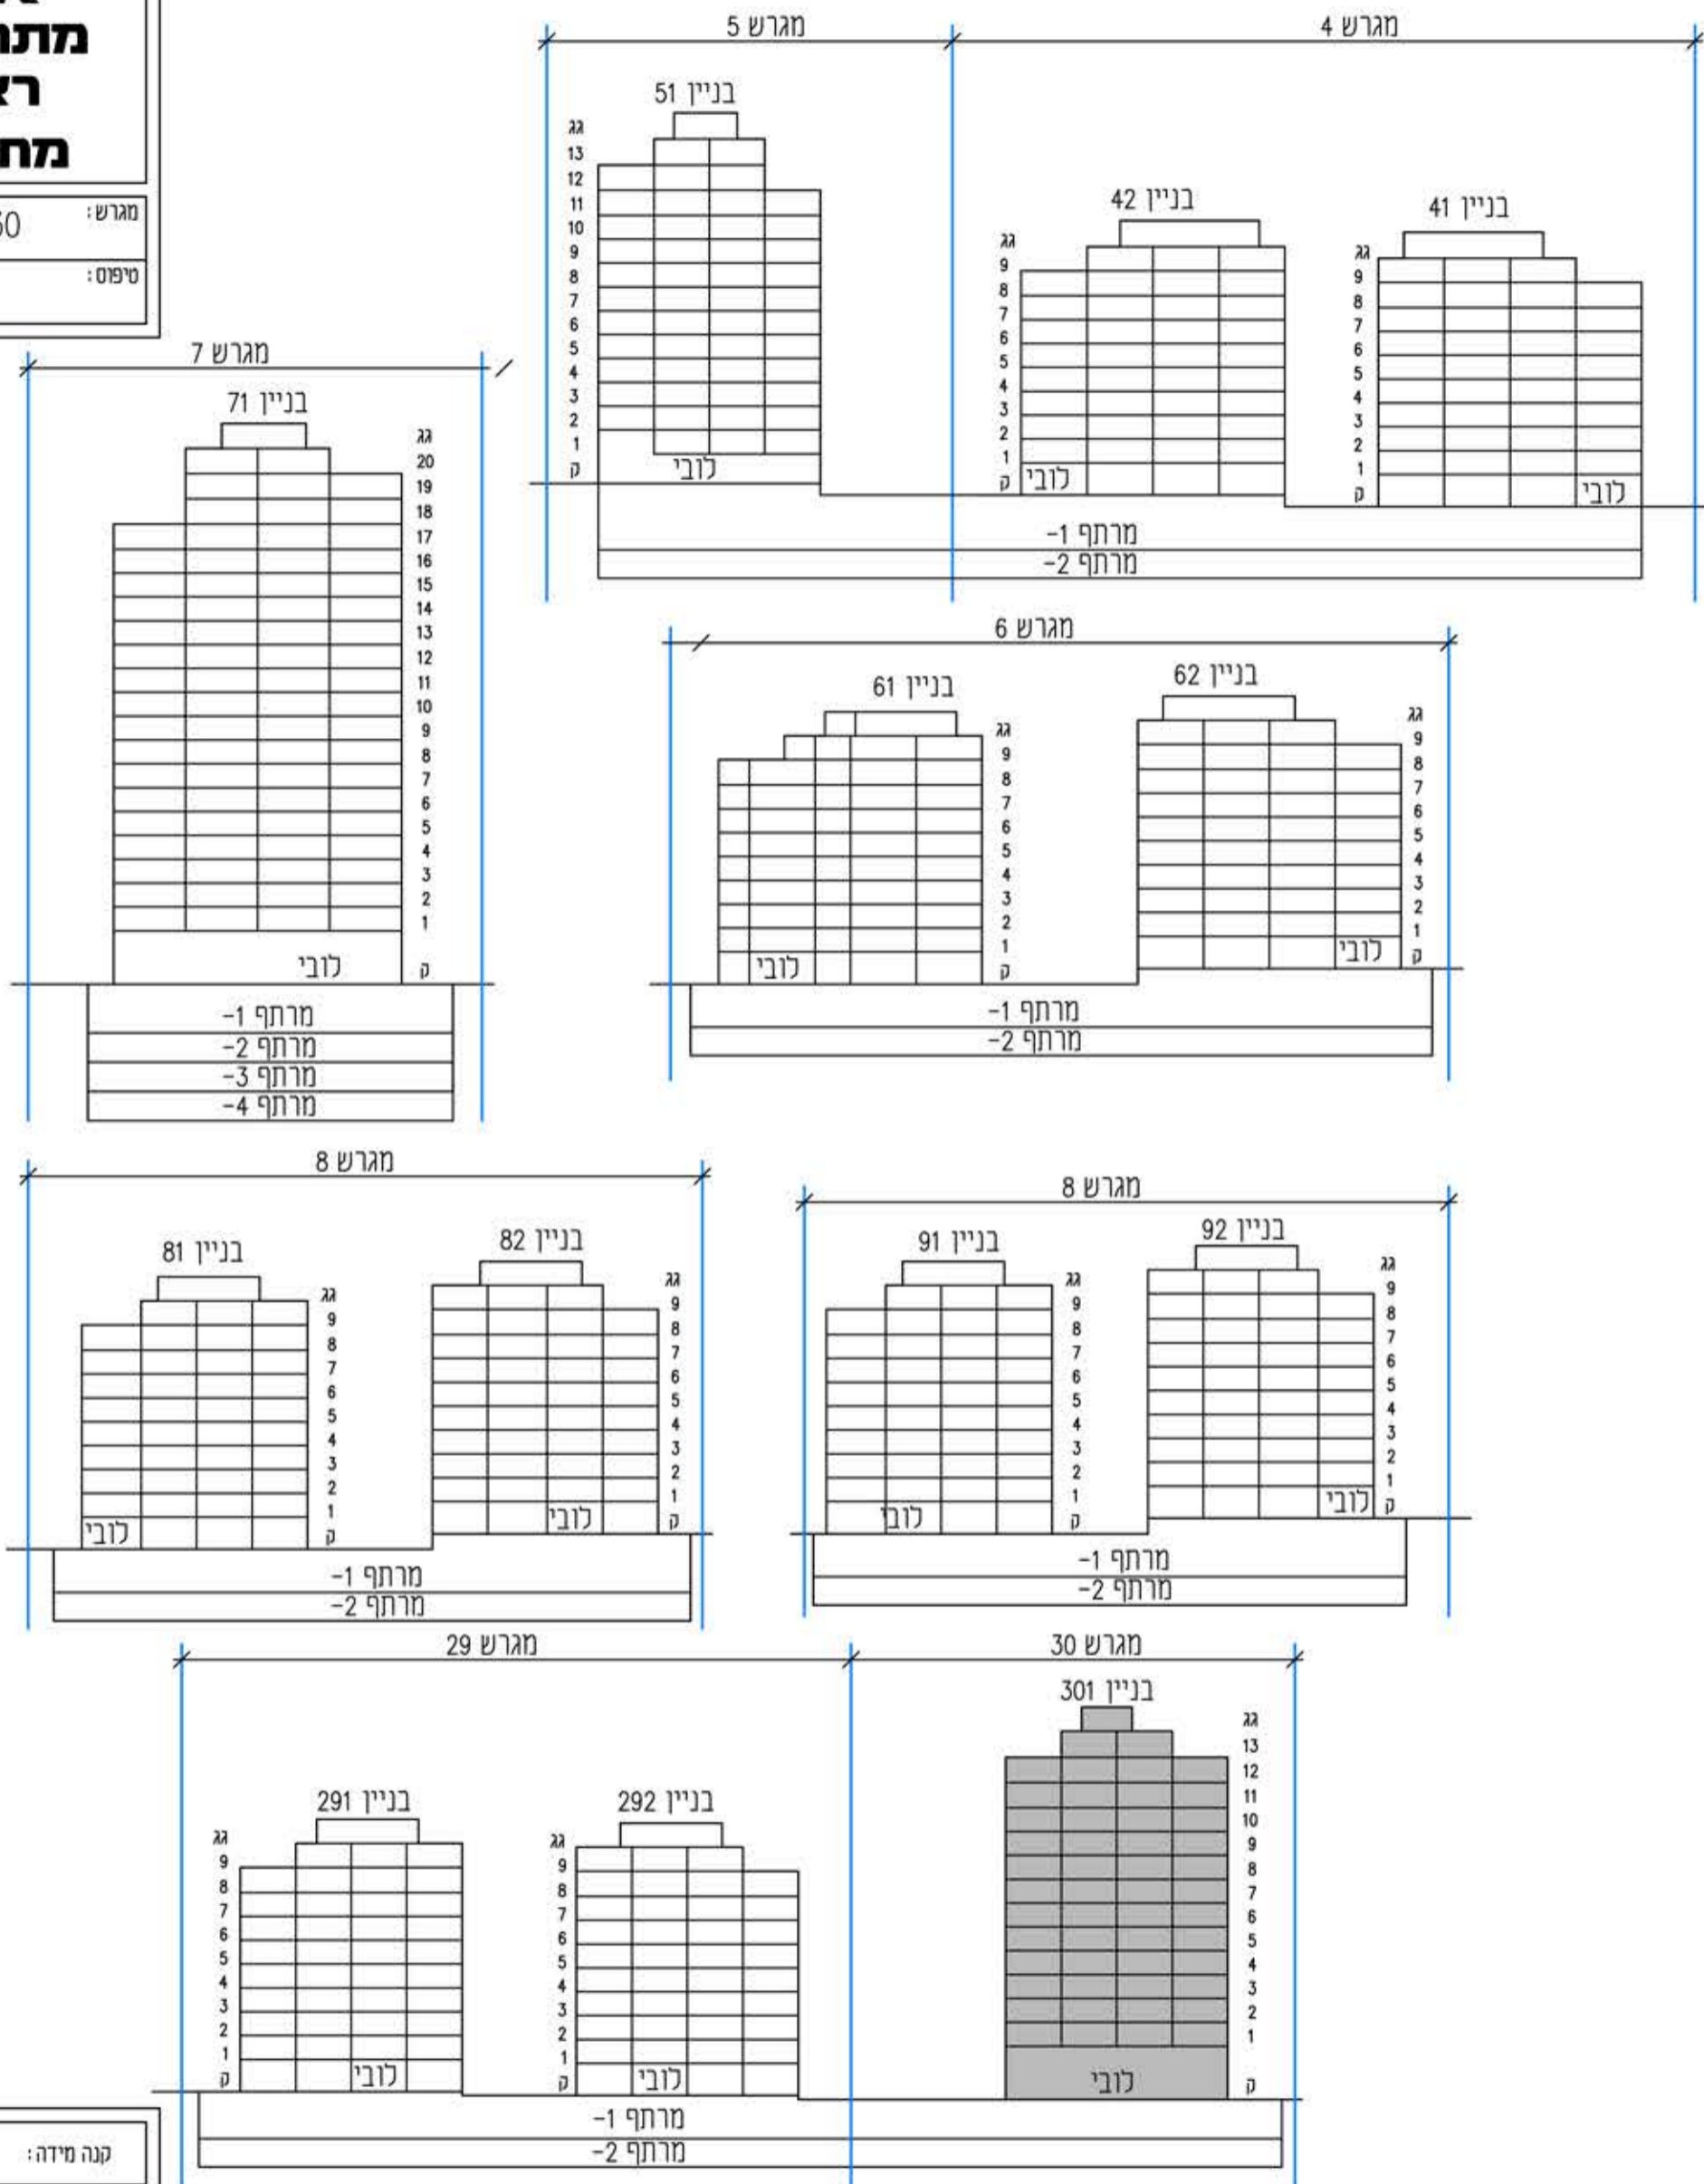

קנה מידה: מהדורה: 03

- התכניות לפי היתר ויתכנו שינויים לפי דרישת הרשויות והיועצים הטכניים ואילו ביצוע של תכניות גיליון מספר 1, הערות ומקרא הינו חלק בלתי נפרד מגיליון זה.

אדריכלות: **לאה רובננקו**
אדריכלים בע"מ
רח הברזל 328 גבית אחרות תל אביב

מספר גיליון: 02 תאריך: 07.05.2019