

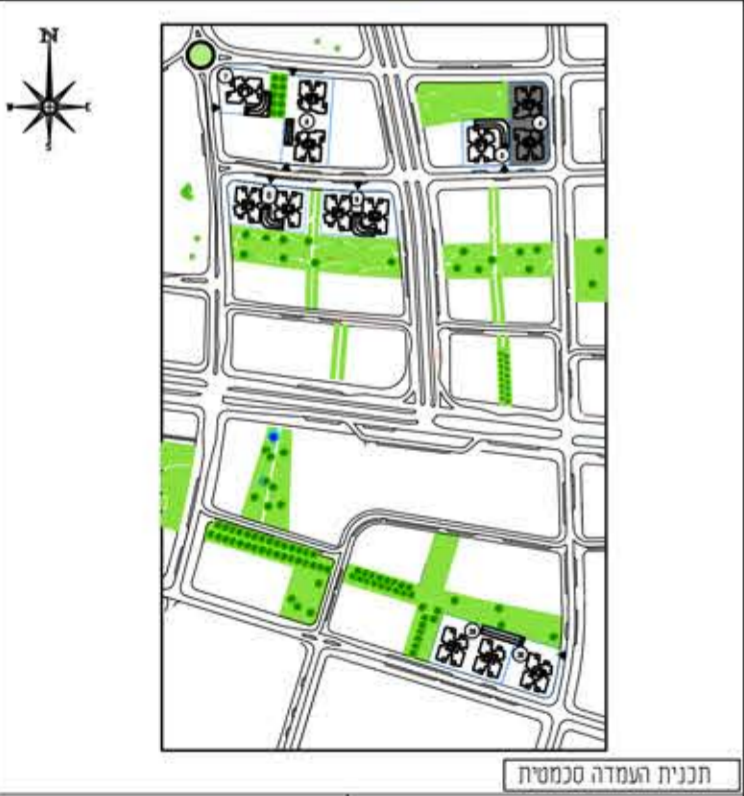


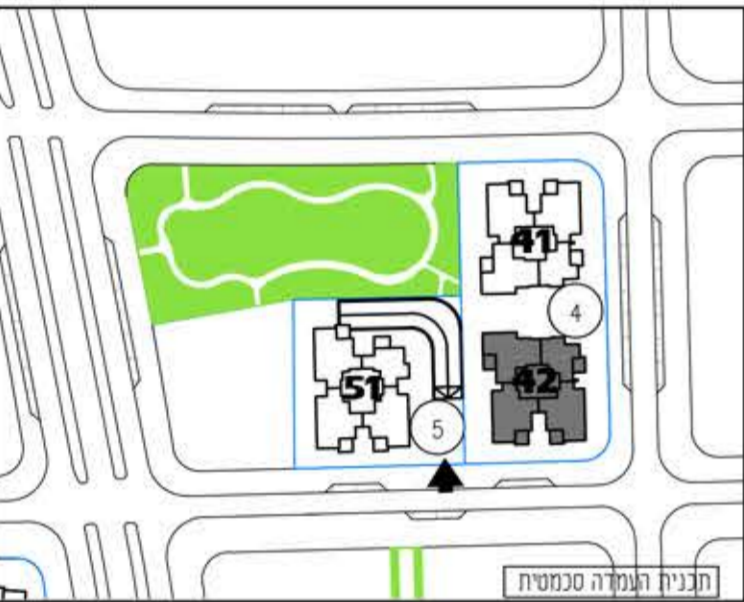

א.מ.ד.ס.
מתחמי הסביונים
ראשון לציון
מחיר למשתכן

מגרש: 4 בניין: 42

טיפוס: קומה: 9 מס חדרים:

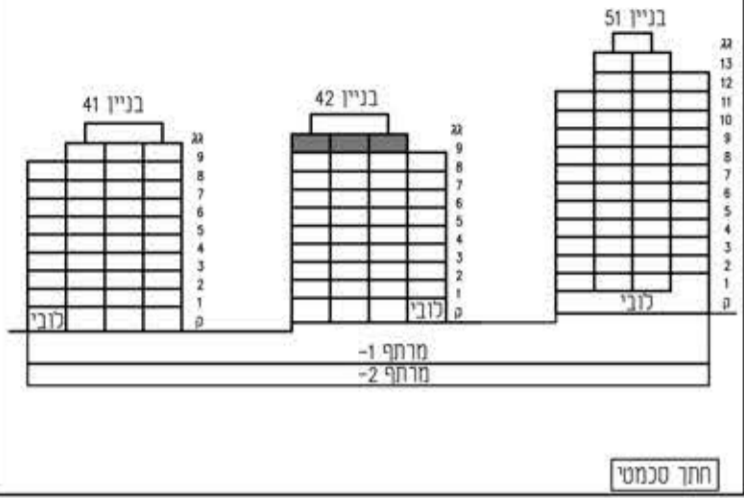


קנה מידה: 1 : 100 מהדורה: 03


- התכניות לפני היתר ויתכנו שינויים לפי דרישת הרשויות והיועצים הטכניים ואילוצי ביצוע של תכניות גיליון מספר 1. הערות ומקרא הינו חלק בלתי נפרד מגיליון זה.

אדריכלות: **לאה רובנקו**
אדריכלים בע"מ
רח' הברזל 328 - בית אחדות תל אביב

מספר גיליון: 09 תאריך: 07.05.2019

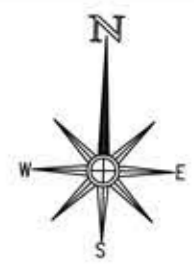

חדרים	קומה	מספר דירה
PH1	9	37
בניין 42		

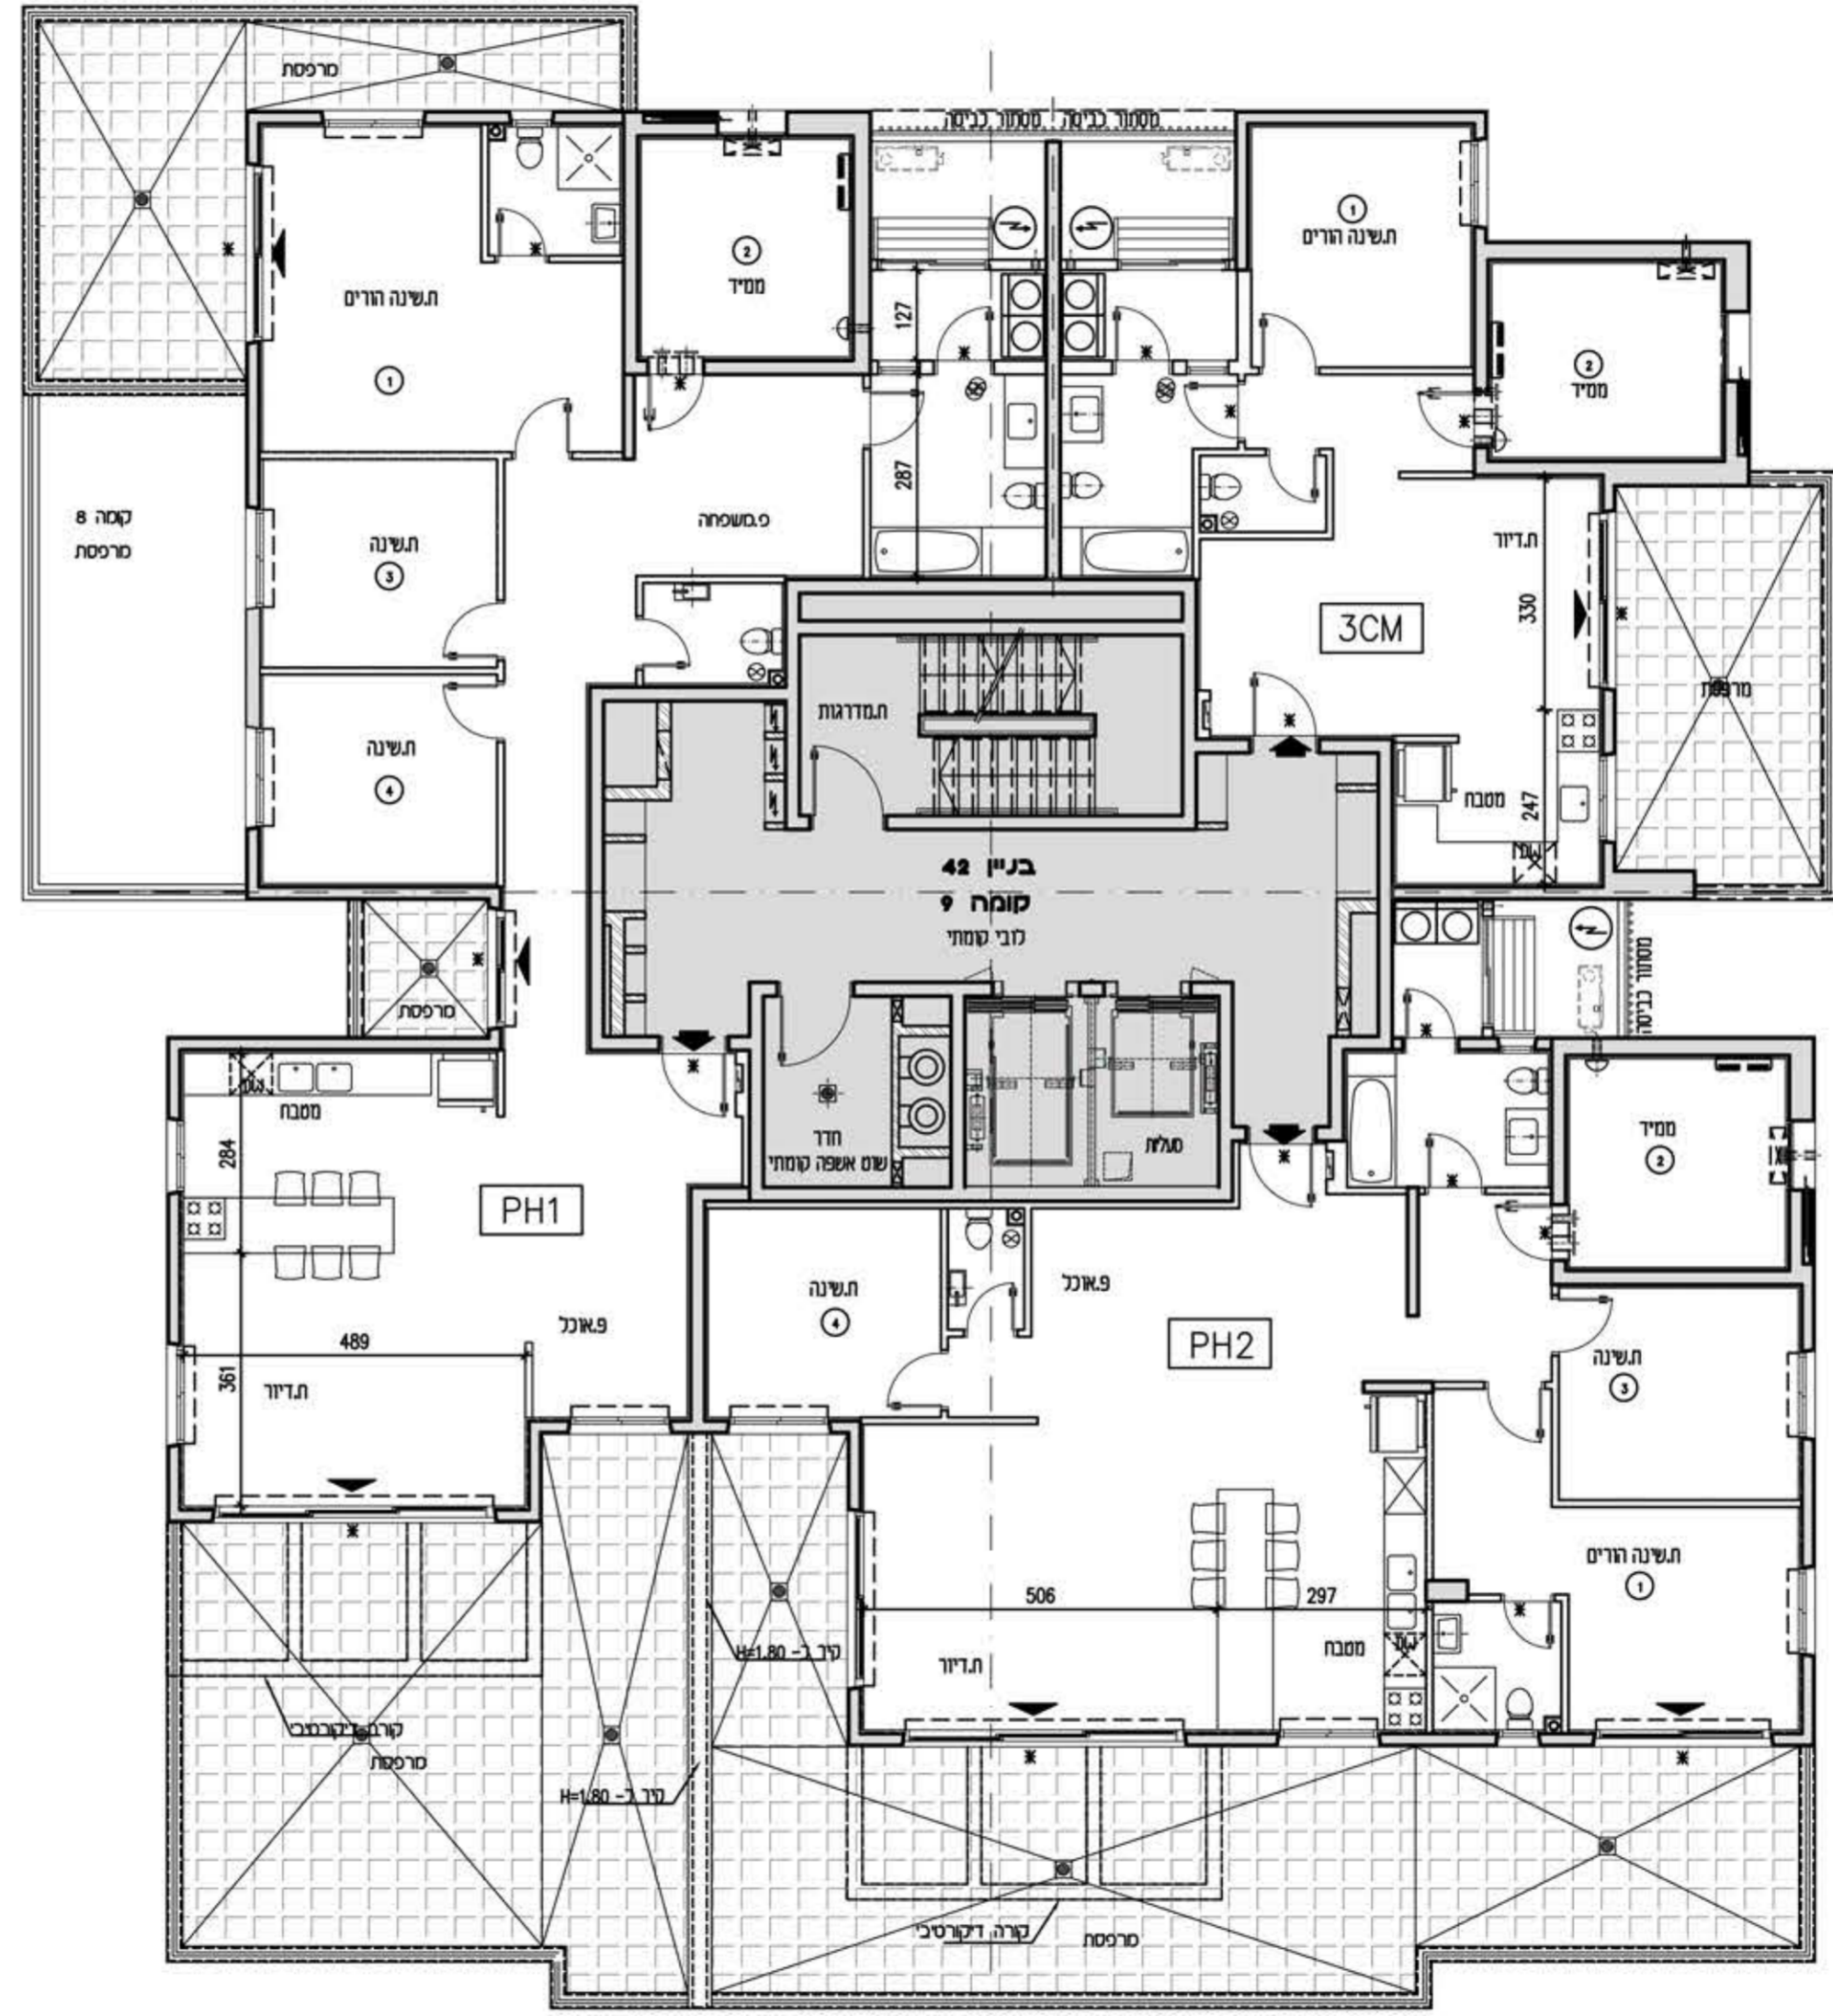

חדרים	קומה	מספר דירה
3CM	9	38
בניין 42		

חדרים	קומה	מספר דירה
PH2	9	36
בניין 42		