



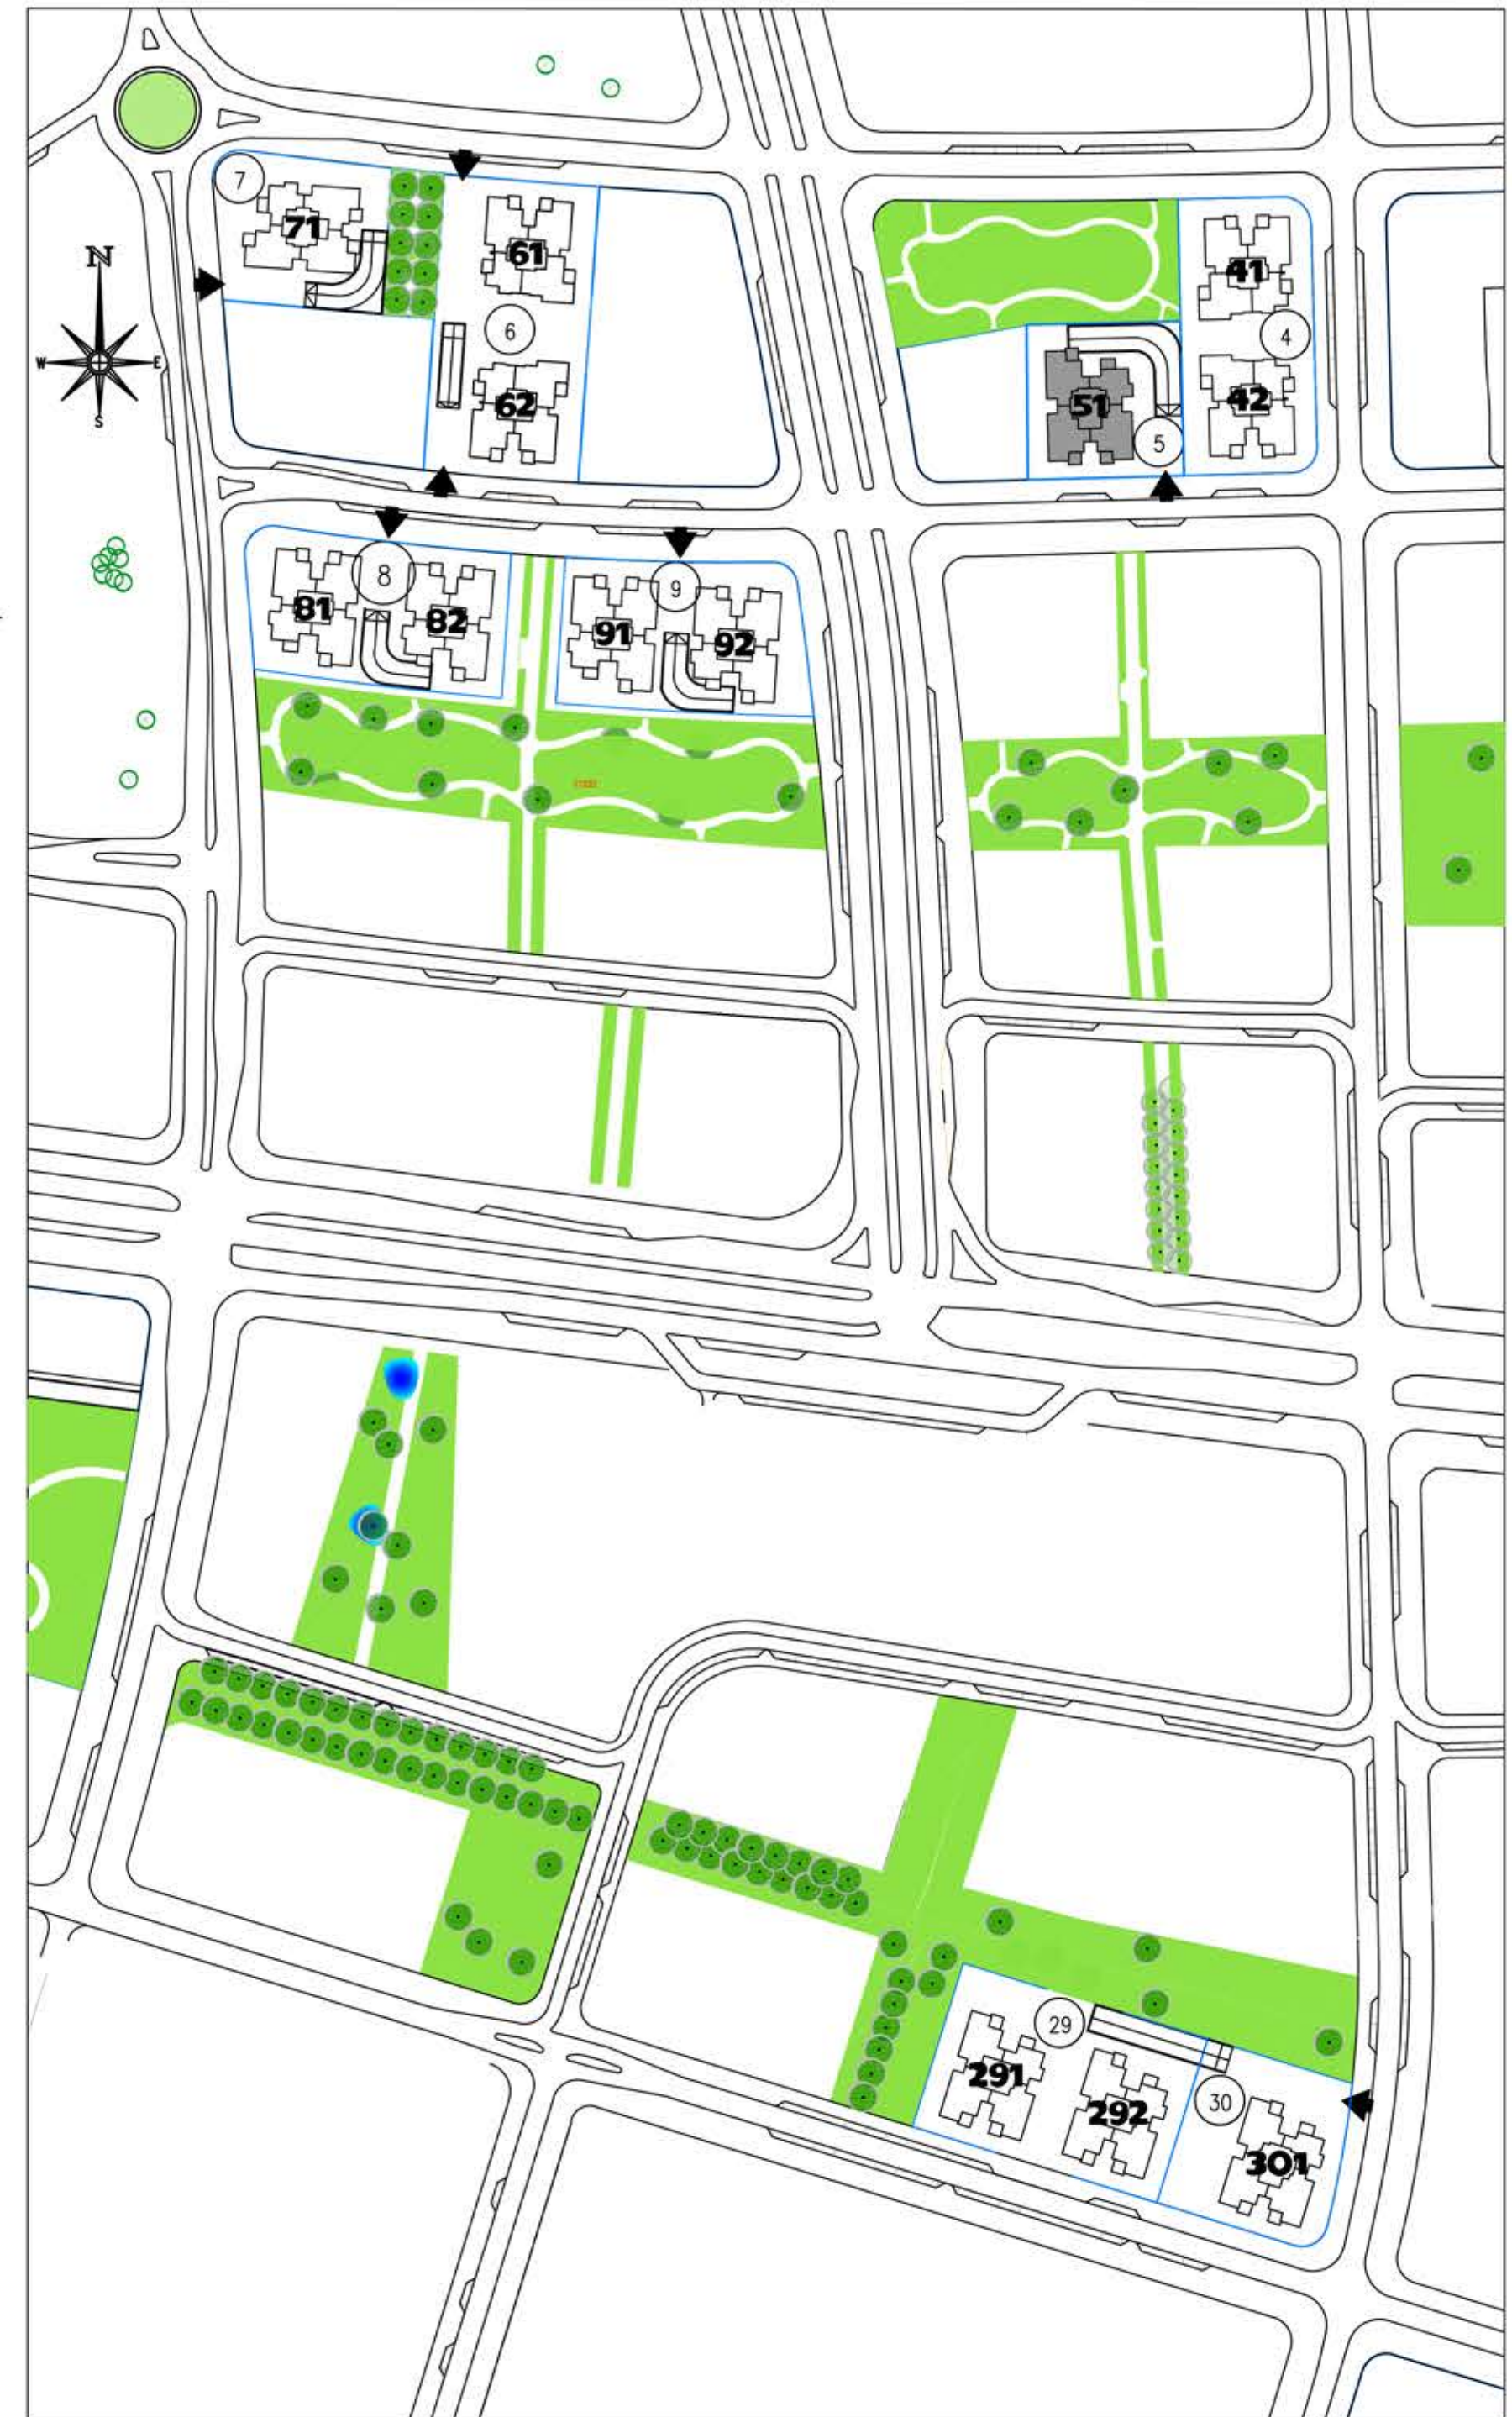

מגרש:	5	בניין:	51
טיפוס:	קומה:	מס' חדרים:	

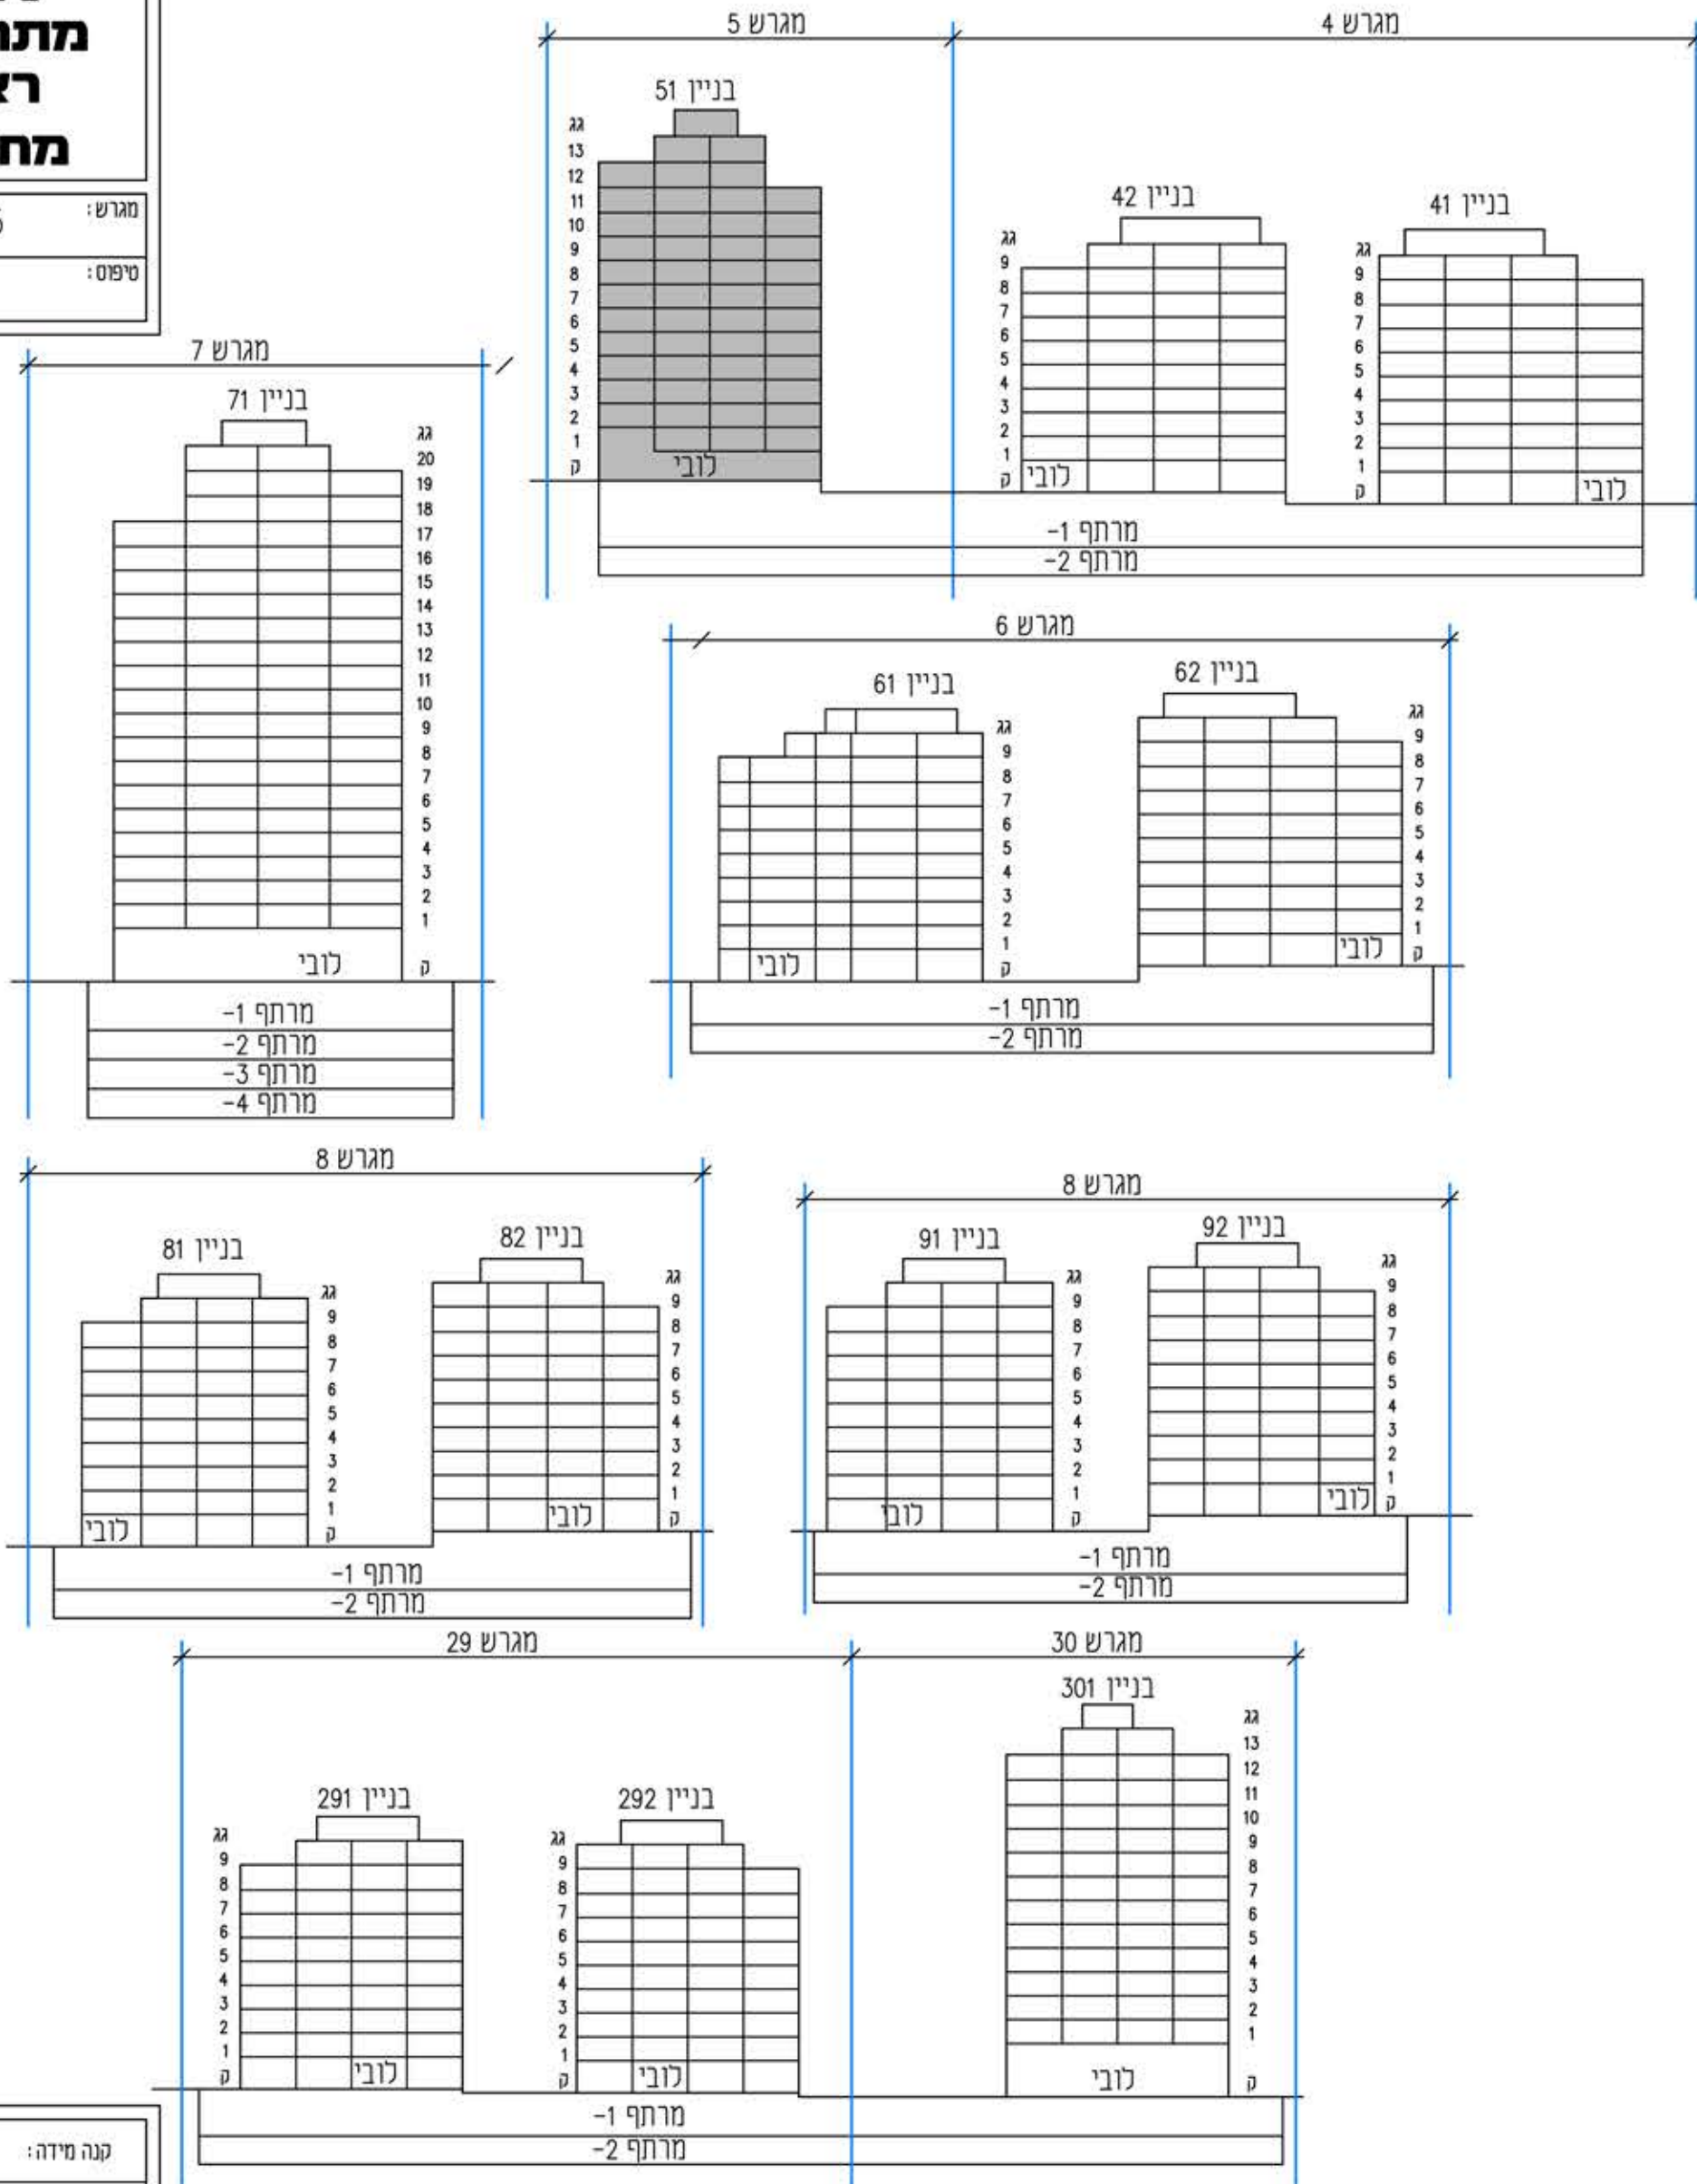

קנה מידה:	מהדורה:	03
- התכניות לפי היתר ויתכנו שינויים לפי דרישת הרשויות והיועצים הטכניים ואילו צי ביצוע של תכניות גיליון מספר 1, הערות ומקרא הינו חלק בלתי נפרד מגיליון זה.		
אדריכלות:	לאה רובננקו אדריכלים בע"מ רח' הברזל 328 ג' בית אחריות תל אביב	
מספר גיליון:	תאריך:	07.05.2019