




**א.מ.ד.ס.**  
מתחמי הסביונים  
ראשון לציון  
מחיר למשתכן

מגרש:	6	בניין:	61
טיפוס:	קומה:	מס' חדרים:	

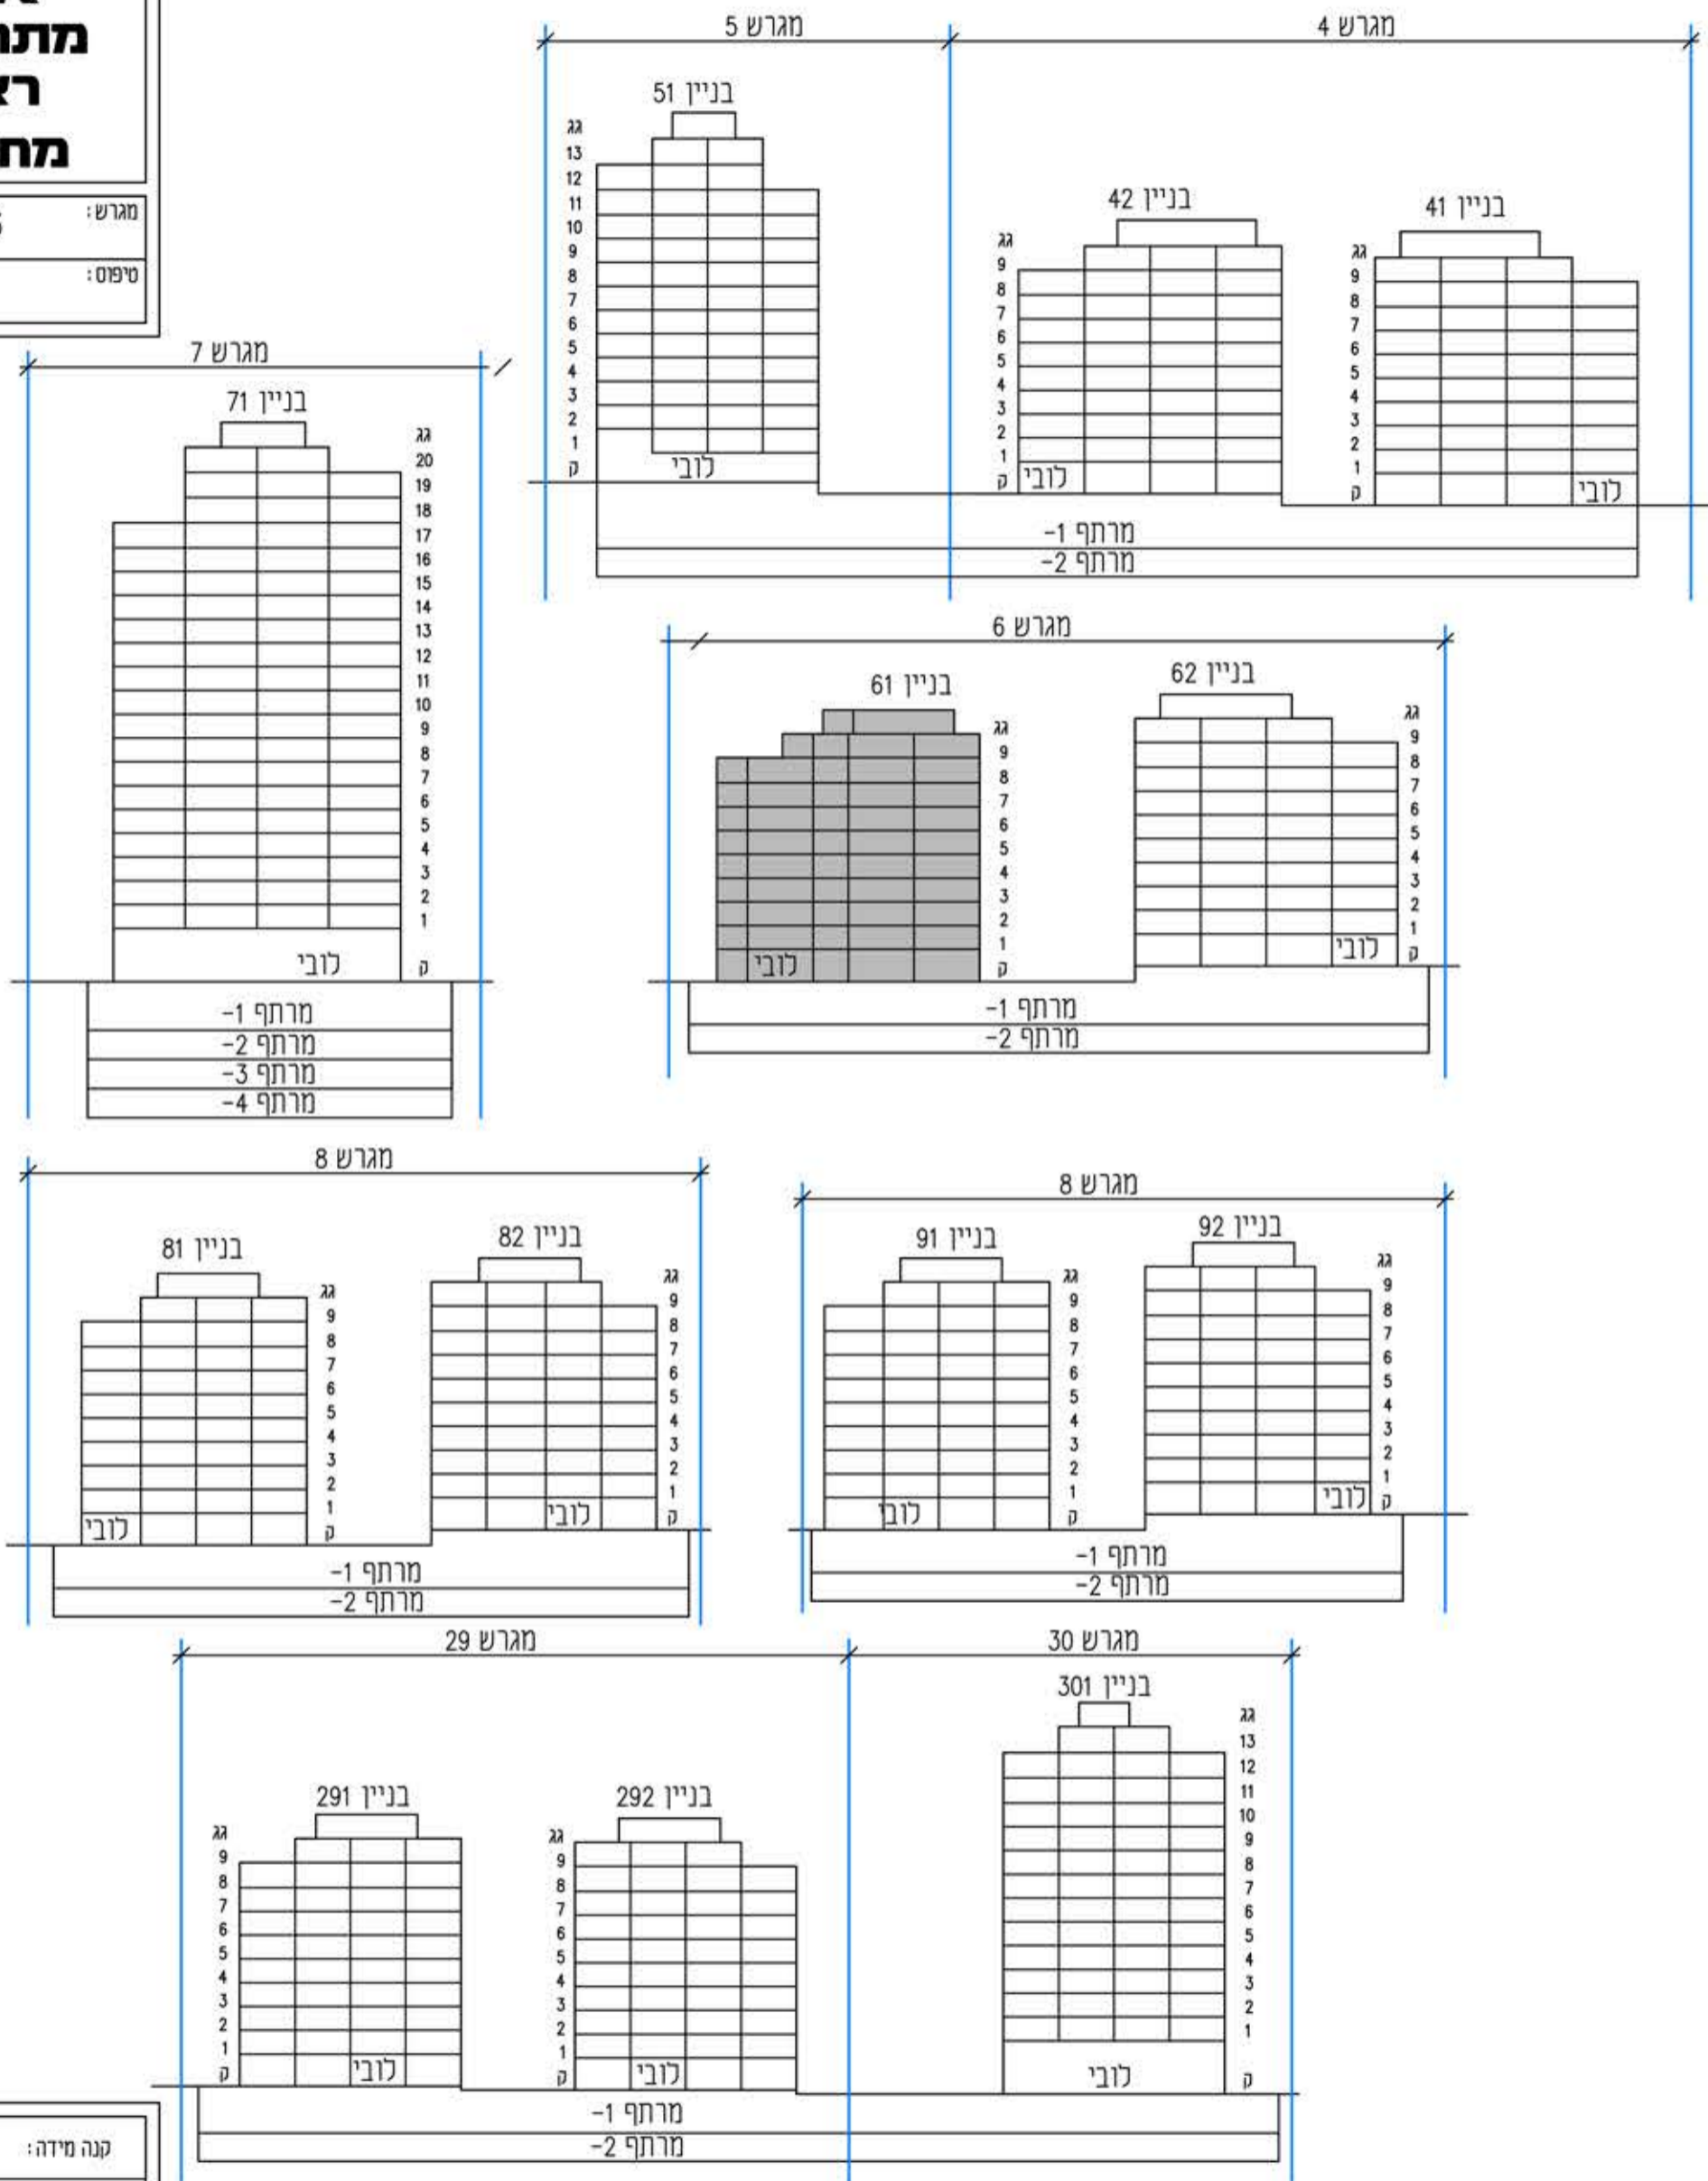

קנה מידה:	מהדורה:	03
- התכניות לפי היתר ויתכנו שינויים לפי דרישת הרשויות והיועצים הטכניים ואילו ביצוע של תכניות גיליון מספר 1, הערות ומקרא הינו חלק בלתי נפרד מגיליון זה.		
אדריכלות:	<b>לאה רובננקו</b> <b>אדריכלים בע"מ</b> רח' הברזל 328 ג' בית אחרון תל אביב	
מספר גיליון:	תאריך:	07.05.2019
		02