





מגרש: 6 בנין: 61


טיפוס: קומה: 9 מס חדרים:

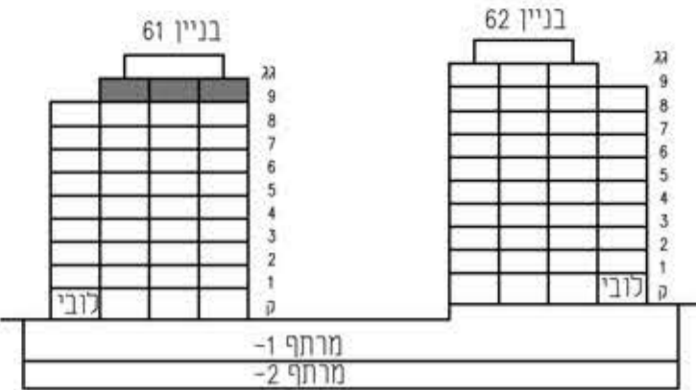

חצר סכמטי

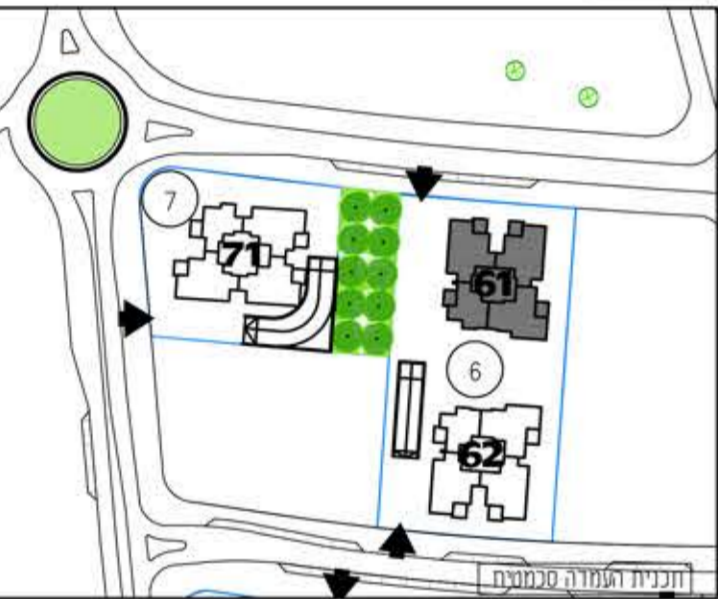

זונית העמדה סכמטית

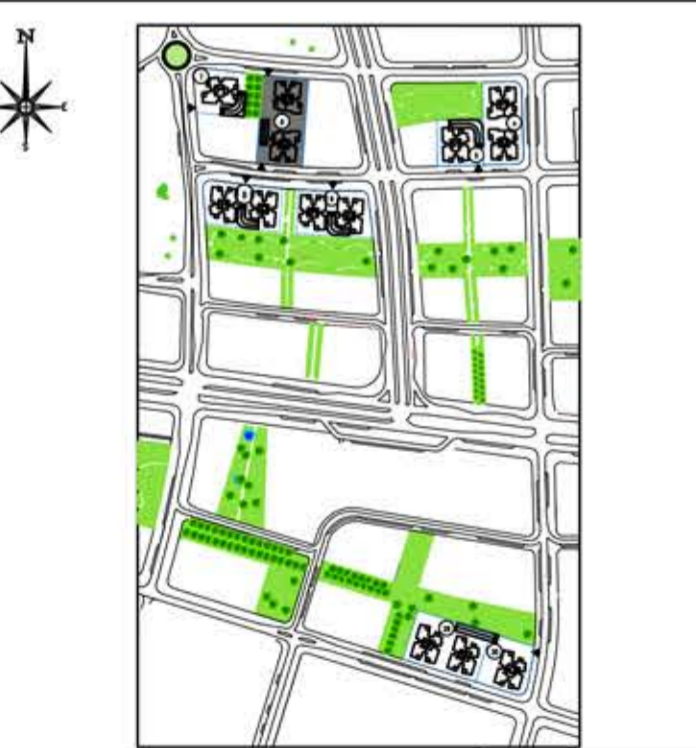

תכנית העמדה סכמטית

קנה מידה: 1 : 100 מהדורה: 03

- התכניות לפני היתר ויתכנו שינויים לפי דרישת הרשויות והיועצים הסכניים ואילו ביצוע של תכניות גיליון מספר 1, הערות ומקרא הינו חלק בלתי נפרד מגיליון זה.

אדריכלות: **לאה רובנקו**
אדריכלים בע"מ
רח' הברזל 328 בניח אהודות תל אביב

מספר גיליון: 09 תאריך: 07.05.2019

חדרים PH2


מספר דירה	קומה
36	9

בנין 61

חדרים 3CM

מספר דירה	קומה
38	9

בנין 61

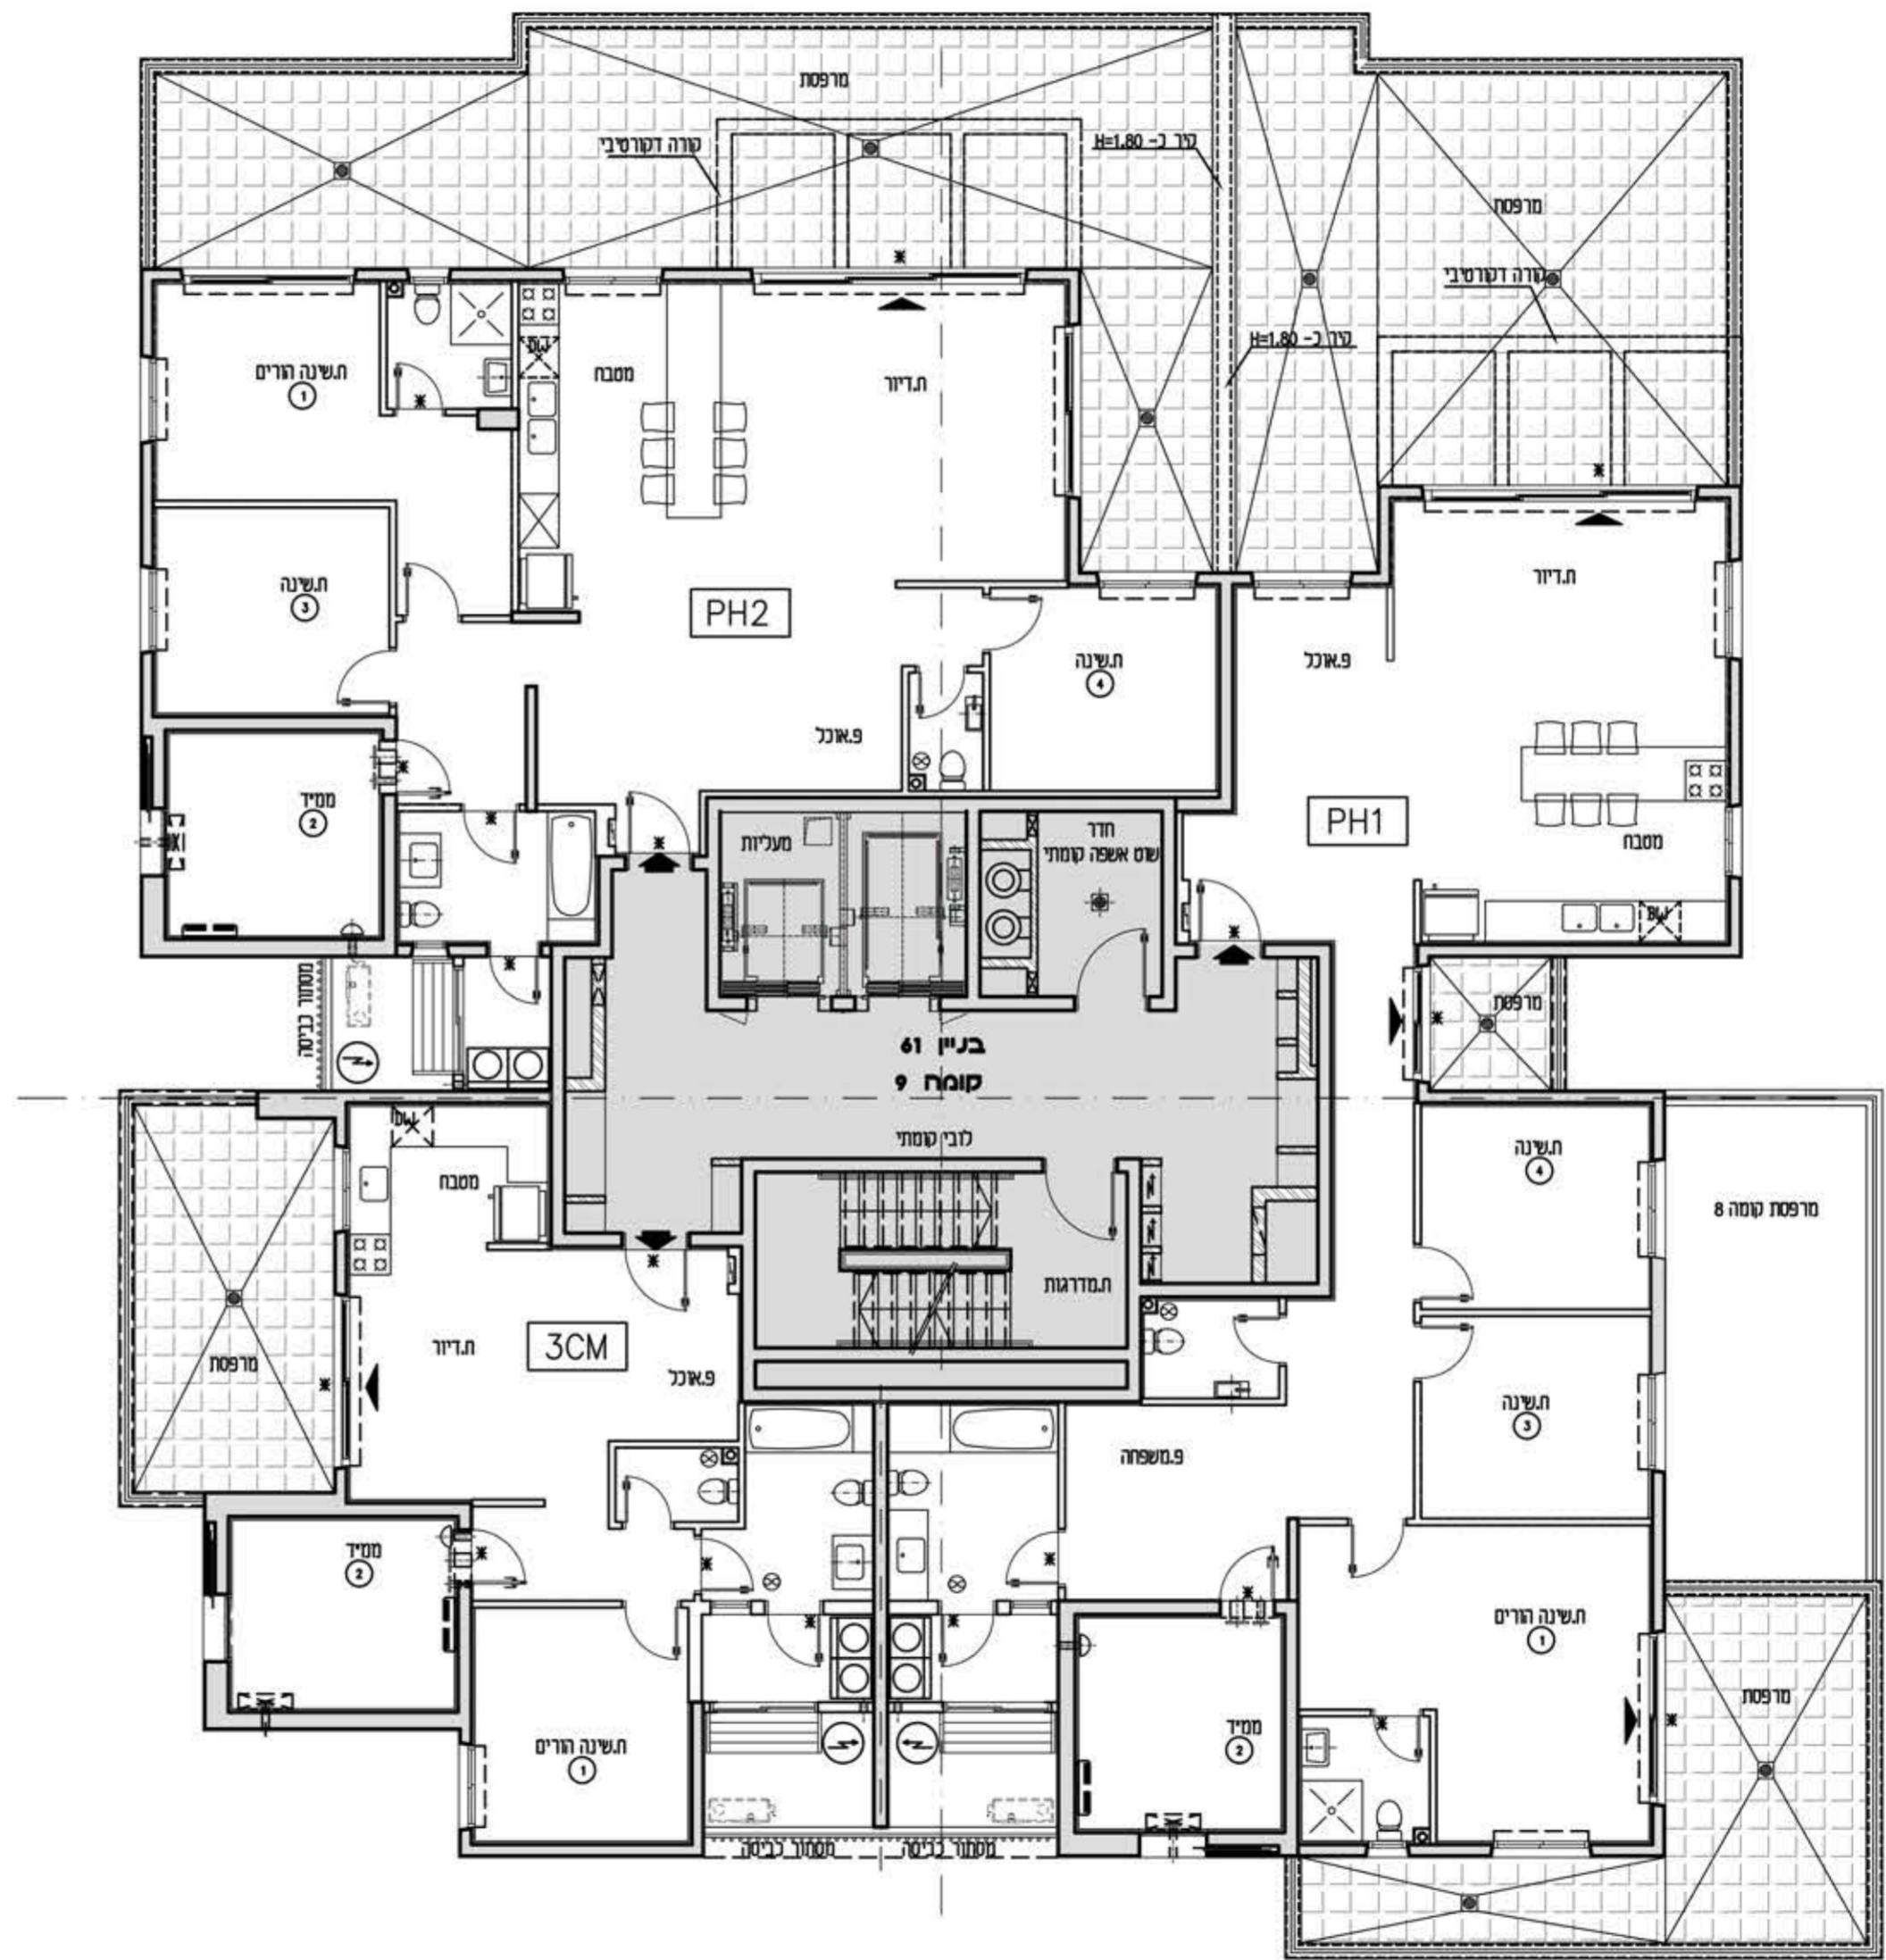

חדרים PH1

מספר דירה	קומה
37	9

בנין 61