



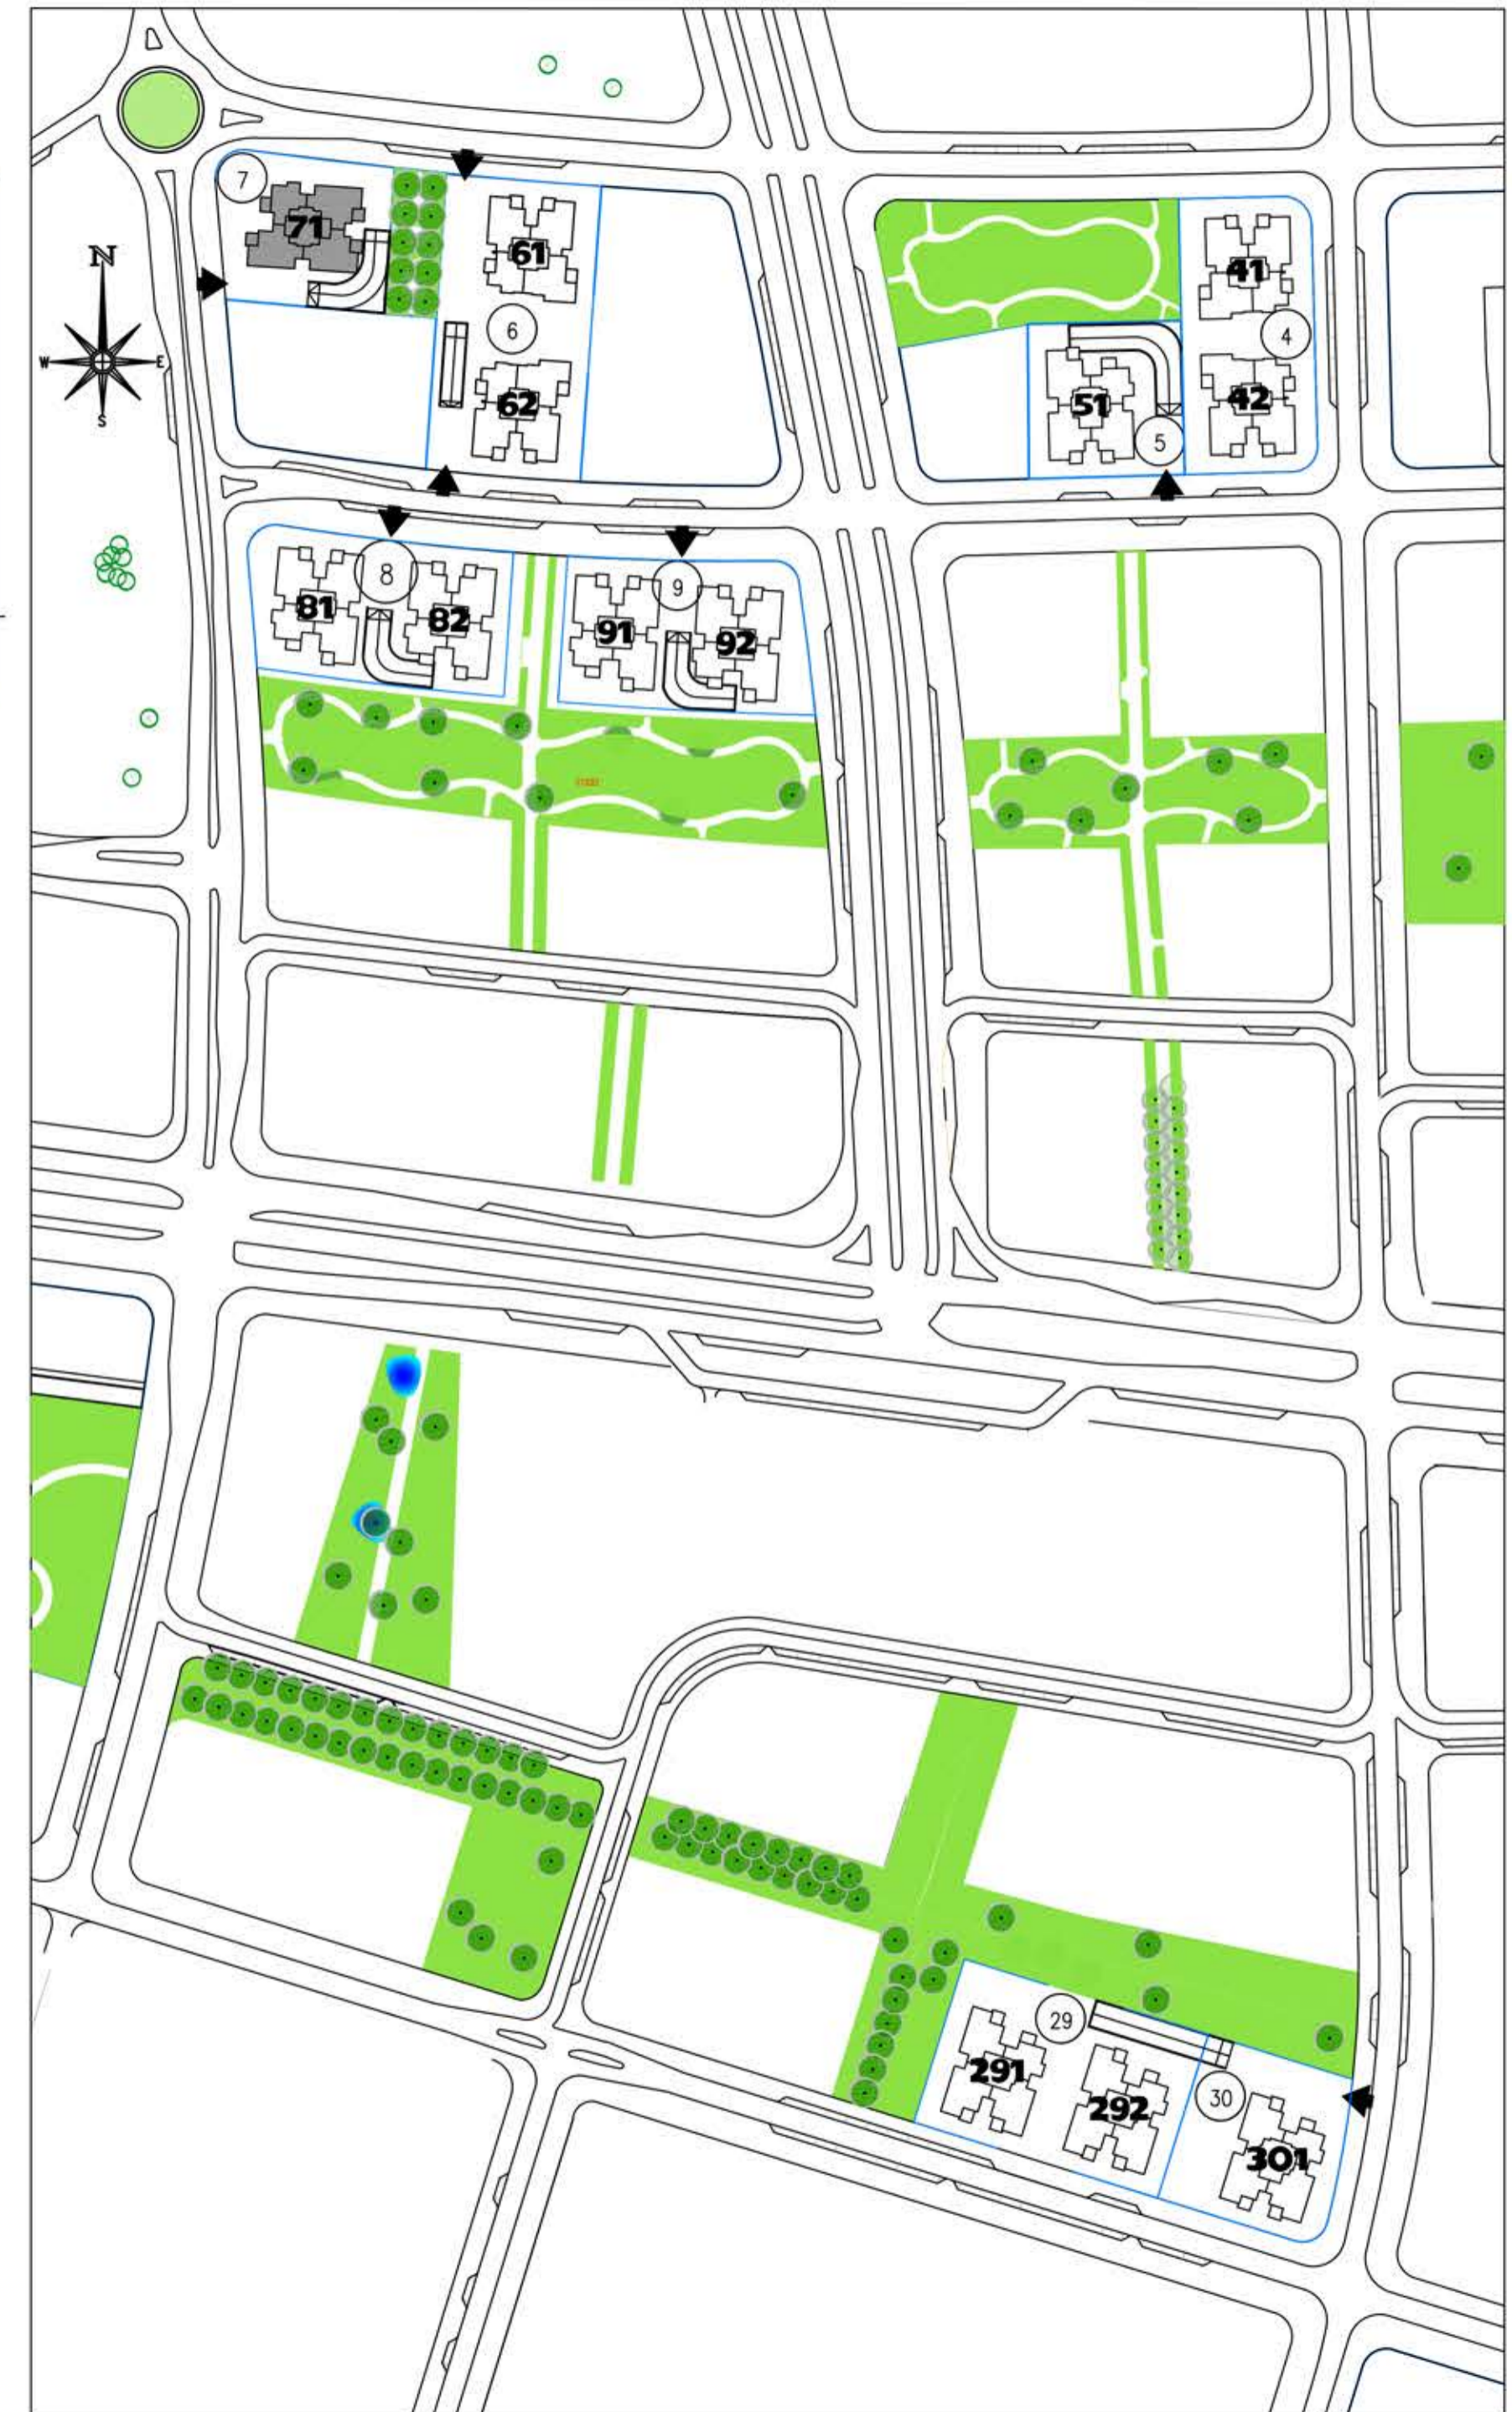

מגרש: 7	בניין: 71
טיפוס:	קומה:
מס' חדרים:	

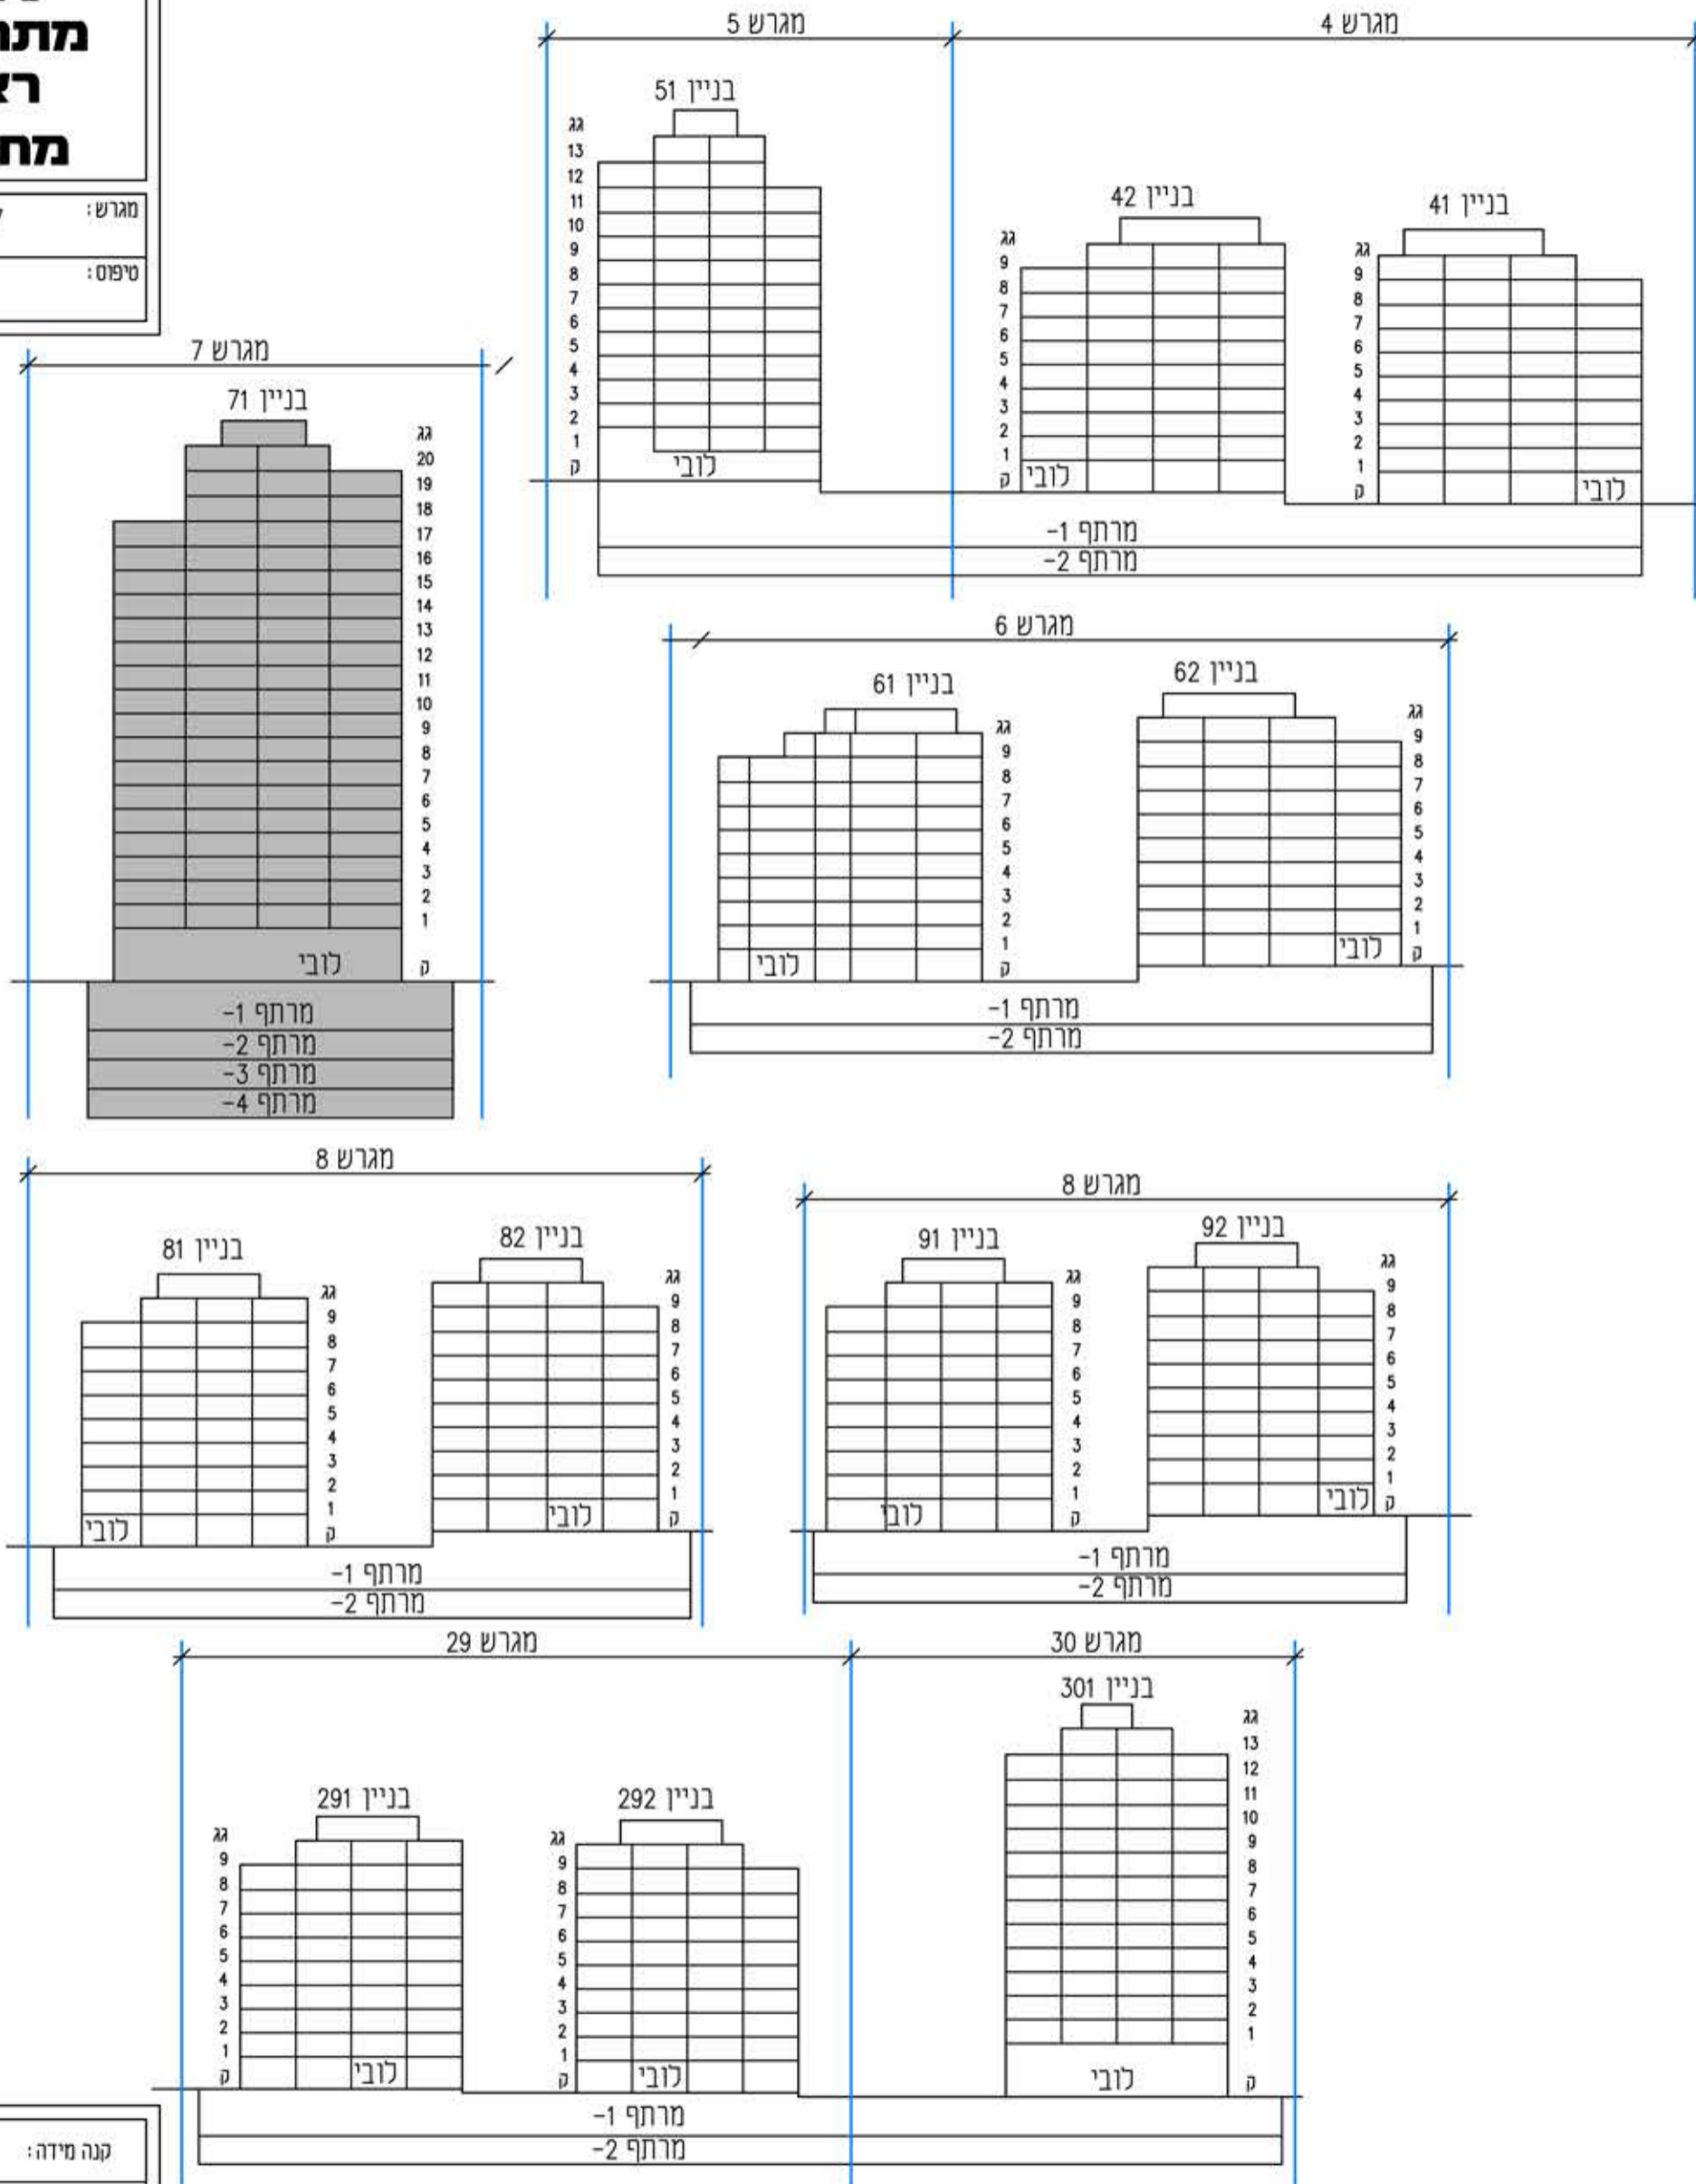

קנה מידה:	מהדורה: 03
- התכניות לפי היתר ויתכנו שינויים לפי דרישת הרשויות והיועצים הטכניים ואילו ביצוע של תכניות גיליון מספר 1, הערות ומקרא הינו חלק בלתי נפרד מגיליון זה.	
אדריכלות:	לאה רובננקו אדריכלים בע"מ רח' הברזל 328 ג' בית אחריות תל אביב
מספר גיליון: 02	תאריך: 07.05.2019