



מגרש: 8 בניין: 81

טיפוס: קומה: 9 מס' חדרים:

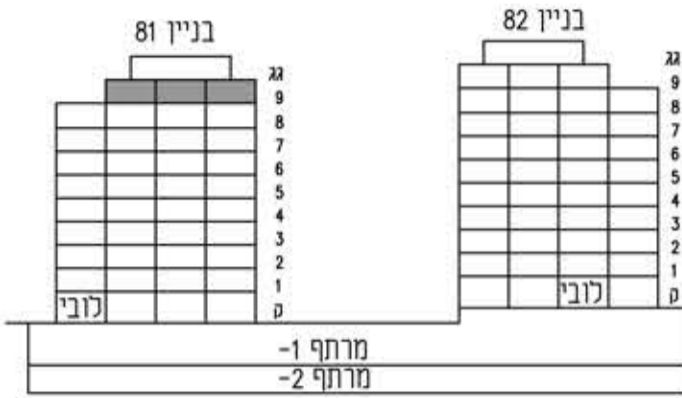

חצר סכמטית

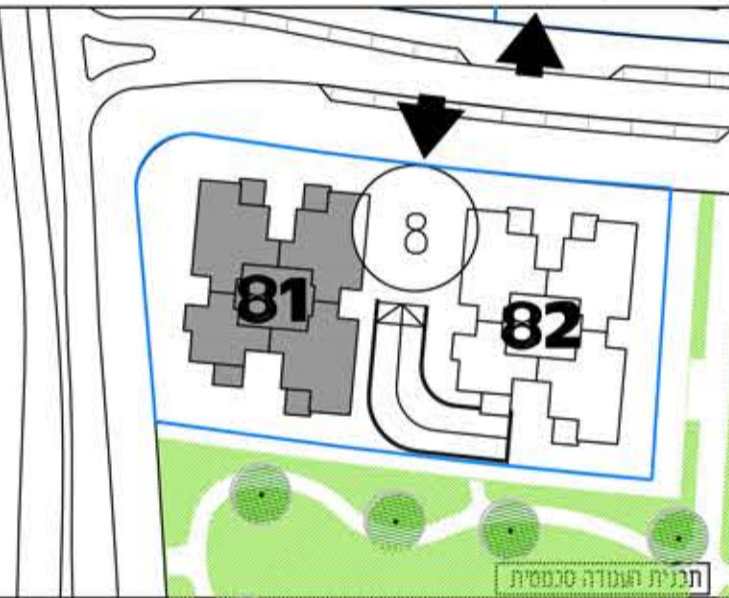

תכנית העמדה סכמטית


קנה מידה: 1 : 100 מהדורה: 03

- התכנית לפני היתר ויתכנו שינויים לפי דרישת הרשויות והיועצים הסכמיים ואילוצי ביצוע של תכניות - גיליון מספר 1, הערות ומקרא הינו חלק בלתי נפרד מגיליון זה.

אדריכלות: **לאה רובנקו**
אדריכלים בע"מ


רח' הברזל 328 כית' אחרות תל אביב

מספר גיליון: 09 תאריך: 07.05.2019

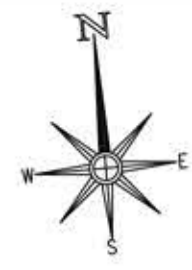

PH2 חדרים	
קומה	מספר דירה
9	36
בניין 81	

3AM חדרים	
קומה	מספר דירה
9	38
בניין 81	

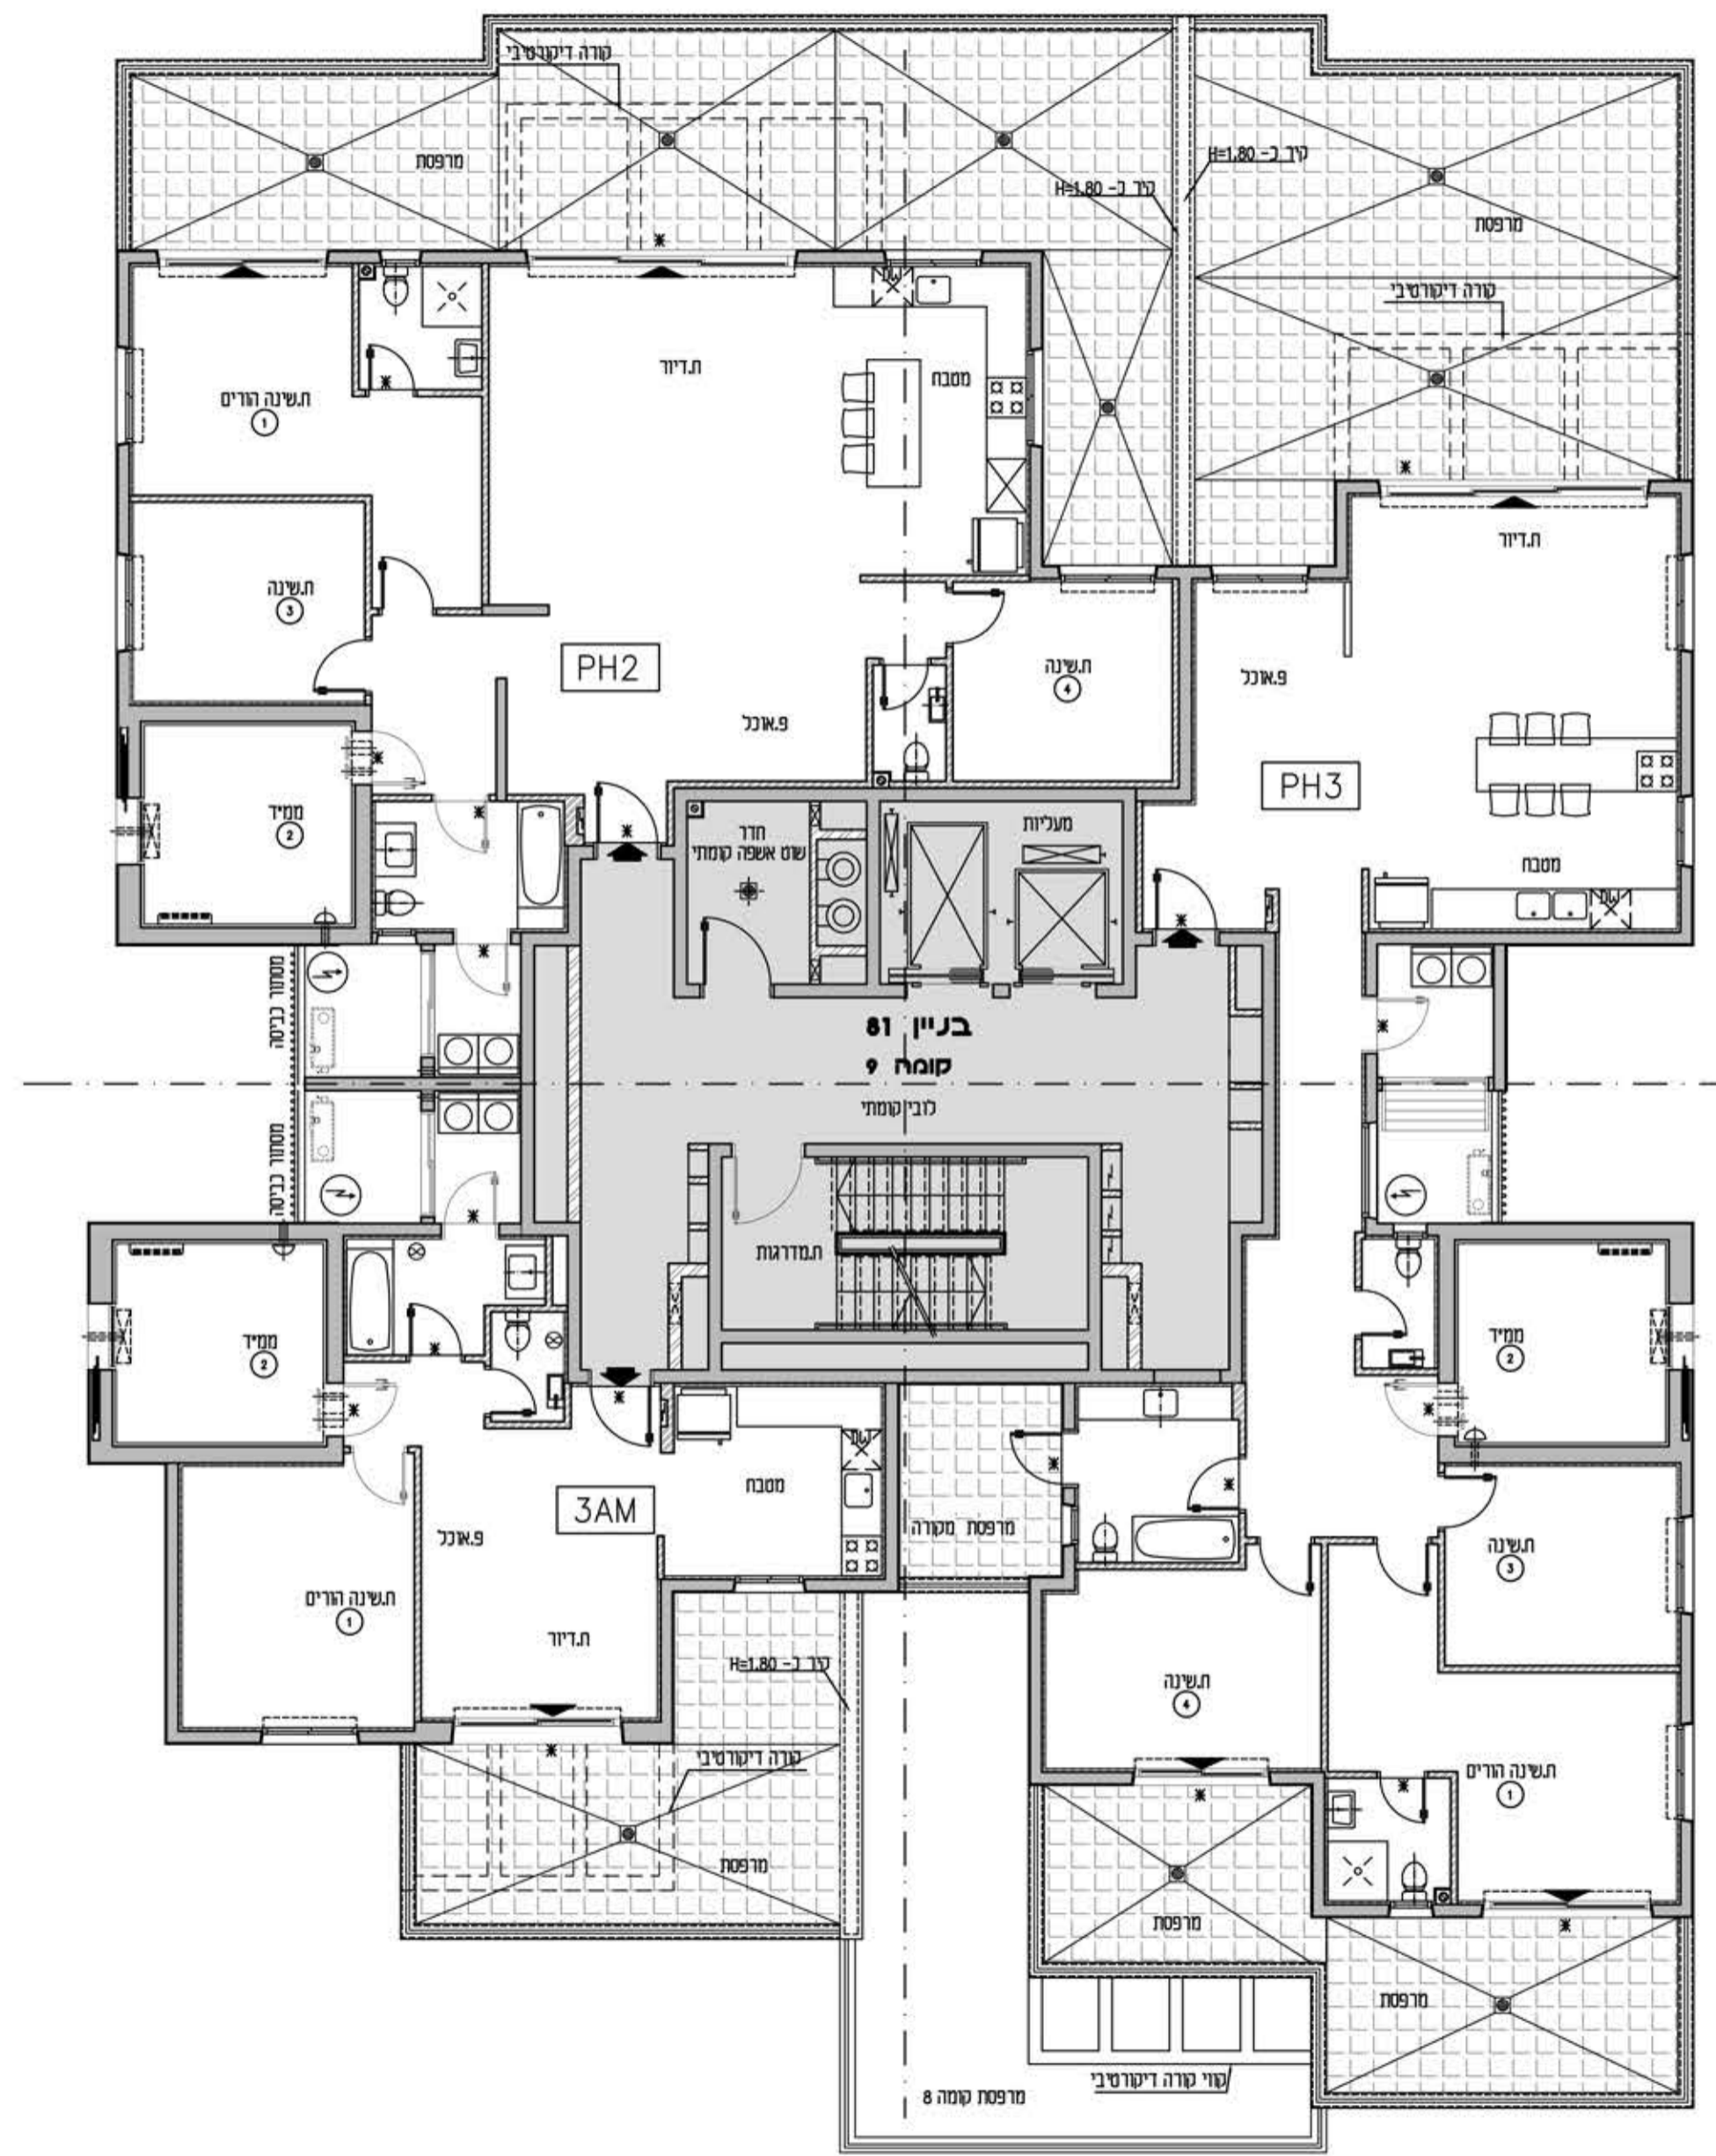

PH3 חדרים	
קומה	מספר דירה
9	37
בניין 81	