



מגרש: 8 בניין: 82
טיפוס: קומה: 8 מס' חדרים:

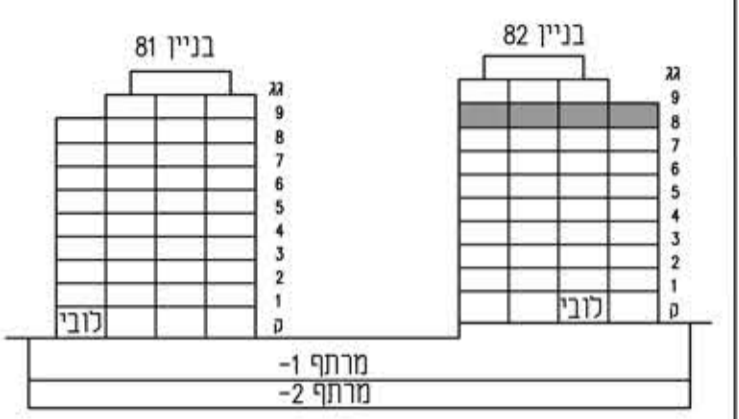

חוק סכמטי


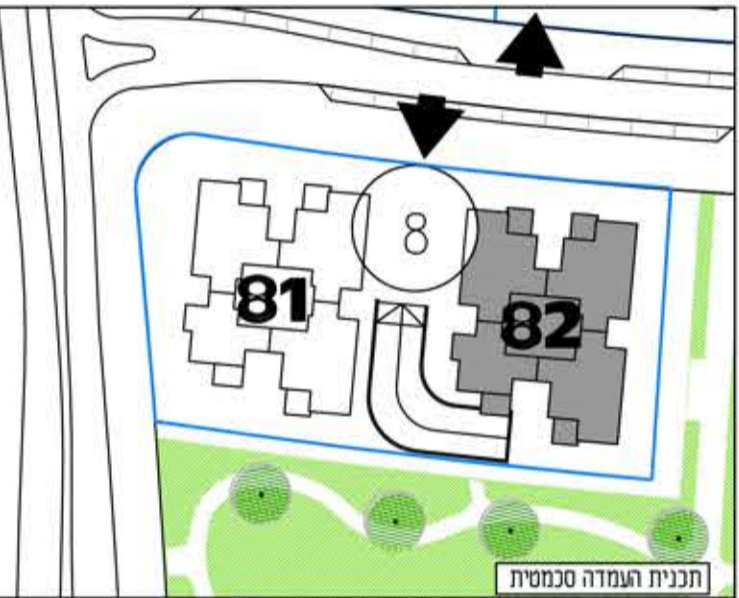


תכנית העמדה סכמטית



תכנית העמדה סכמטית

קנה מידה: 1 : 100 מהדורה: 03
- התכנית לפני היתר ויתכנו שינויים לפי דרישת הרשויות והיועצים הסכניים ואילוצי ביצוע של תכנית גיליון מספר 1. הערות ומקרא הינו חלק בלתי נפרד מגיליון זה.
אדריכלות: **לאה רובנקו**
אדריכלים בע"מ
רח' הברזל 328 כית' אחוזת תל אביב
מספר גיליון: 08 תאריך: 07.05.2019

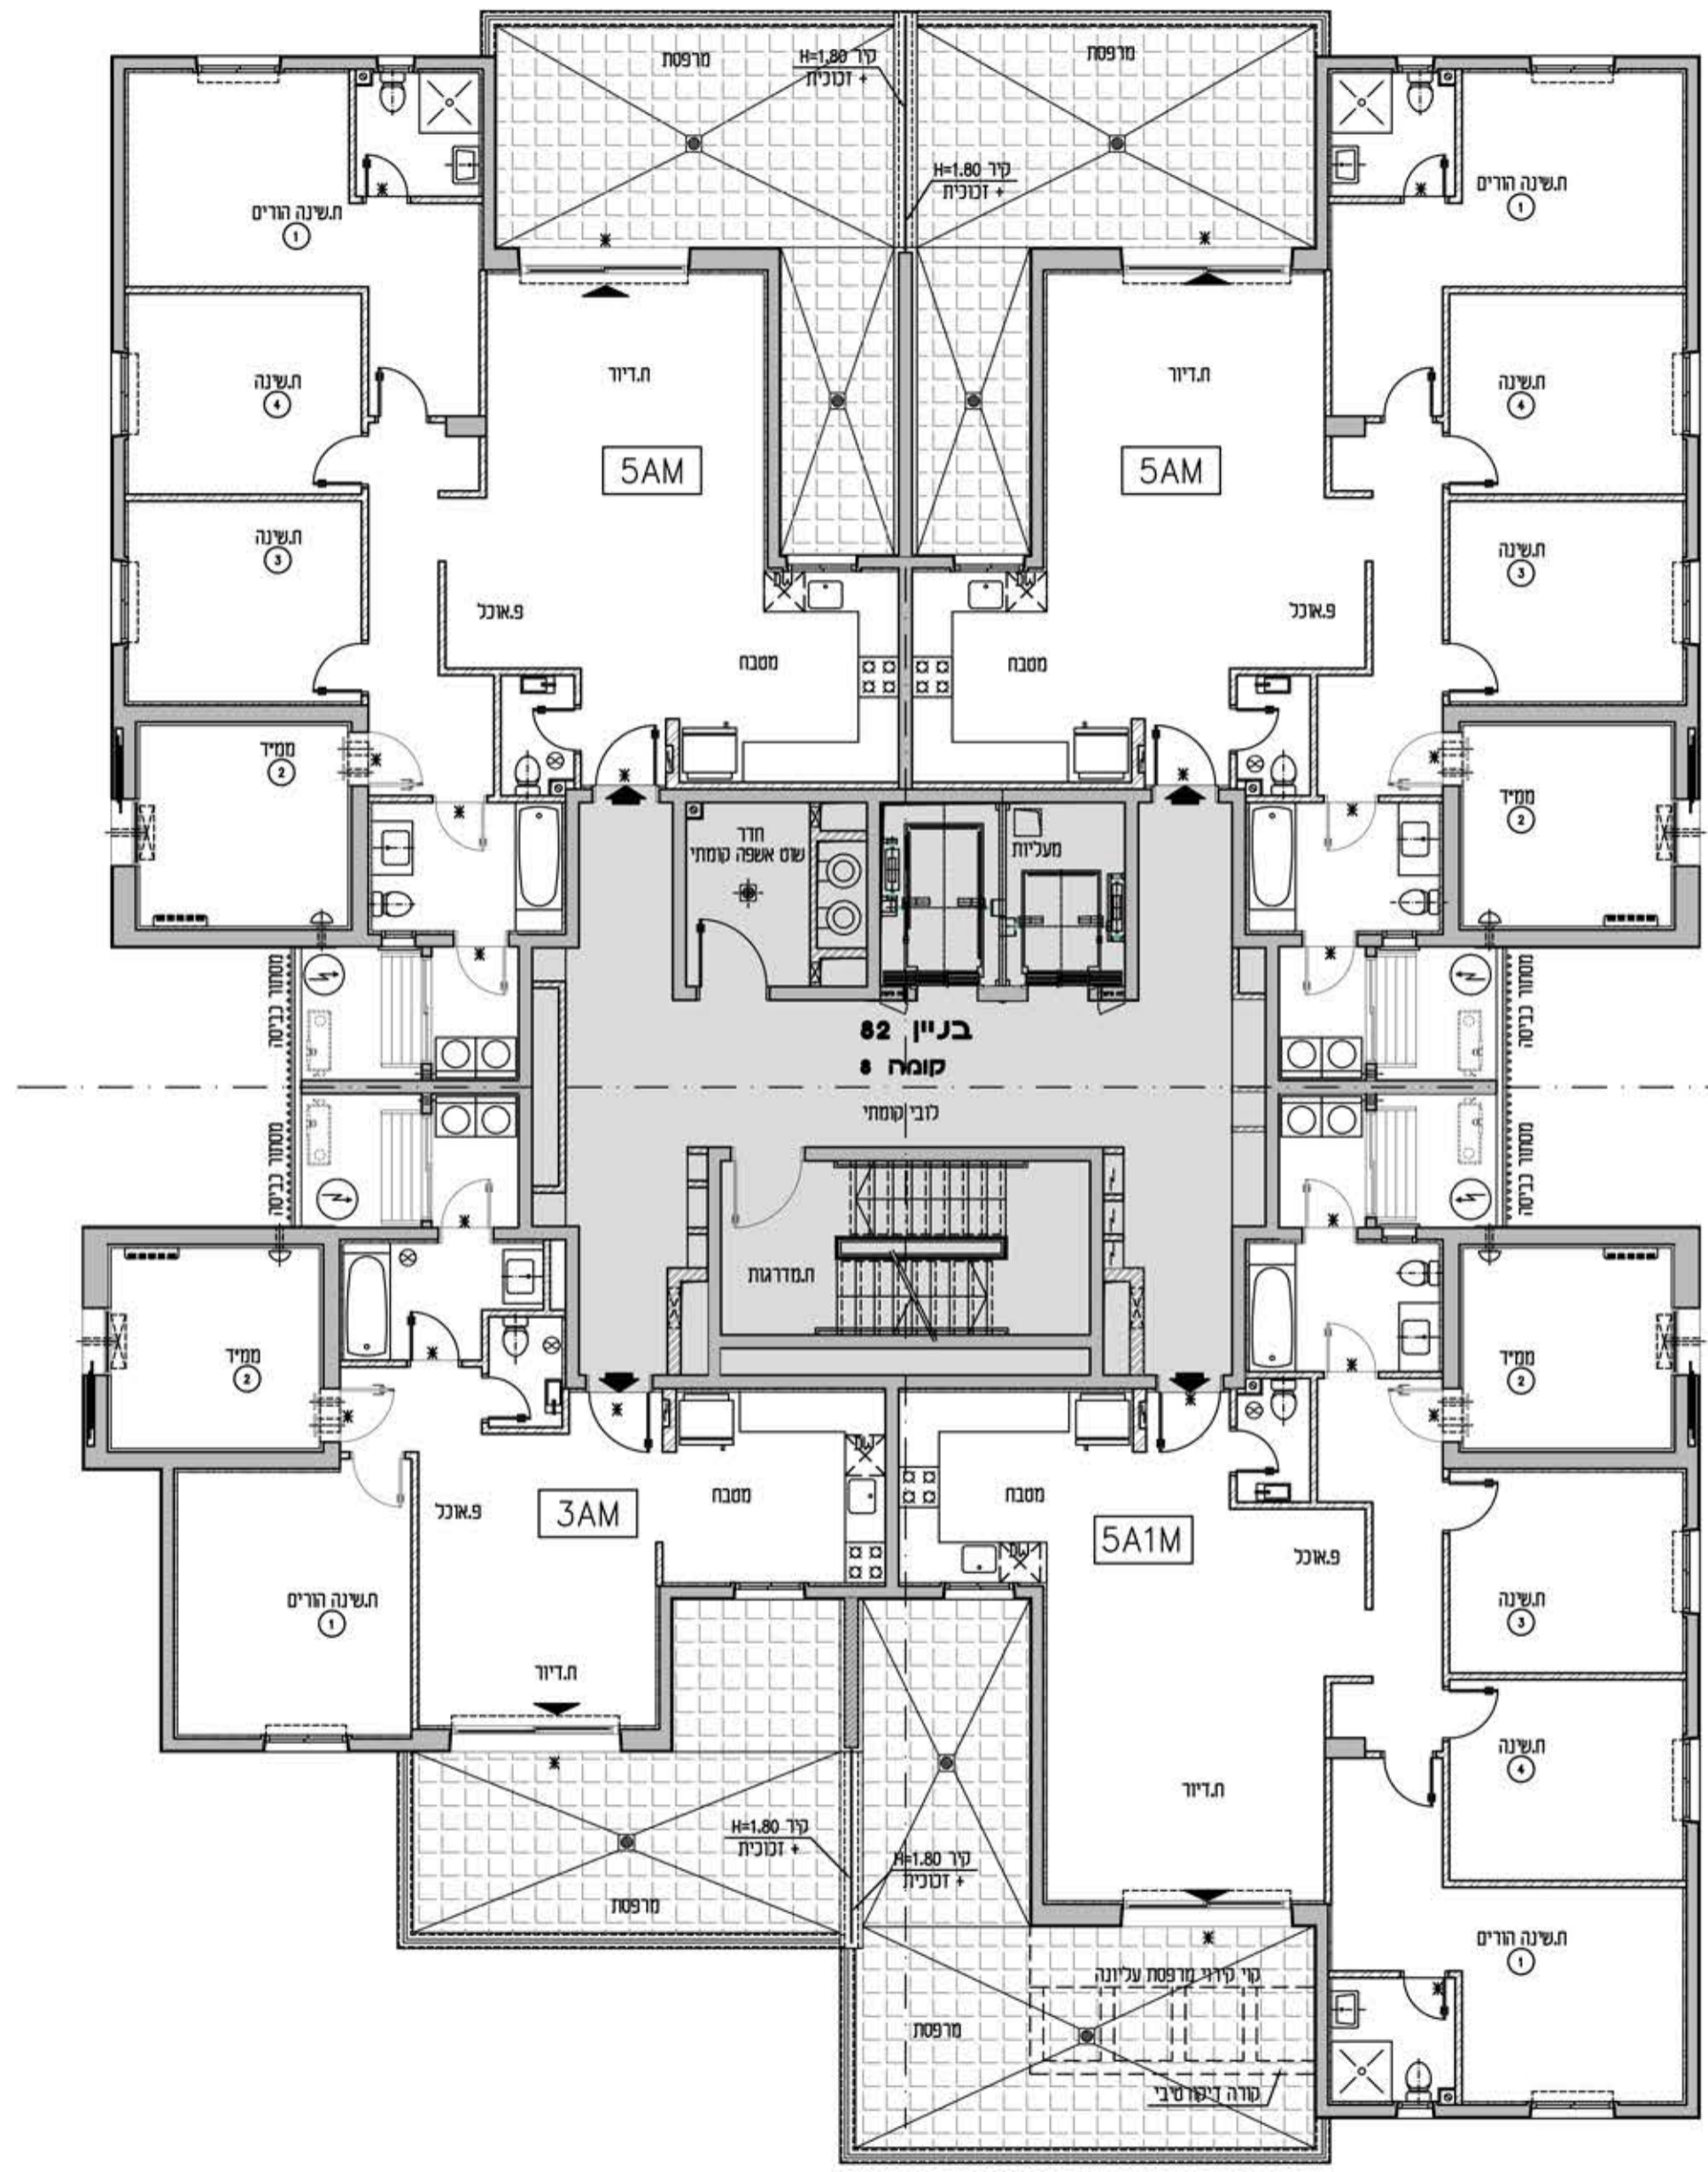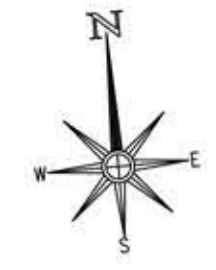

5AM חדרים

קומה	8
מספר דירה	32

בניין 82

5AM חדרים

קומה	8
מספר דירה	33

בניין 82

3AM חדרים

קומה	8
מספר דירה	35

בניין 82

5A1M חדרים

קומה	8
מספר דירה	34

בניין 82