





מגרש: 9	בניין: 91.92
טיפוס: -1	קומה: מרתף 1

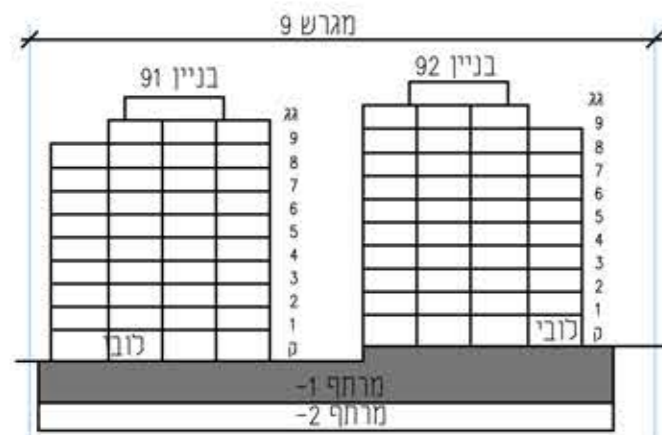


חתך טכני

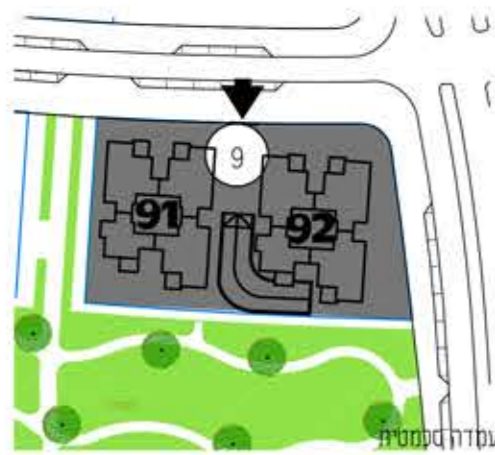

תכנית העמדה סכמטית



תכנית העמדה סכמטית

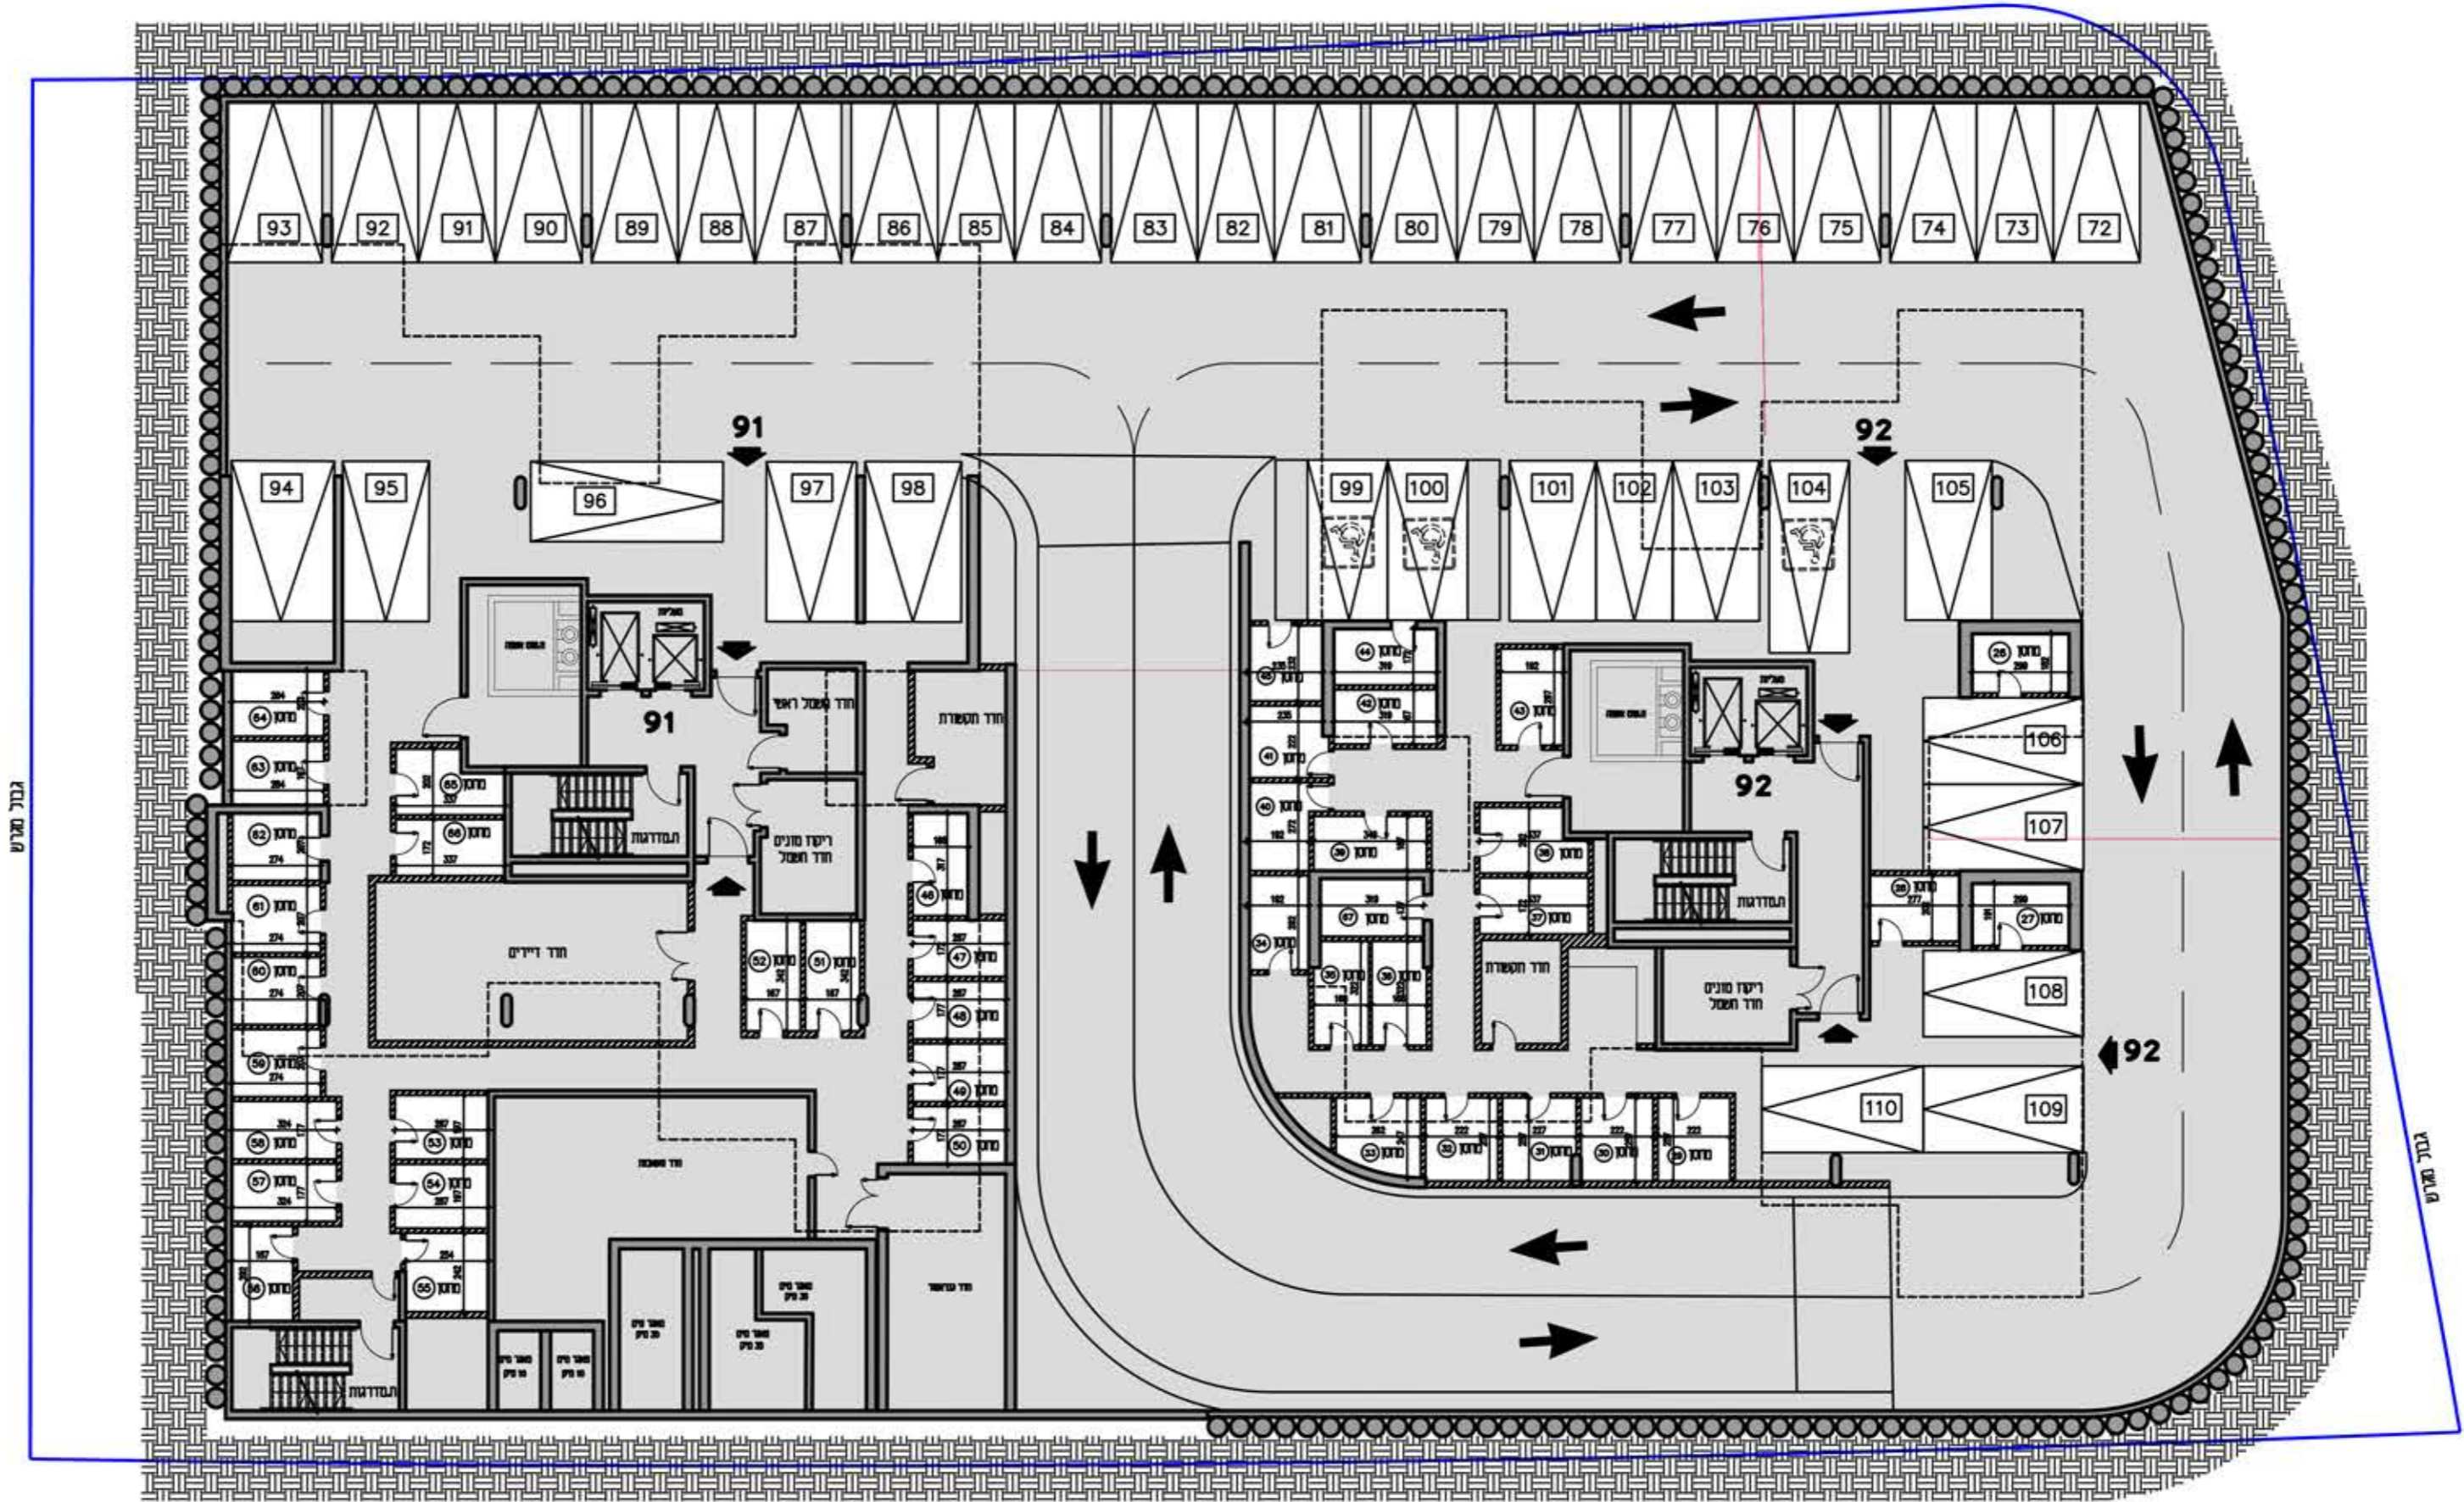

גבול תעס

גבול תעס

קנה מידה: 1 : 200	מהדורה: 01
-------------------	------------

- התכנית לפני היתר ויתכנו שינויים לפי דרישת הרשויות והיועצים הטכניים ואילוץ ביצוע של תכנית גיליון מספר 1. הערות ומקרא הינו חלק בלתי נפרד מגיליון זה. ראה סעיף 9.1.14 למפרט המכר.

אדריכלות: **לאה רובנקו**
אדריכלים בע"מ
רח' הברזל 328 נבית אהודת תל אביב

מספר גיליון: 04	תאריך: 31.01.2019
-----------------	-------------------