





א.מ.ד.ס.
מתחמי הסביונים
ראשון לציון
מחיר למשתכן

מגרש: 9
בניין: 91,92
קומה: מרתף -2
טיפוס:

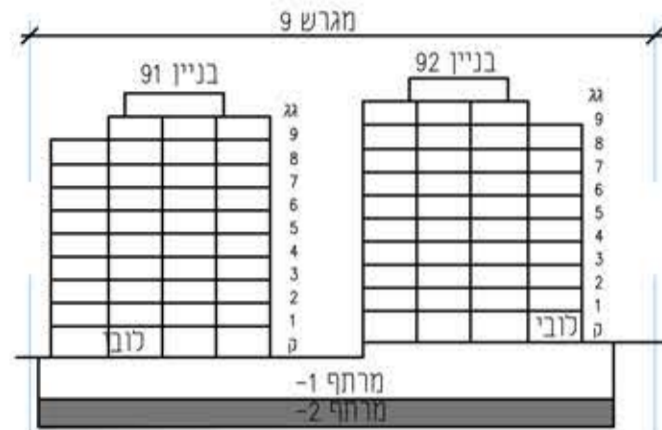

חתך טכני

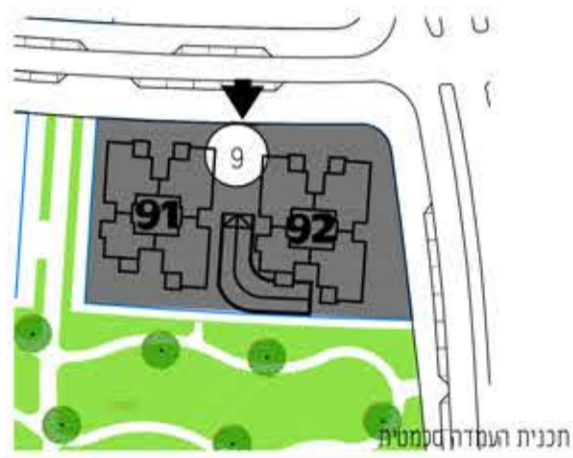

תכנית העמדה טכנית




תכנית העמדה טכנית

קנה מידה: 1 : 200
מהדורה: 01

- התכניות לפני היתר ויתכנו שינויים לפי דרישת הרשויות והועצים הטכניים ואילוצי ביצוע של תכניות גיליון מספר 1. הערות ומקרא הינו חלק בלתי נפרד מגיליון זה.
- ראה טעיף 9.1.14 למפרט המכר.

אדריכלות: **לאה רובנוקו**
אדריכלים בע"מ
רח' הנרזל 328 בניית אחרות תל אביב

מספר גיליון: 05
תאריך: 31.01.2019

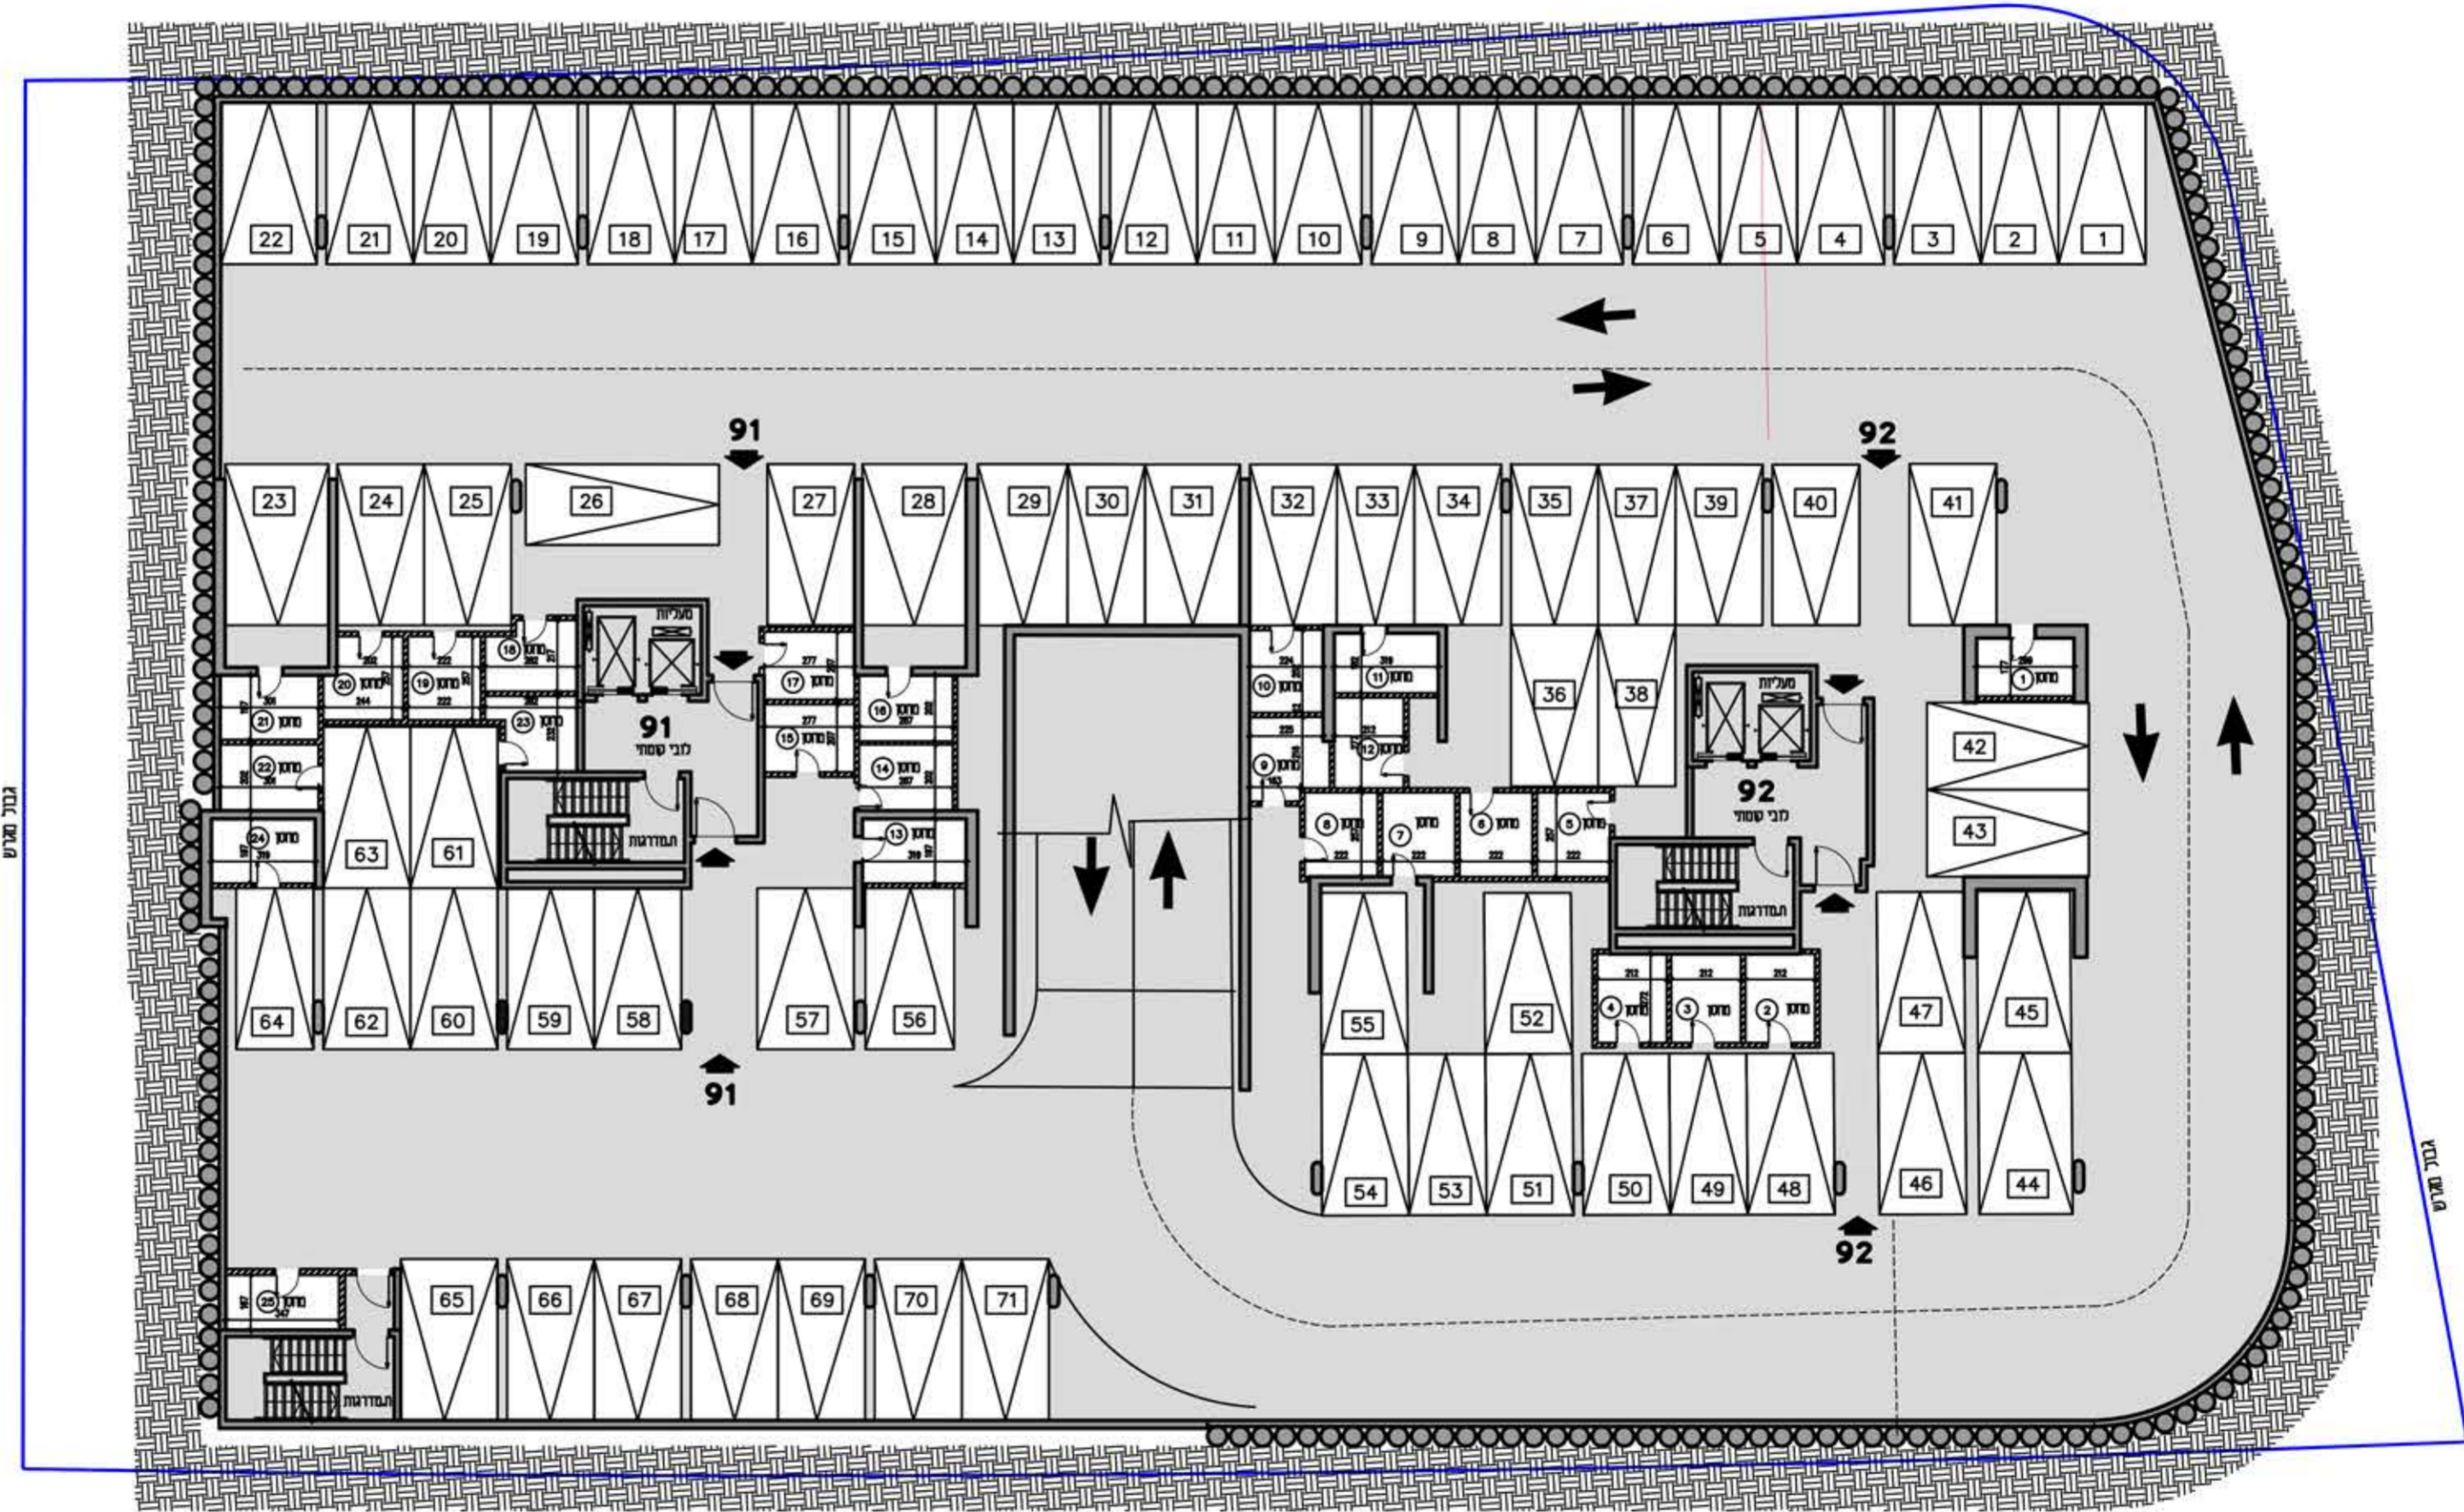

גבול תחום

גבול תחום