





**א.מ.ד.ס.**  
מתחמי הסביונים  
ראשון לציון  
מחיר למשתכן

מגרש: 9 בניין: 91

טיפוס: קומה: 9 מס' חדרים:

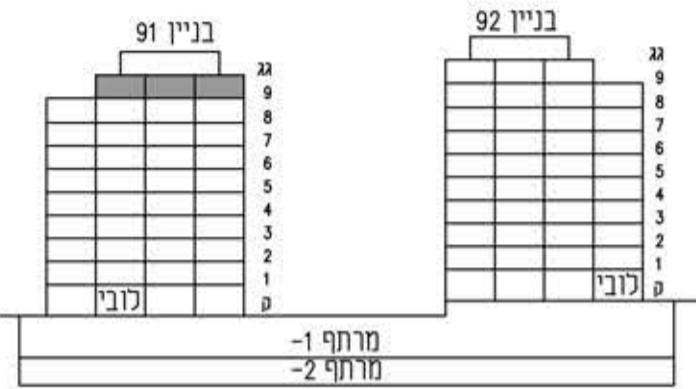

חצר סכמטית

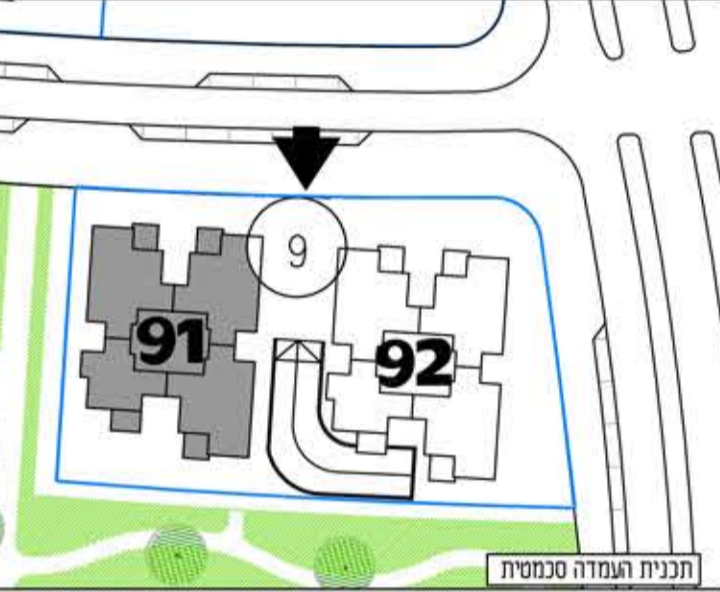


קנה מידה: 1 : 100 מהדורה: 03

- התכנית לפני היחידות ויתכנו שינויים לפי דרישת הרשויות והיועצים הסכמיים ואילוצי ביצוע של תכנית גיליון מספר 1. הערות ומקרא הינו חלק בלתי נפרד מגיליון זה.

אדריכלות: **לאה רובנקו**  
**אדריכלים בע"מ**


רח' הברזל 328 כיתת אחדות תל אביב

מספר גיליון: 09 תאריך: 07.05.2019

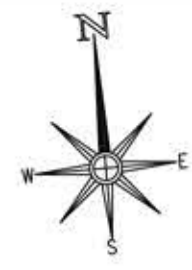

חדרים	PH2
קומה	9
מספר דירה	36
בניין 91	

חדרים	3AM
קומה	9
מספר דירה	38
בניין 91	

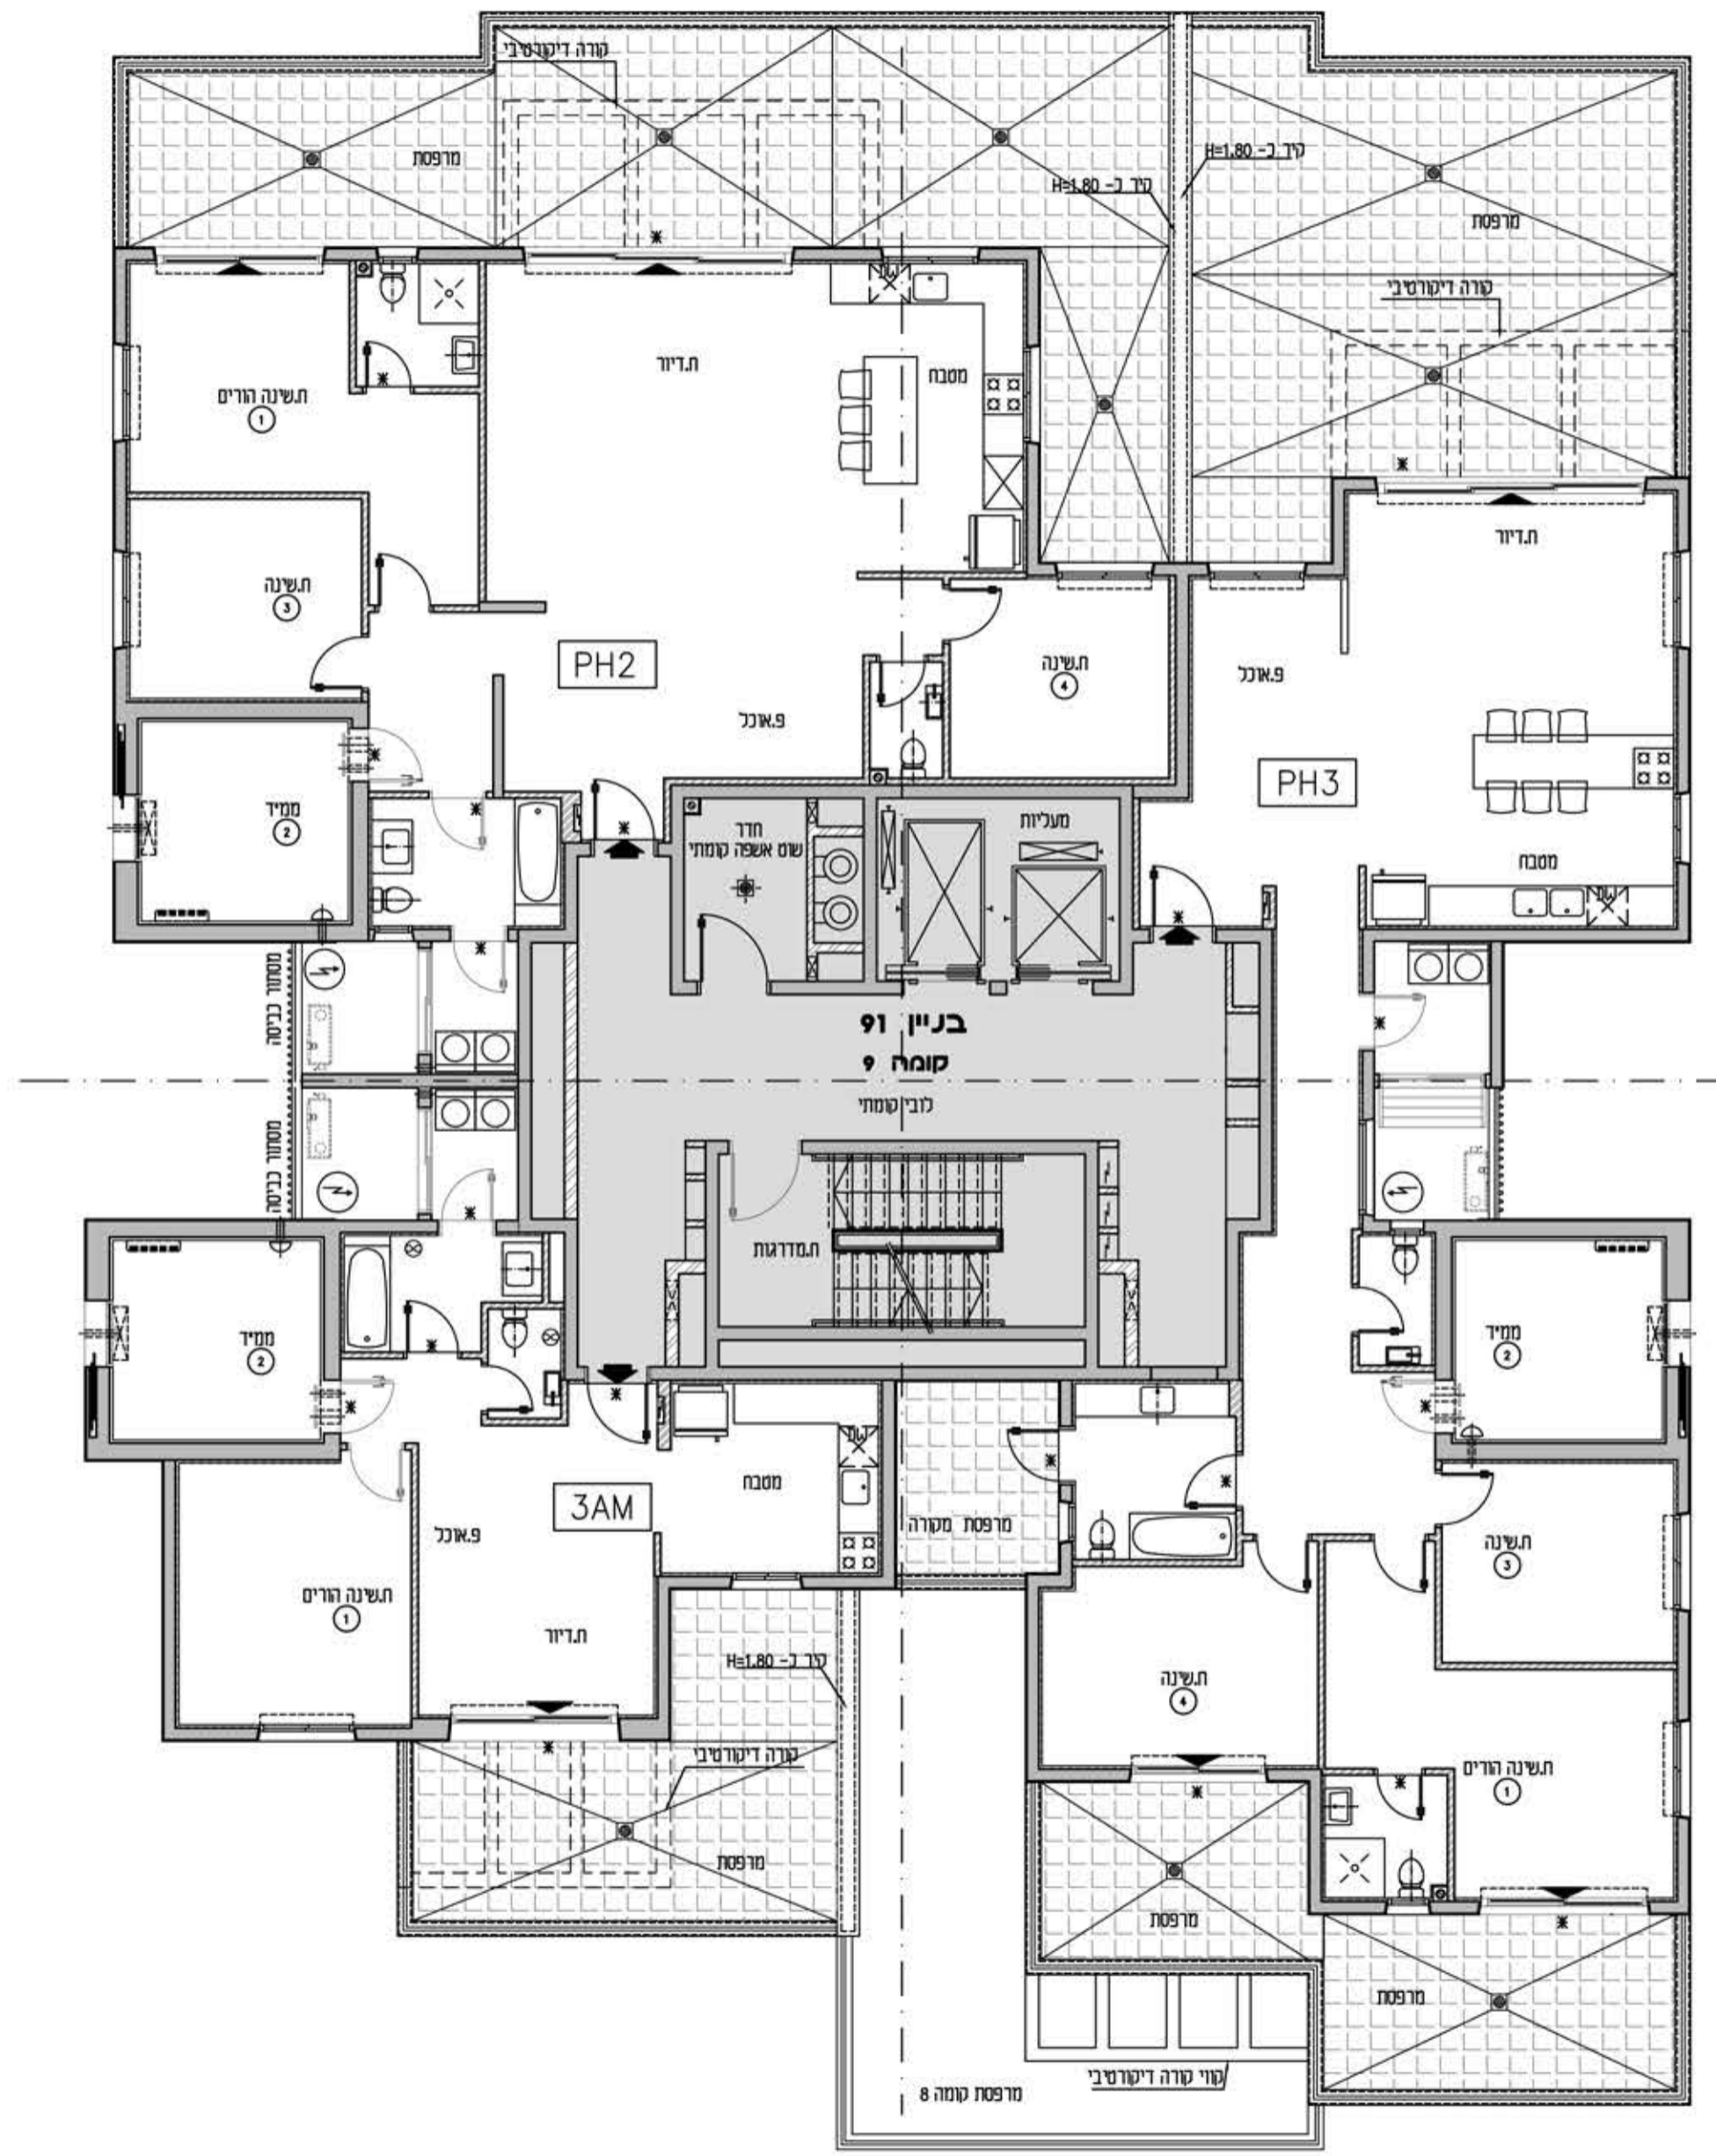

חדרים	PH3
קומה	9
מספר דירה	37
בניין 91	