





א.מ.ד.ס.
מתחמי הסביונים
ראשון לציון
מחיר למשתכן


מגרש: 6 בניין: 61
טיפוס: 3C קומה: 1,2,3,4,5,6 מס' חדרים: 3

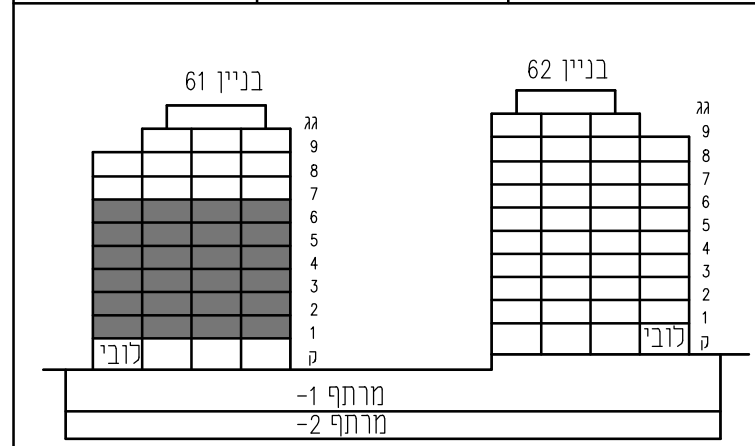

חתך סכמטי

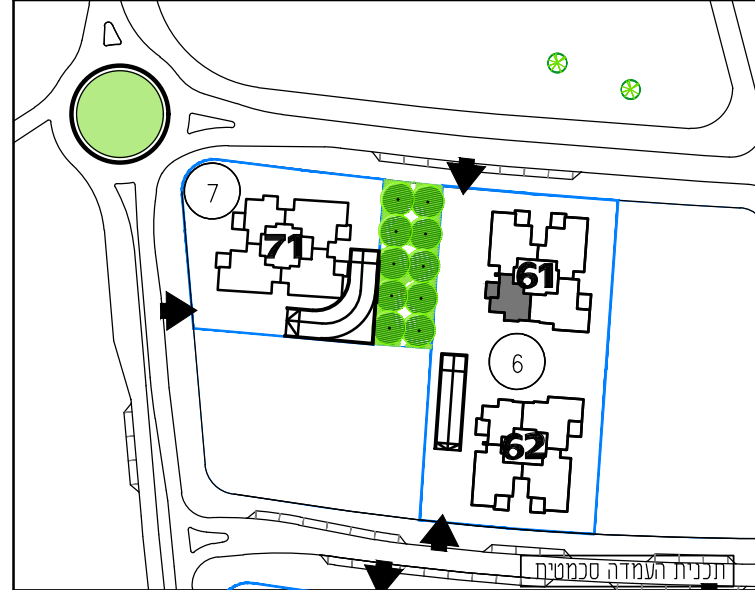

תוכנית העמדה סכמטית

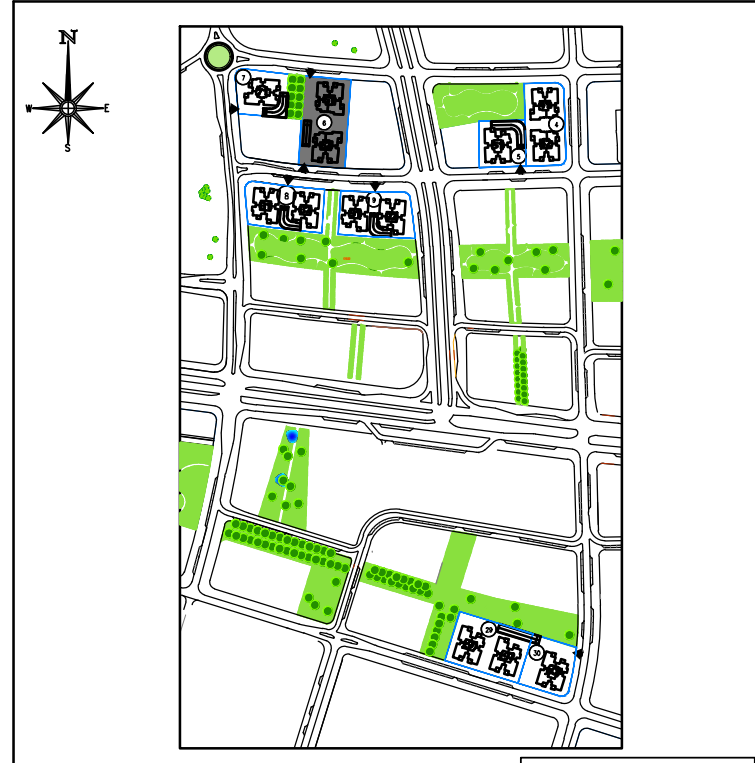

תכנית העמדה סכמטית

קנה מידה: 1 : 50 מהדורה: 03

- התכניות לפני היתר ויתכנו שנויים לפי דרישת הרשויות והיועצים הטכניים ואילו ביצוע של תכניות - גיליון מספר 1, הערות ומקרא הינו חלק בלתי נפרד מגיליון זה.



אדריכלות: **לאה רובנקו**
אדריכלים בע"מ
רח הברזל 328 בניית אחדות תל אביב

מספר גיליון: 00 תאריך: 07.05.2019

3C חדרים

מספר דירה	קומה
27	6
23	5
19	4
15	3
11	2
7	1

בניין 61

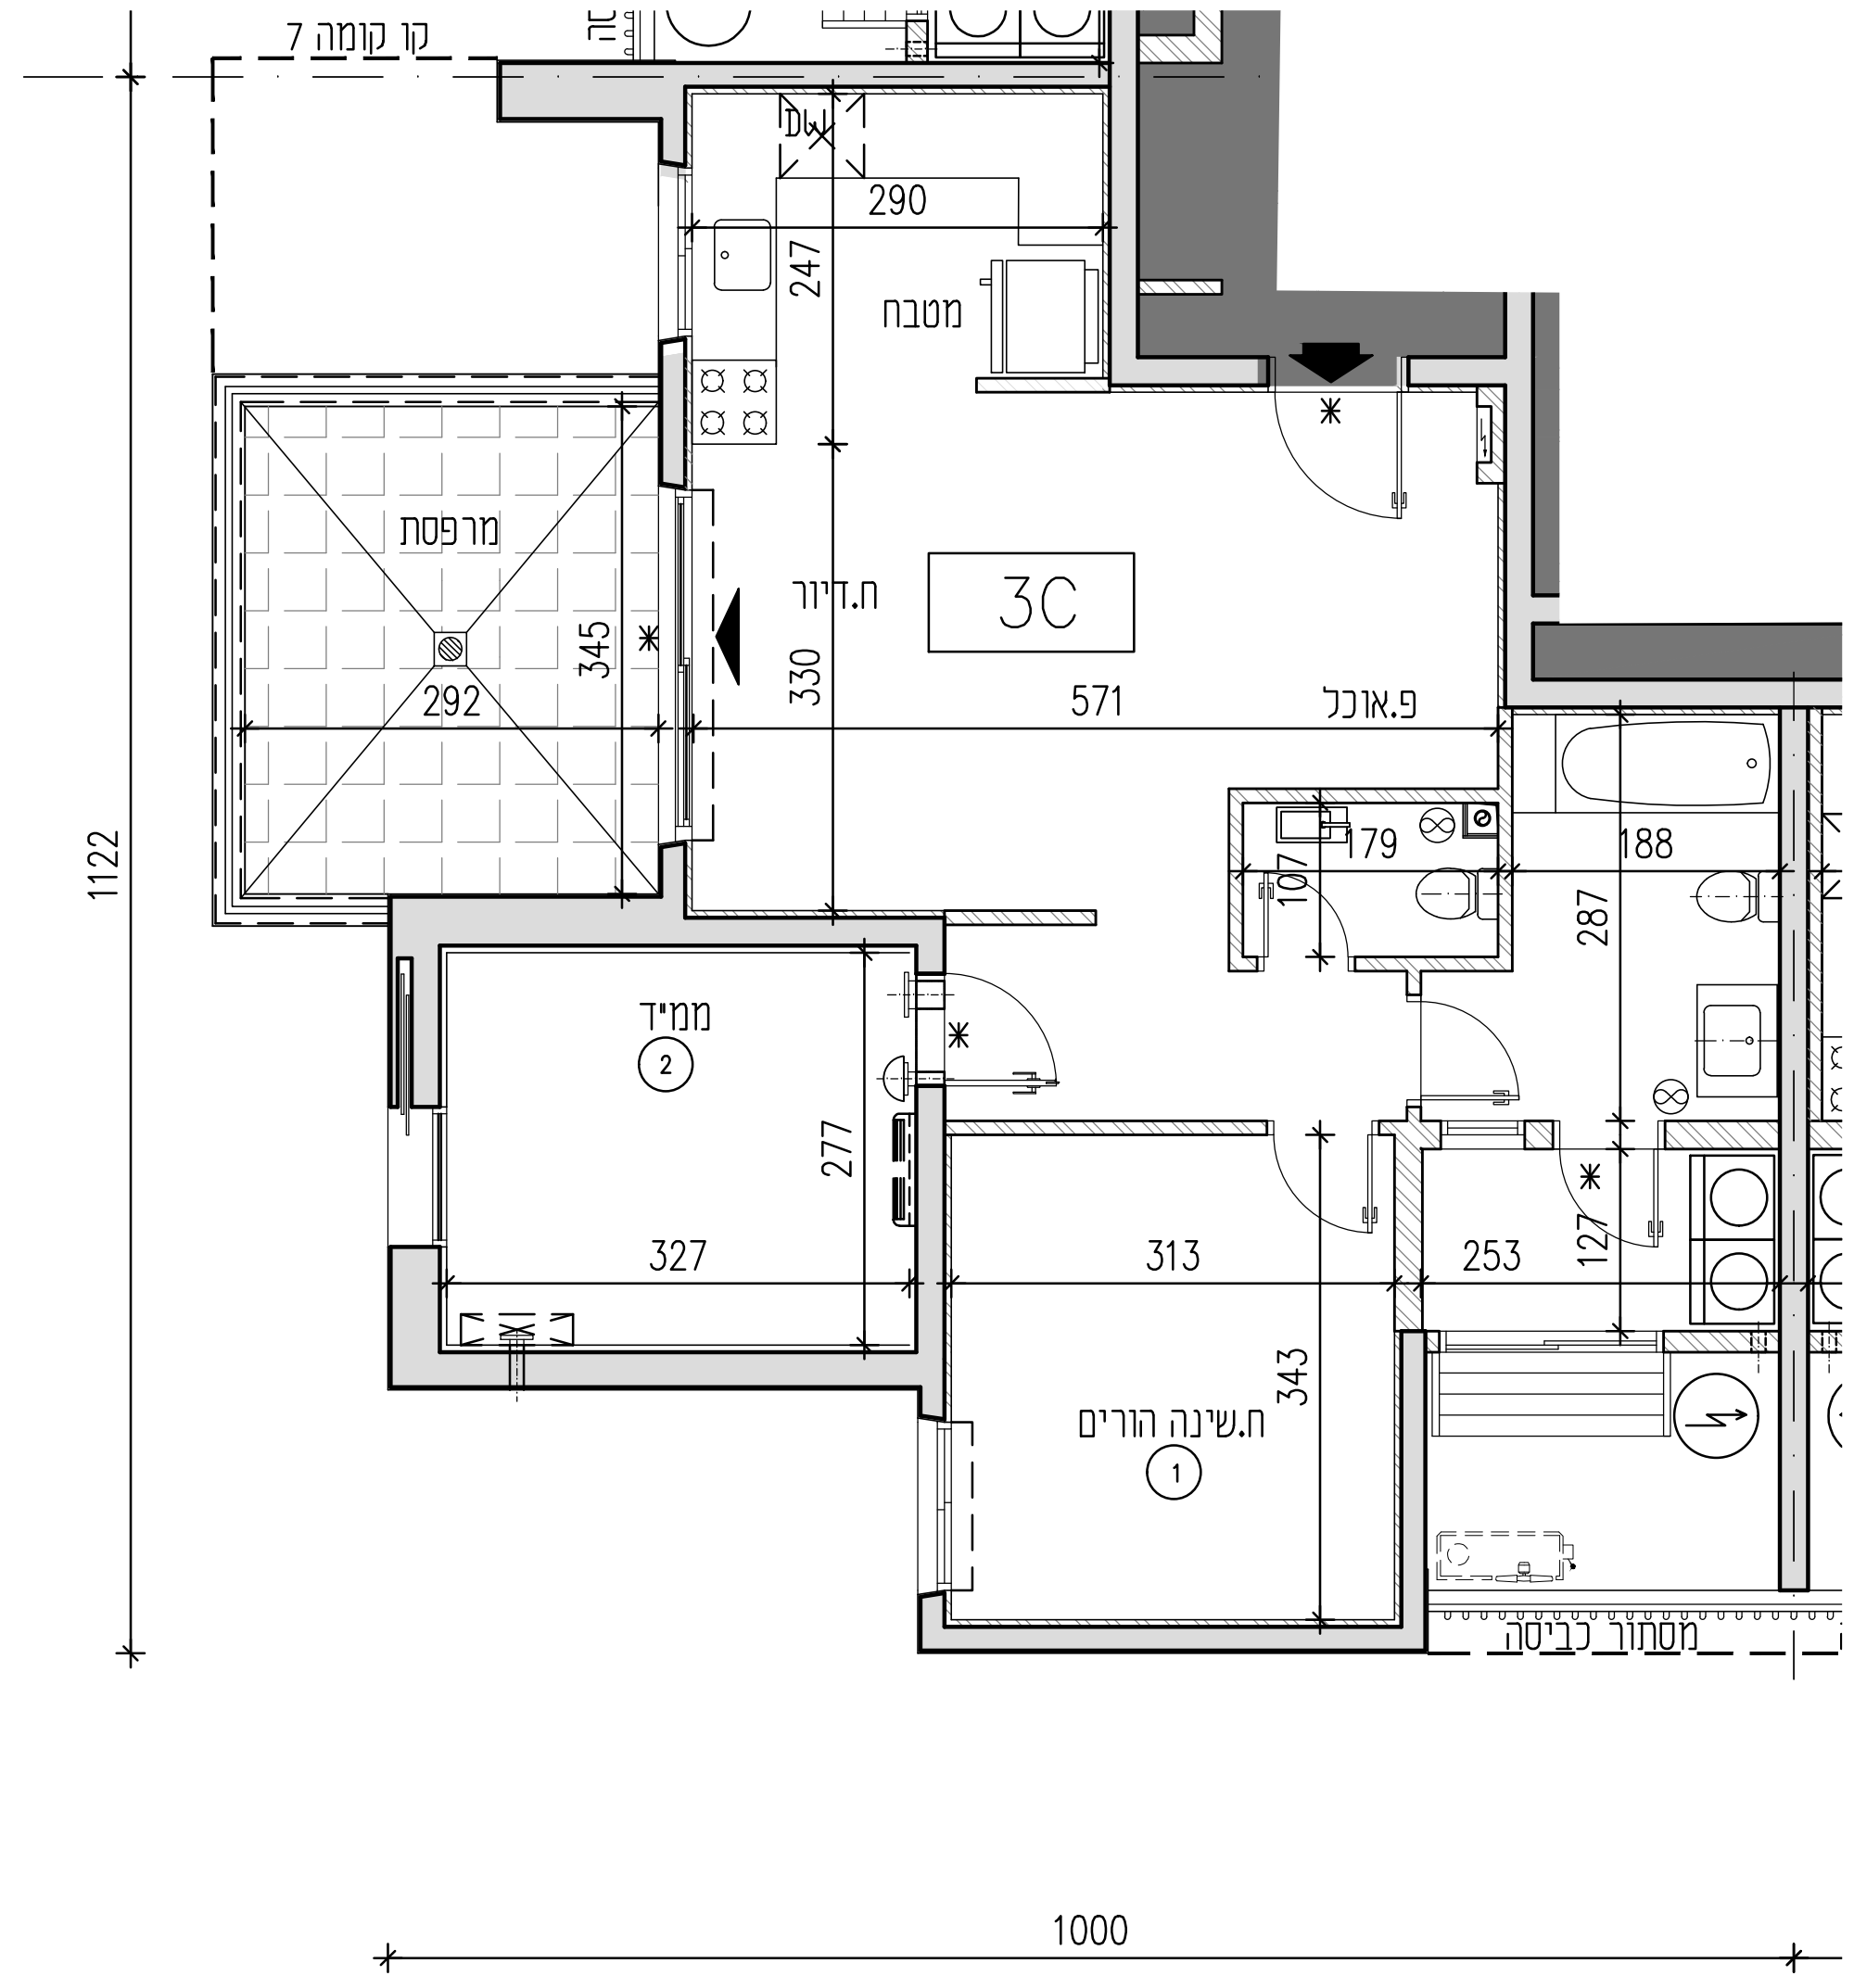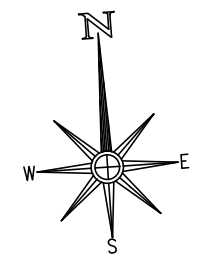

1122

1000