



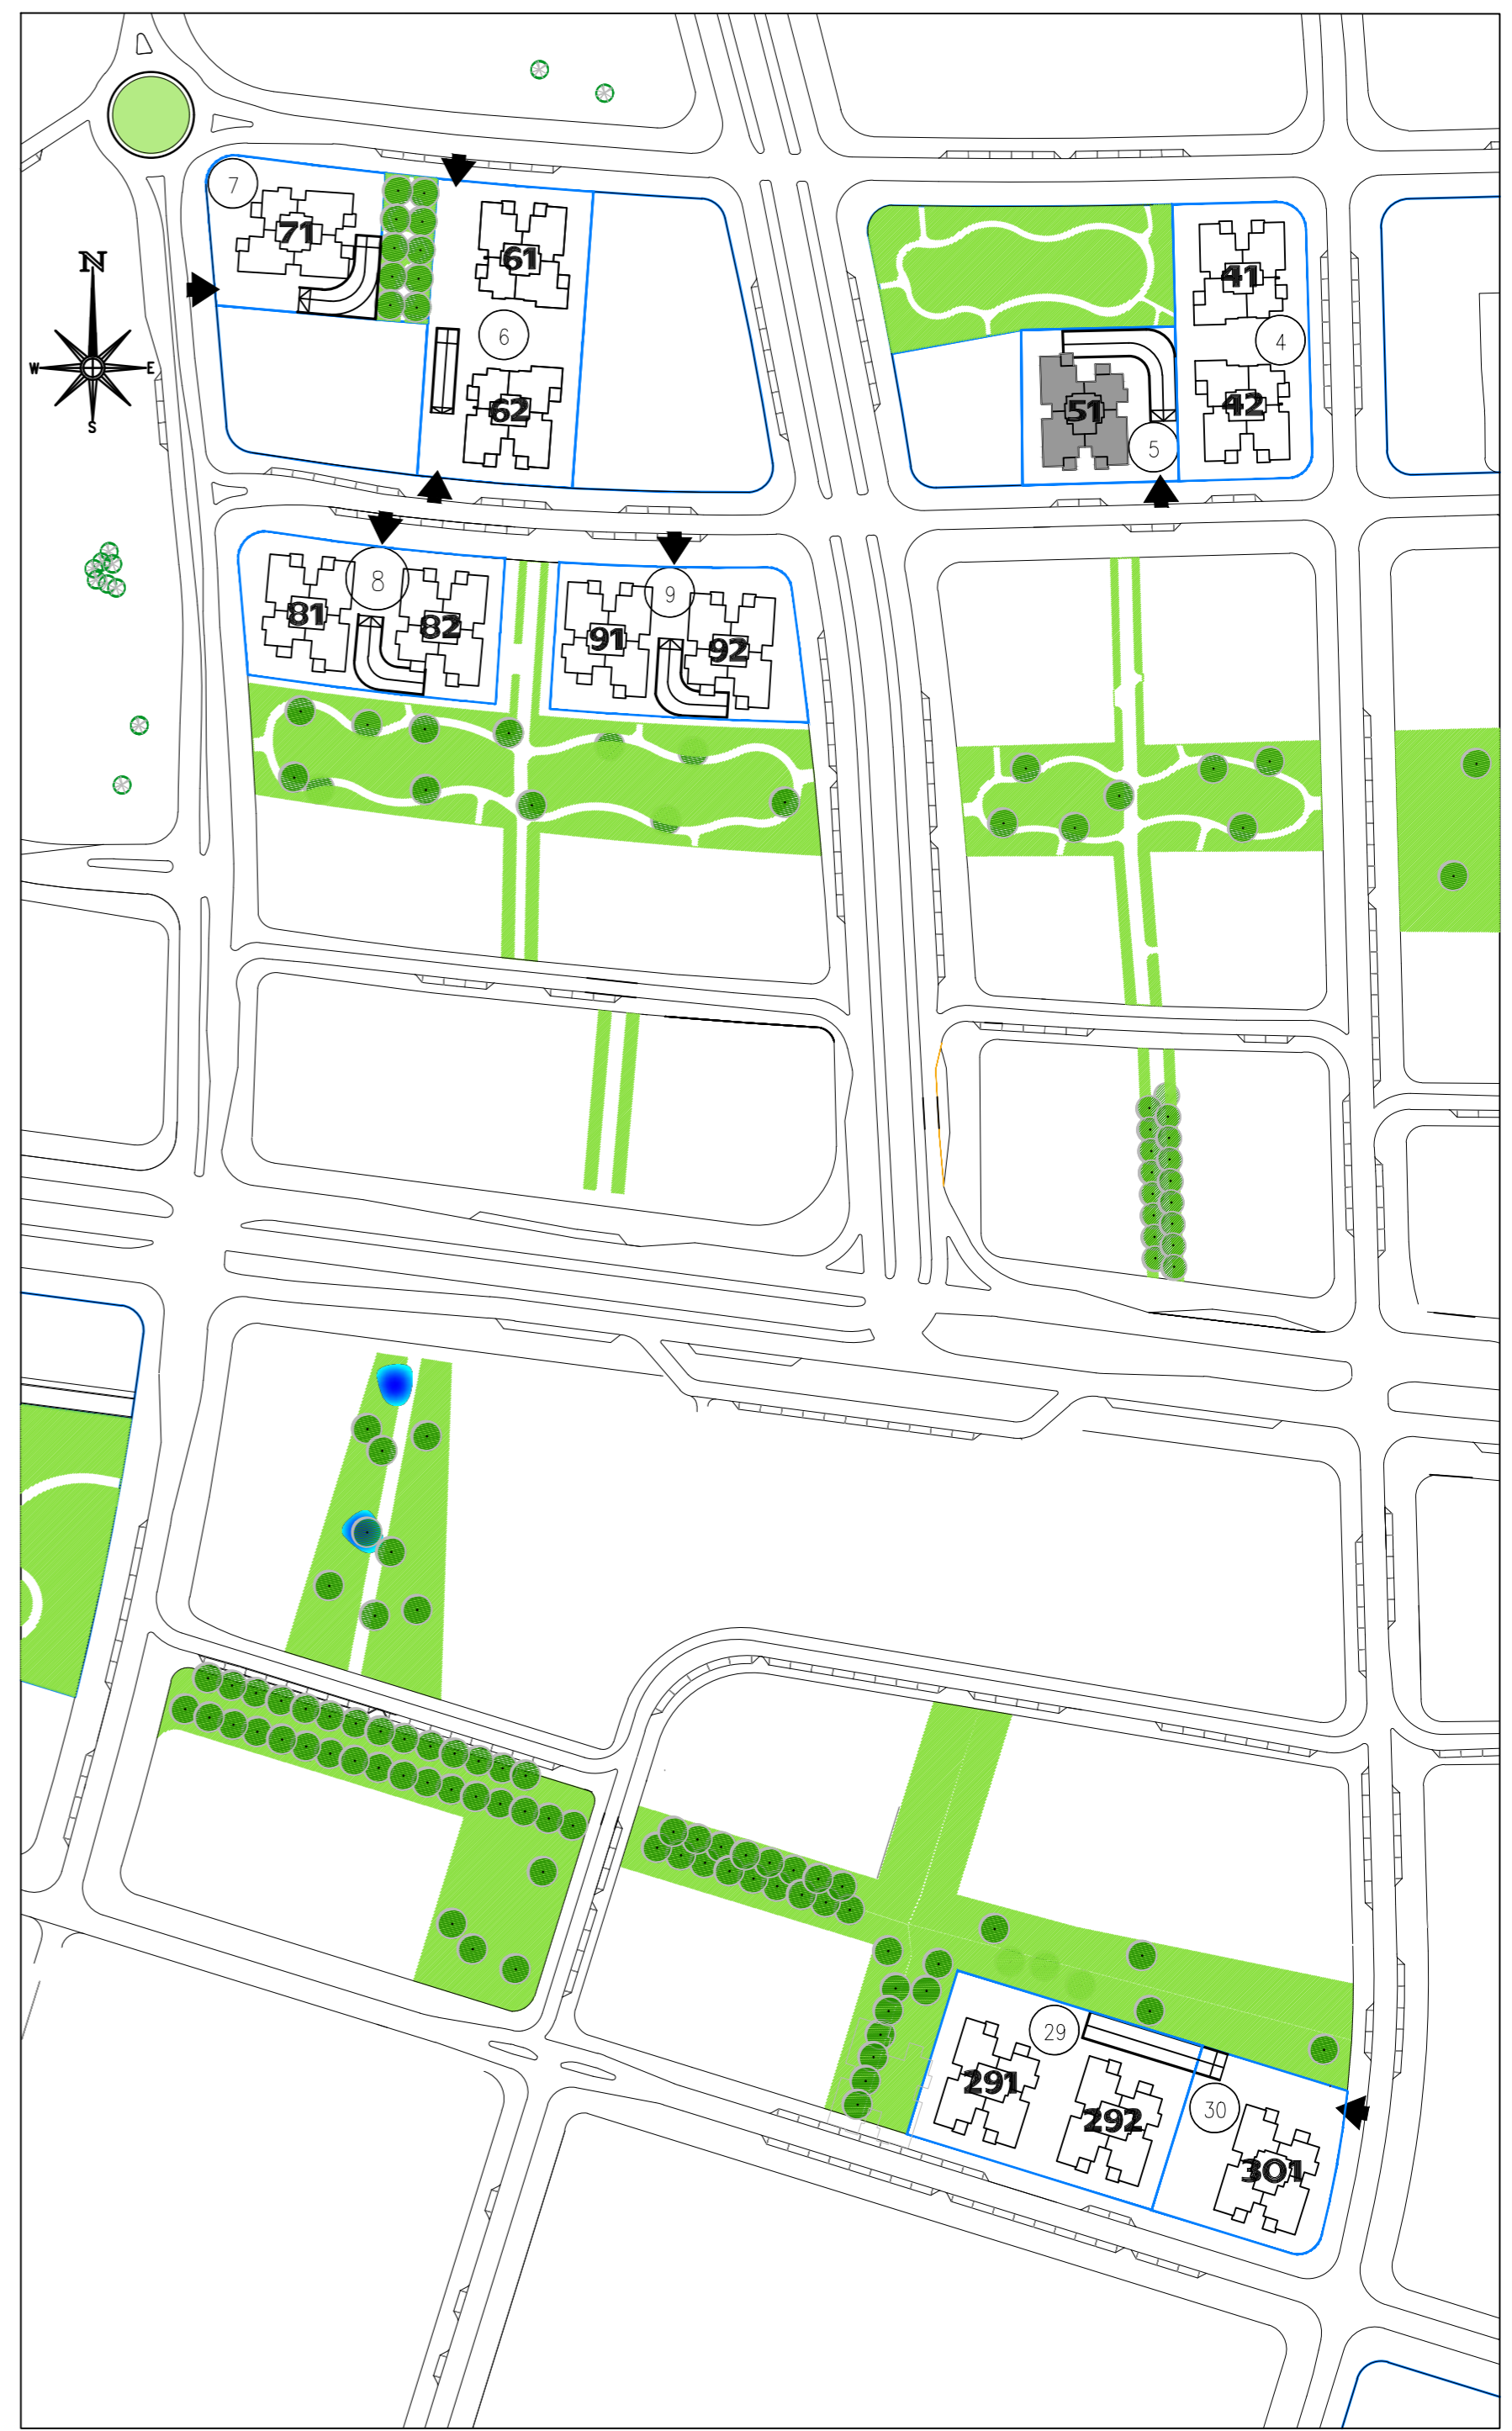

א.נ.ד.ס.
מתחמי הסביונים
ראשון לציון
מחיר למשתכן

מגרש:	5	בניין:	51
טיפוס:	קומה:	מס חדרים:	

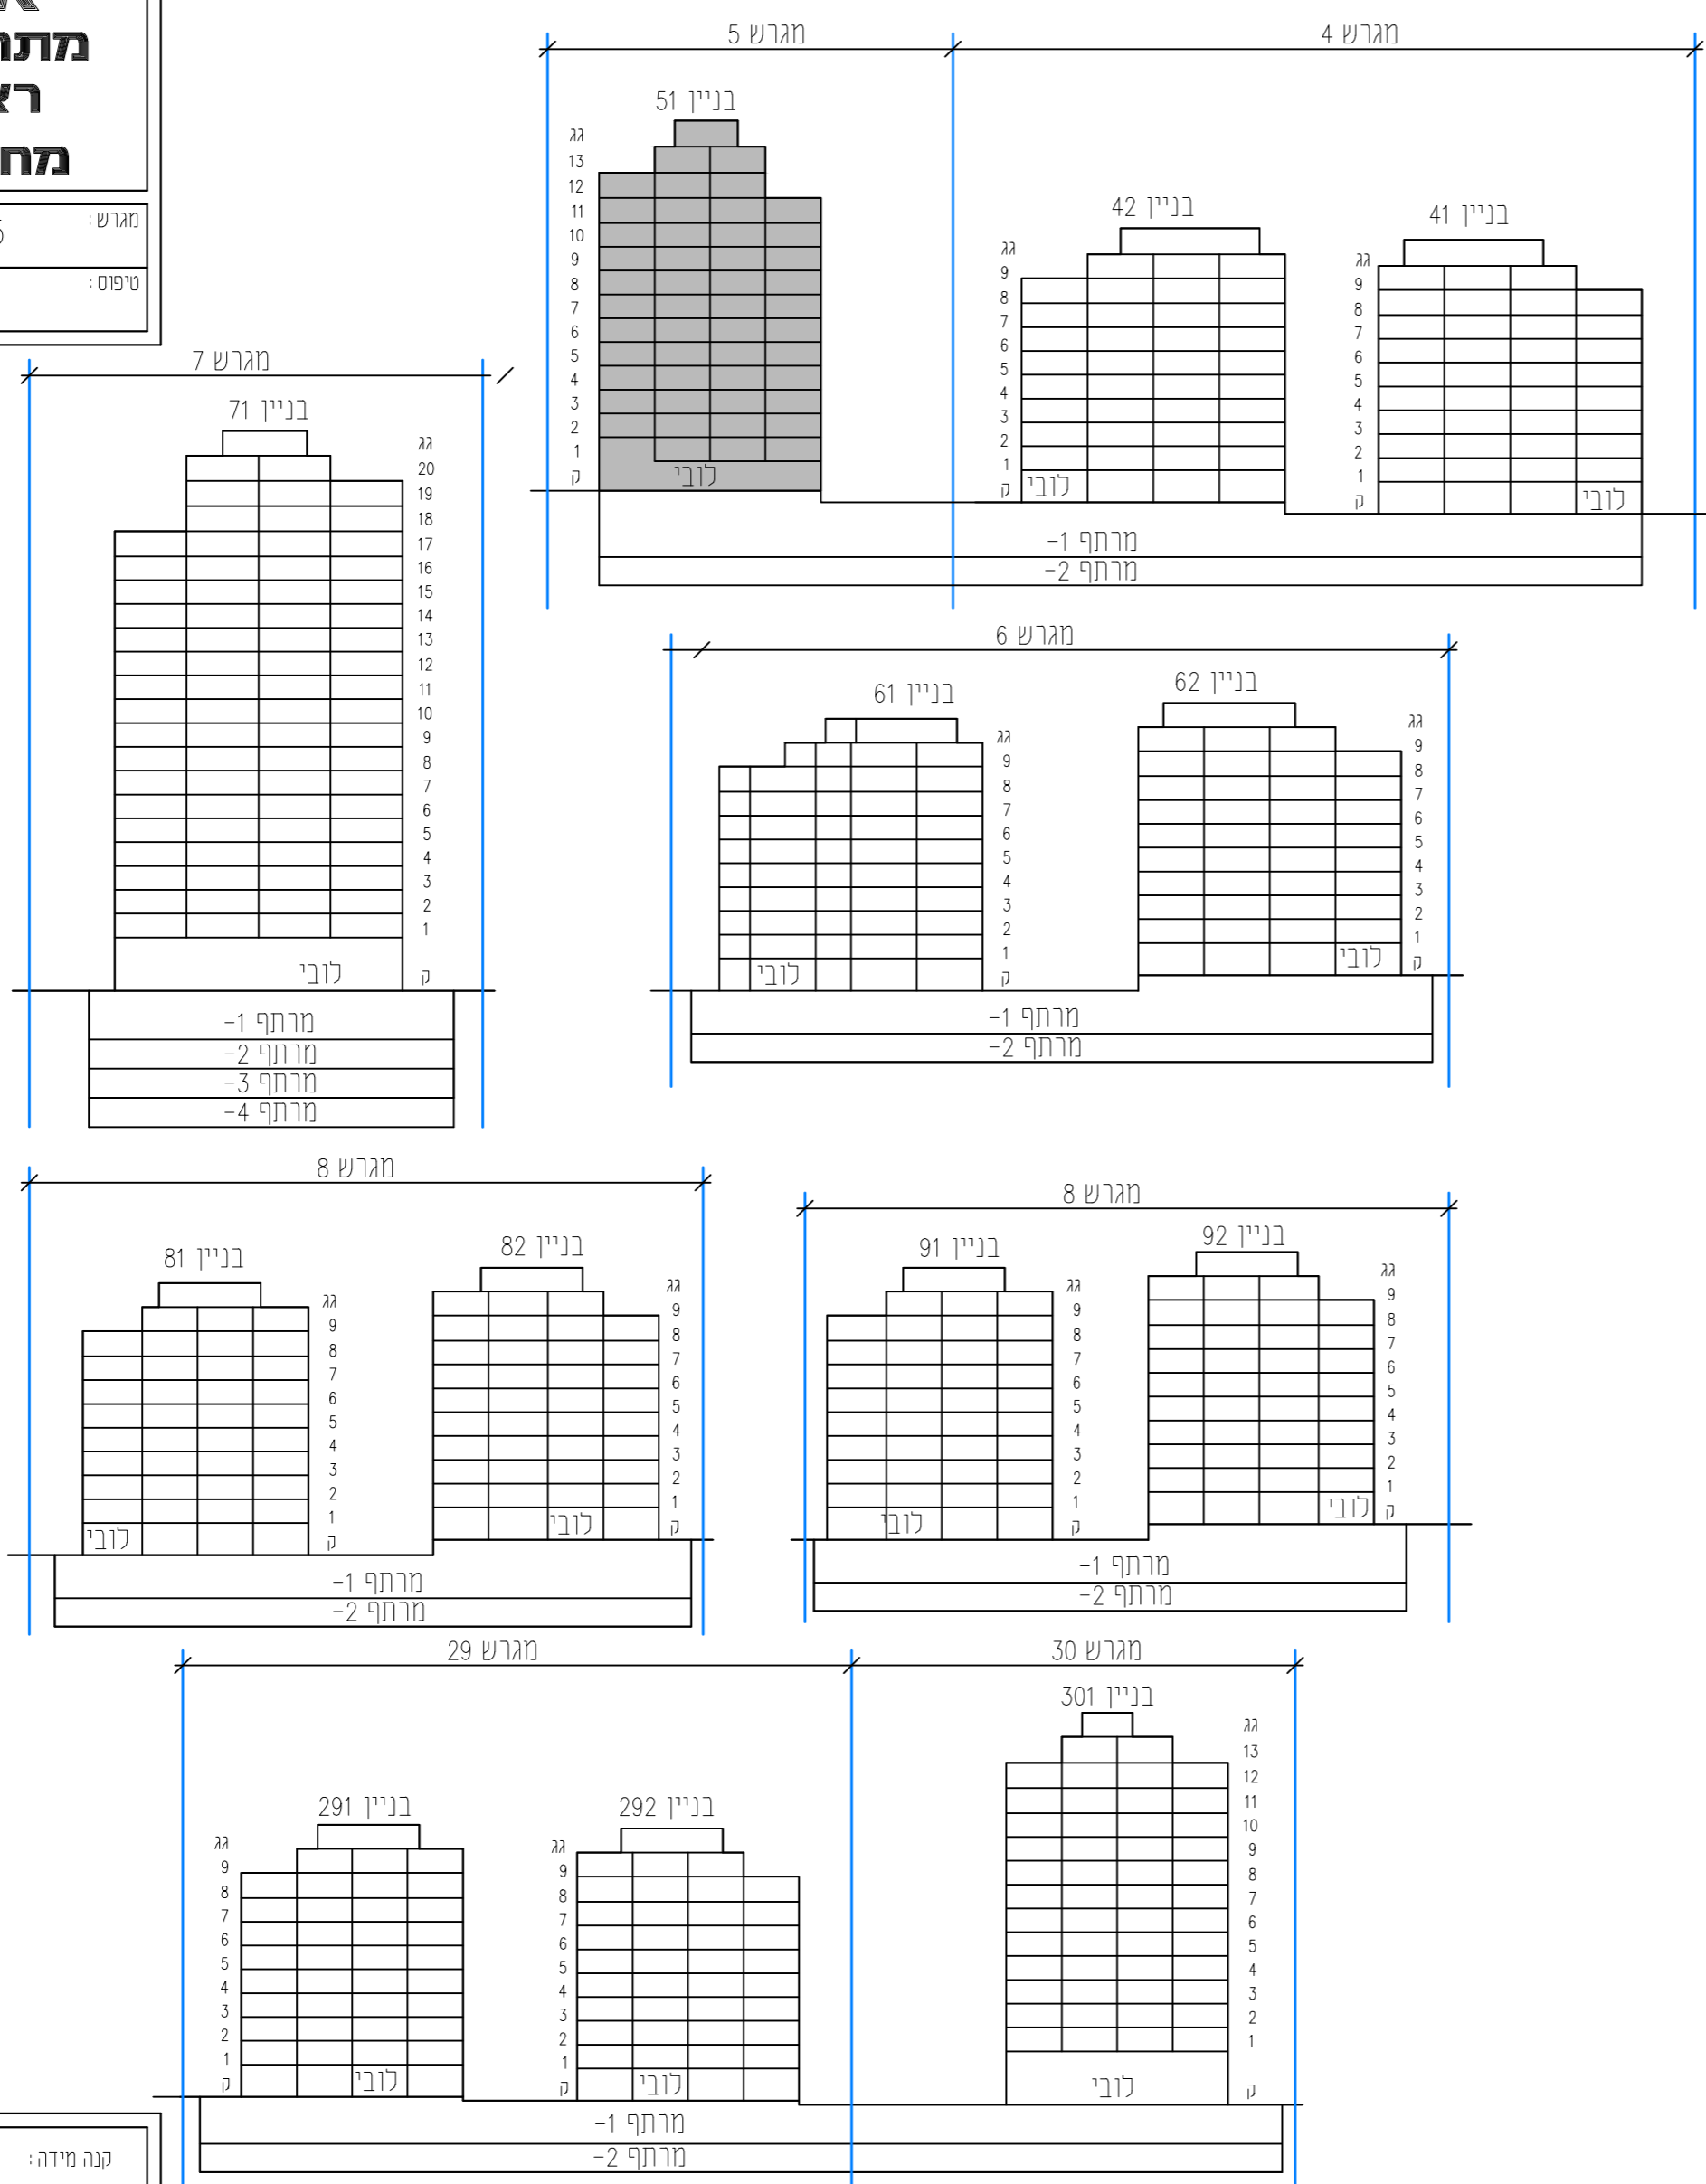

קנה מידה:	מהדורה:	06
-----------	---------	----

- גיליון מספר 1, הערות ומקרא הינו חלק בלתי נפרד מגיליון זה.

אדריכלות: **לאה רובנקו**
אדריכלים בע"מ
רחי הברזל 328 כביש אחדות תל אביב

מספר גיליון:	תאריך:	02	06.04.2021
--------------	--------	----	------------