

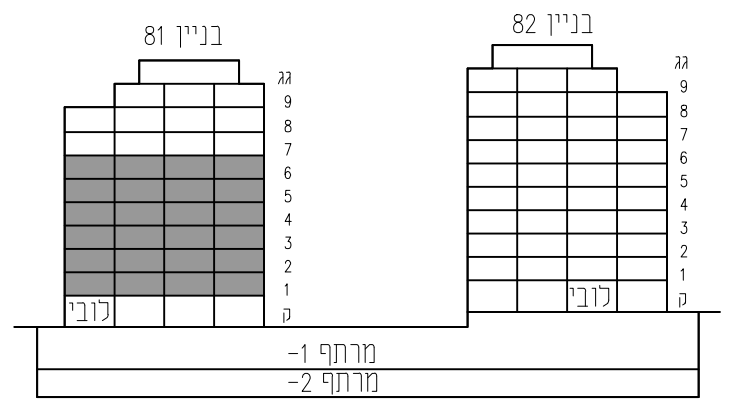


מגרש: 8 בניין: 81

טיפוס: קומה: 1,2,3,4,5,6 מטי חדרים:

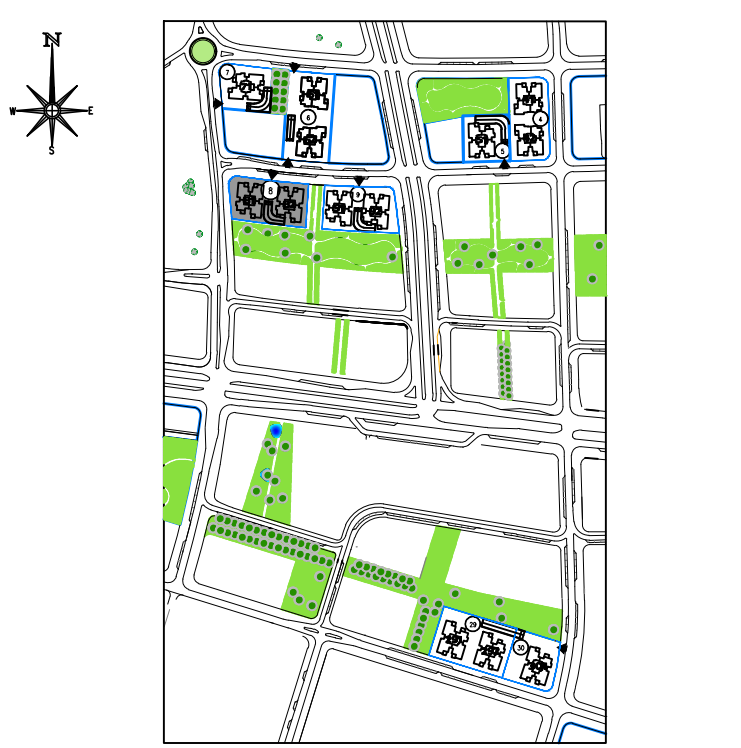

חודר סכמטי

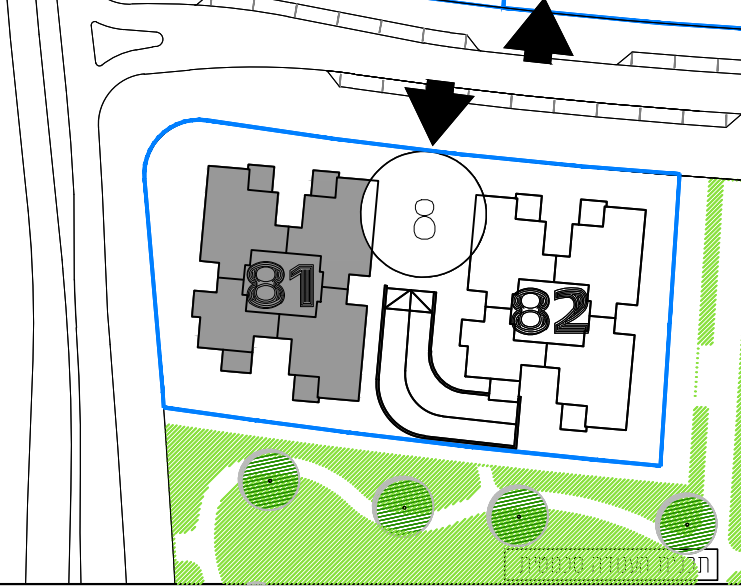

תכנית העמדה סכמטית

קנה מידה: 1:100 מהדורה: 06


- גיליון מספר 1, הערות ומקרא הינו חלק בלתי נפרד מגיליון זה.

אדריכלות:

לאה רובננקו
אדריכלים בע"מ

מספר גיליון: 07 תאריך: 06.04.2021 רח' הברזל 328 כ' בית אחדות תל אביב

קודר בקומה ראשונה בלבד
במגווש 8 בניין 81, בניין 82

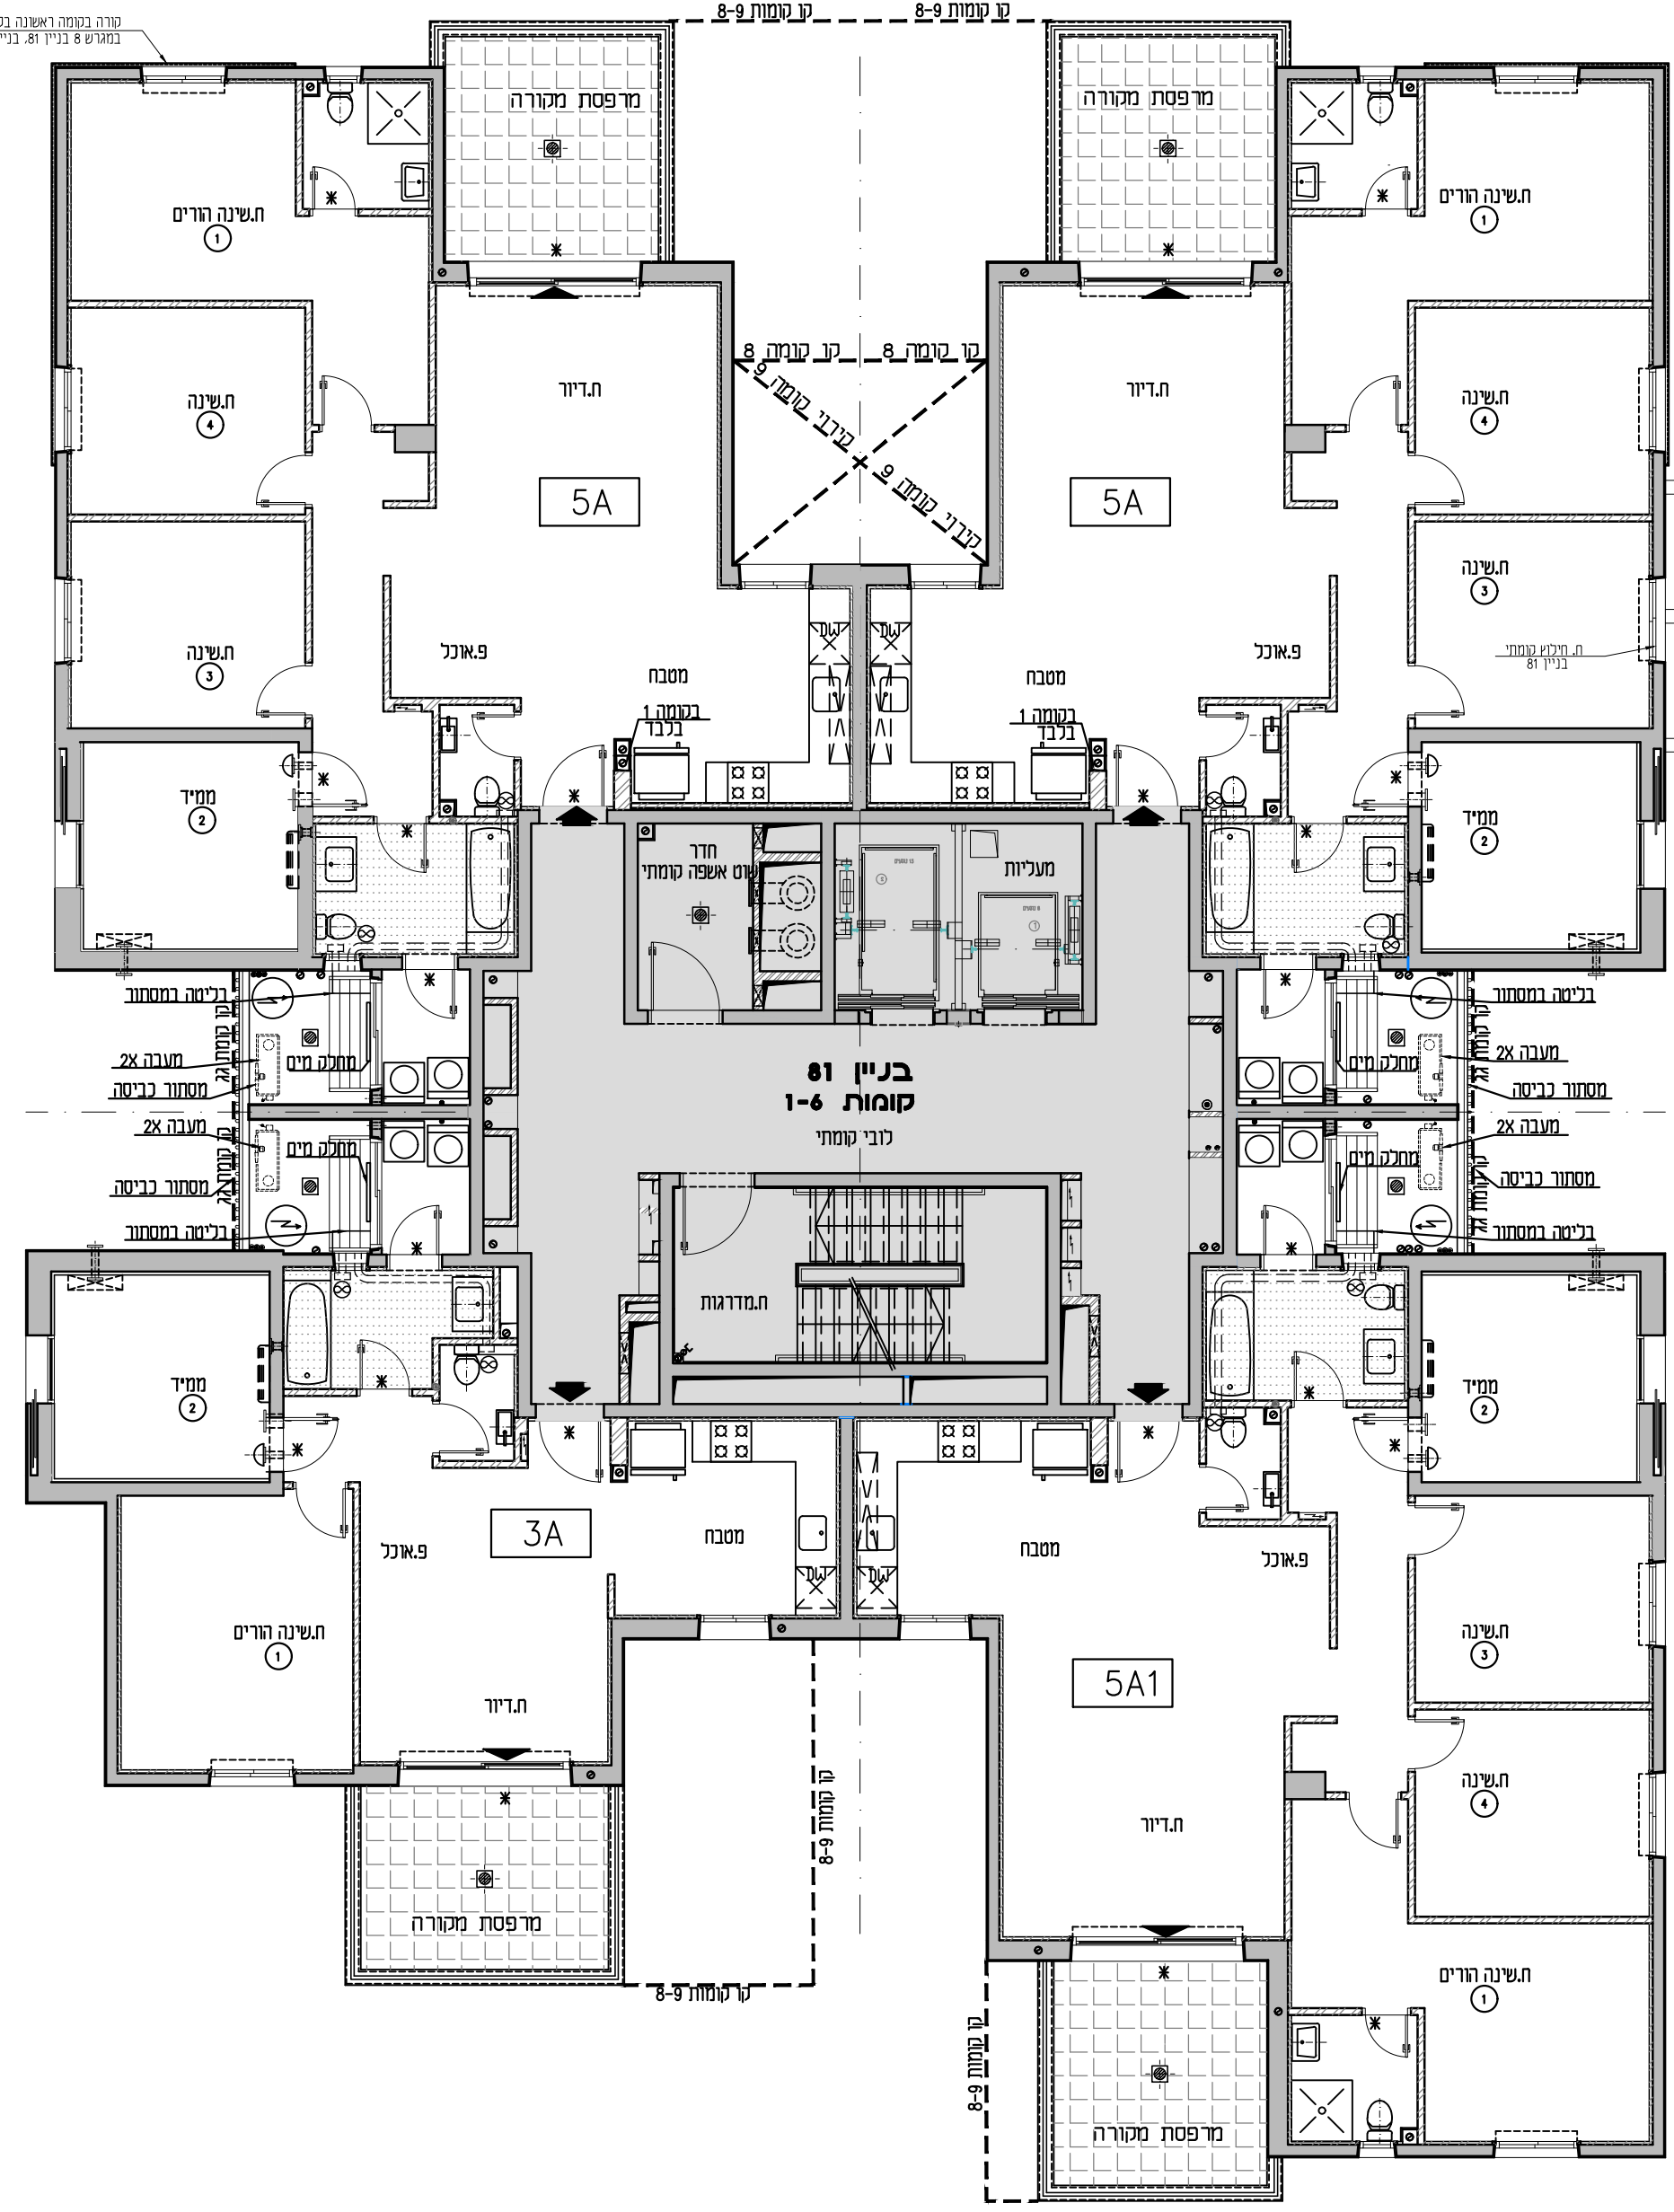

5A
5 חדרים
קומה
דירה מספר

24	6
20	5
16	4
12	3
8	2
4	1

בניין 81

5A
5 חדרים
קומה
דירה מספר

25	6
21	5
17	4
13	3
9	2
5	1

בניין 81

3A
3 חדרים
קומה
דירה מספר

31	7
27	6
23	5
19	4
15	3
11	2
7	1

בניין 81

5A1
5 חדרים
קומה
דירה מספר

26	6
22	5
18	4
14	3
10	2
6	1

בניין 81