

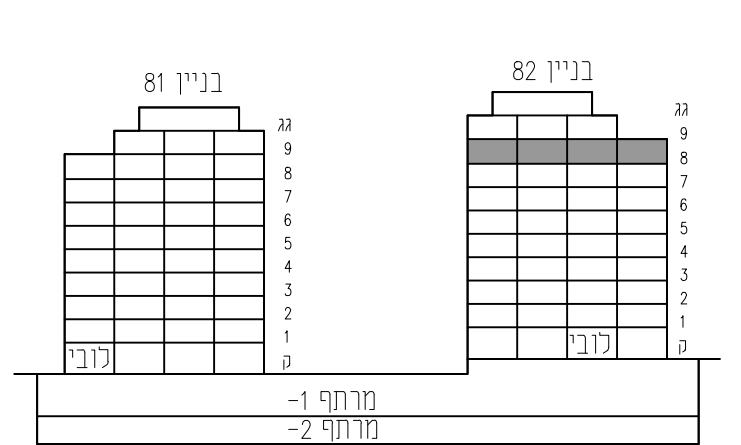


מגרש: 8	בניין: 82
טיפוס:	קומה: 8
מס' חדרים:	

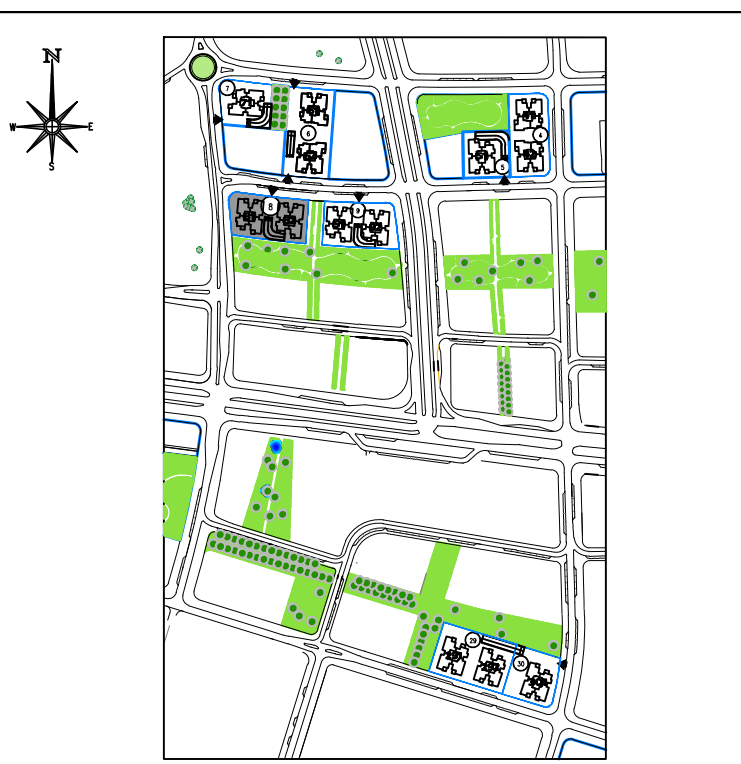

מרחף 1-
מרחף 2-

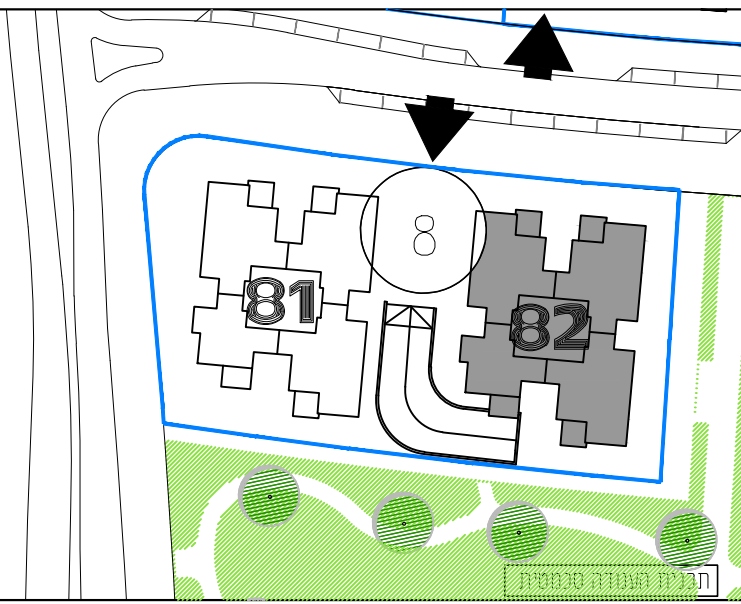


תכנית העמדה סכמטית	קנה מידה: 1 : 100	מהדורה: 06
--------------------	-------------------	------------


- גיליון מספר 1, הערות ומקרא הינו חלק בלתי נפרד מגיליון זה.

אדריכלות:
לאה רובנקו
אדריכלים בע"מ
דח הברזל 328, בית אחדות תל אביב

מספר גיליון: 09 | תאריך: 06.04.2021

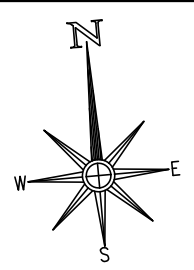

קורה בטופה ראשונה בכבד
מגרש 8 בניין 82

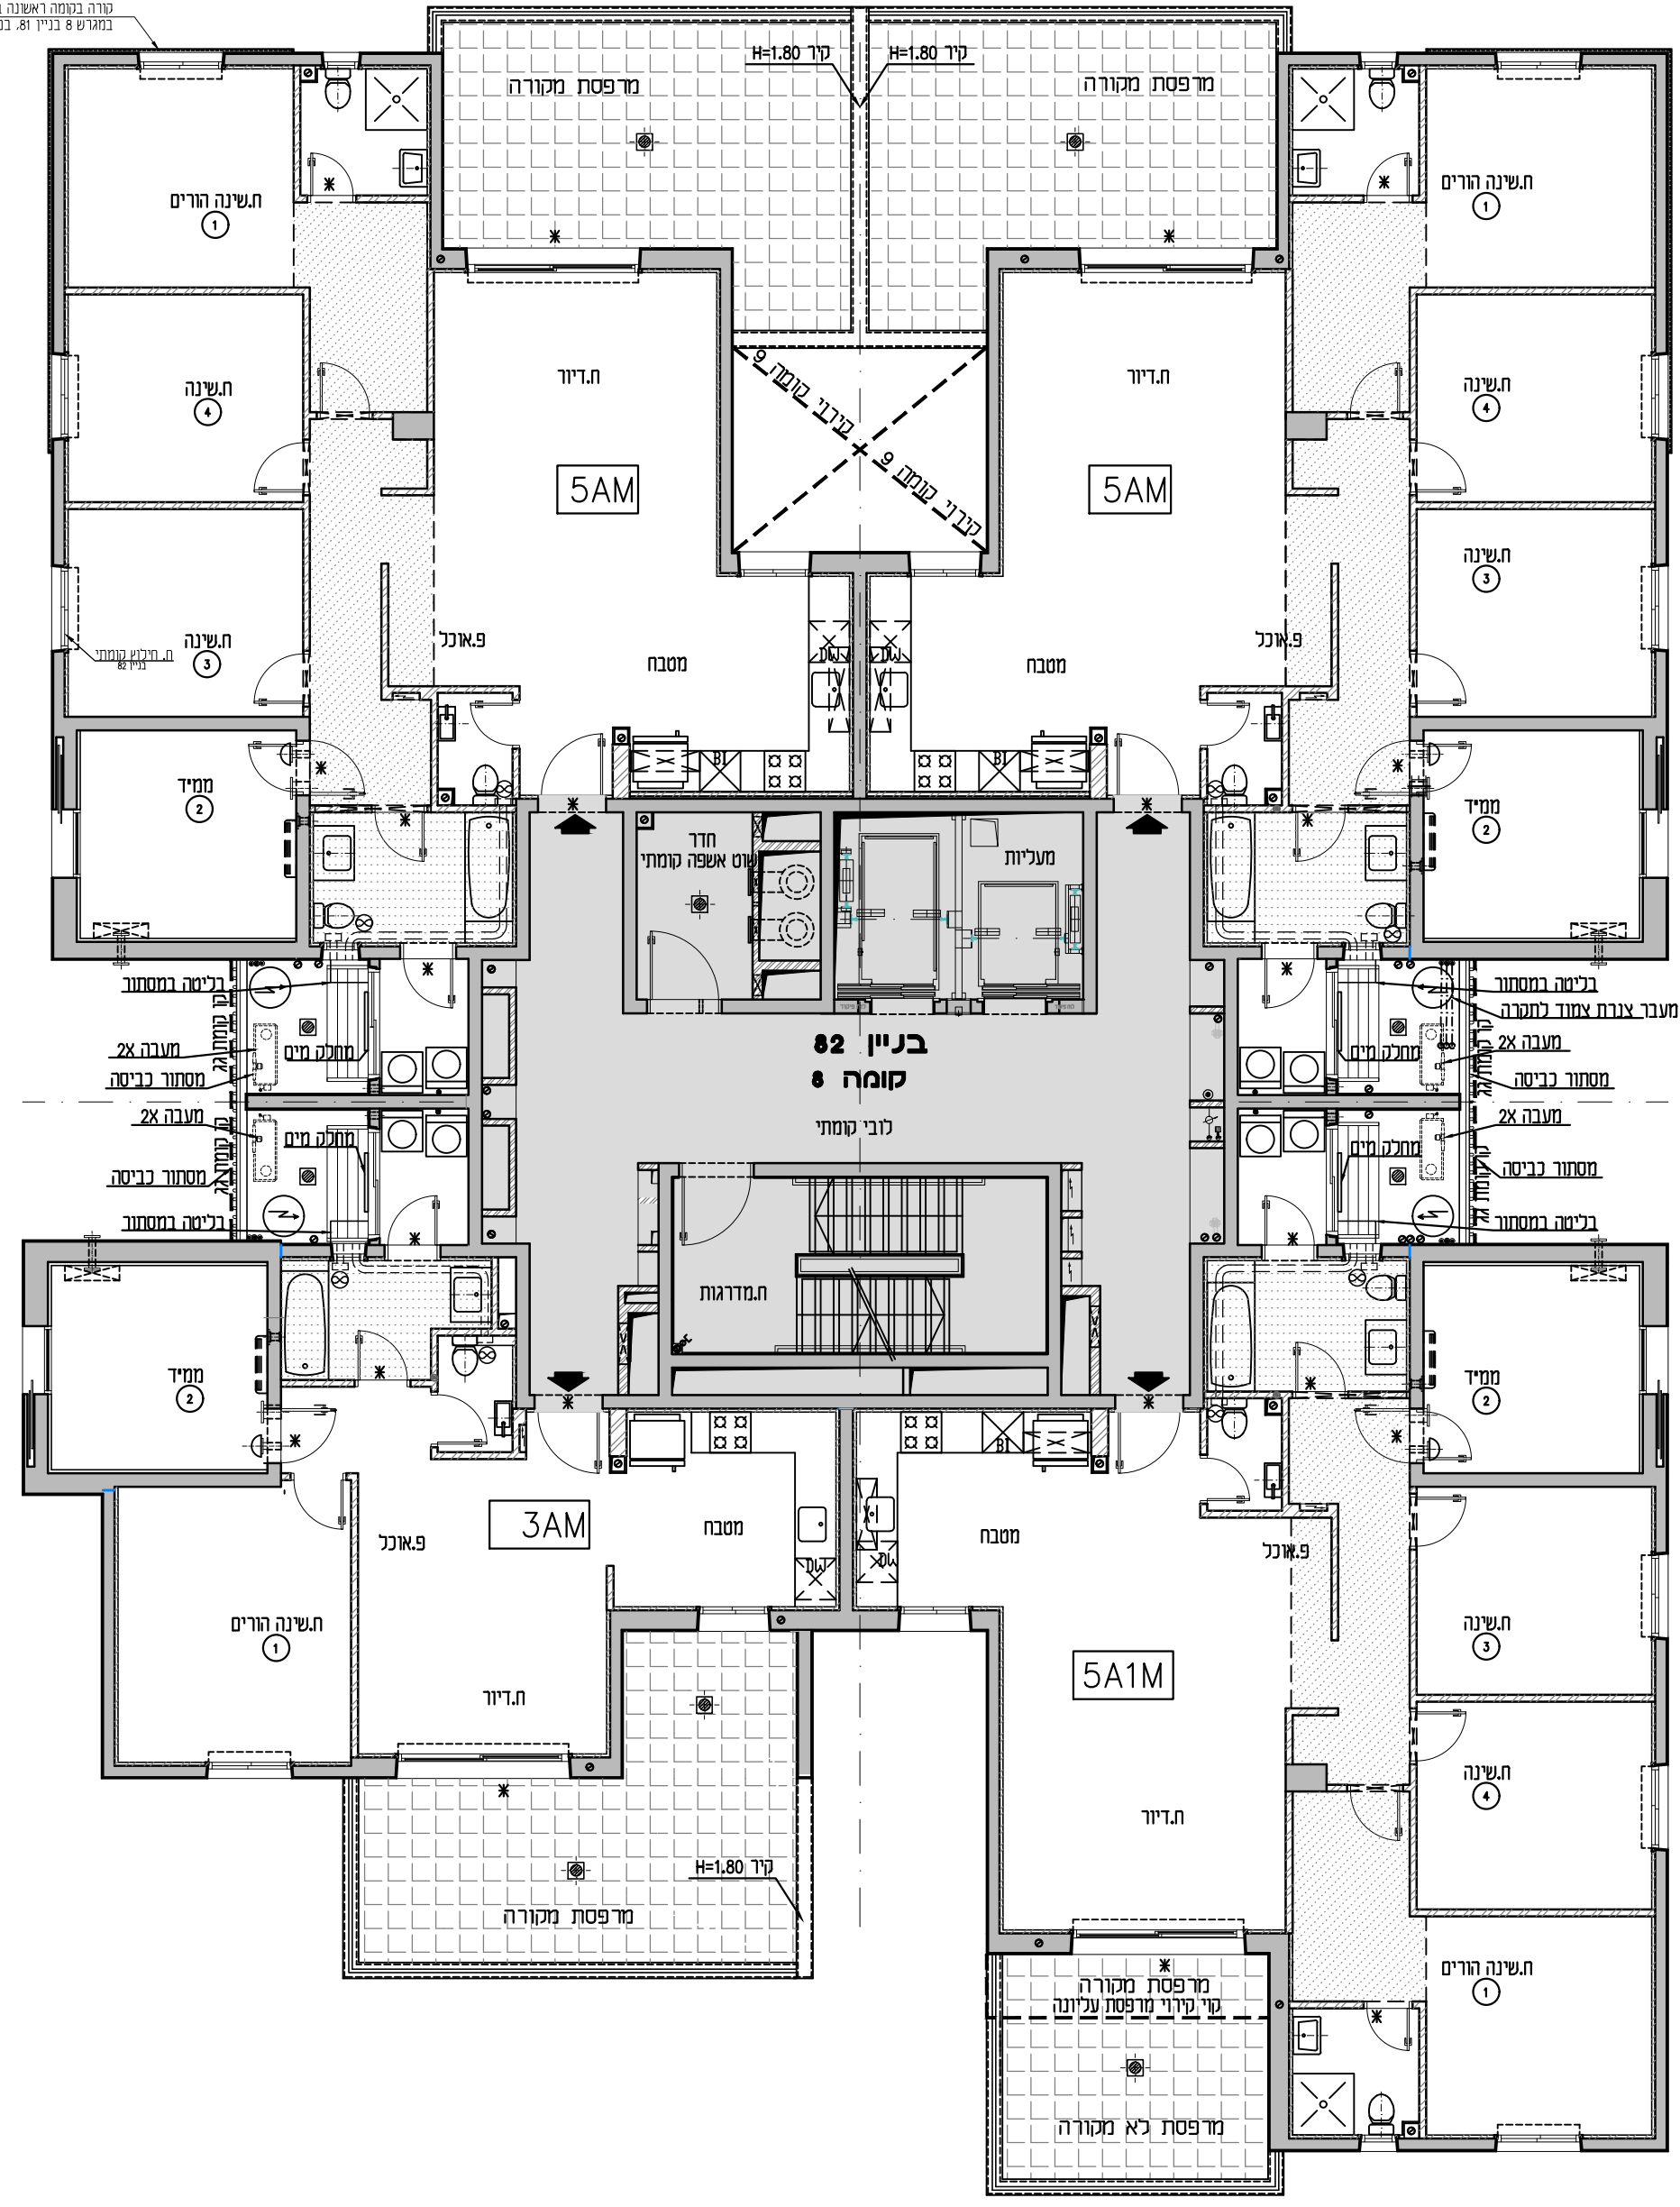

5 חדרים	5AM
מספר דירה	קומה
32	8
בניין 82	

5 חדרים	5AM
מספר דירה	קומה
33	8
בניין 82	

3 חדרים	3AM
מספר דירה	קומה
35	8
בניין 82	

5 חדרים	5A1M
מספר דירה	קומה
34	8
בניין 82	