

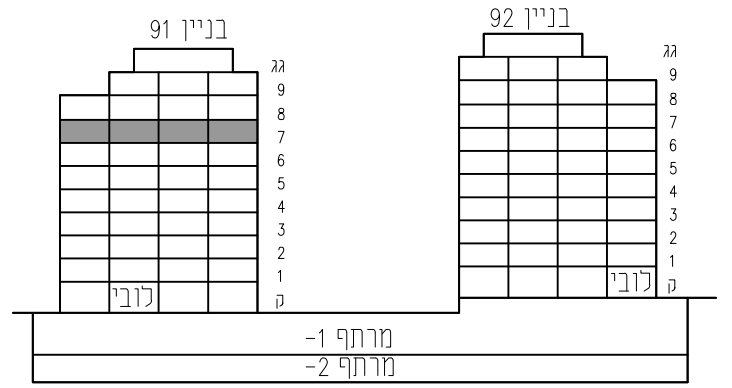


מגרש: 9 בניין: 91

טיפוס: קומה: 7 מסי חדרים:

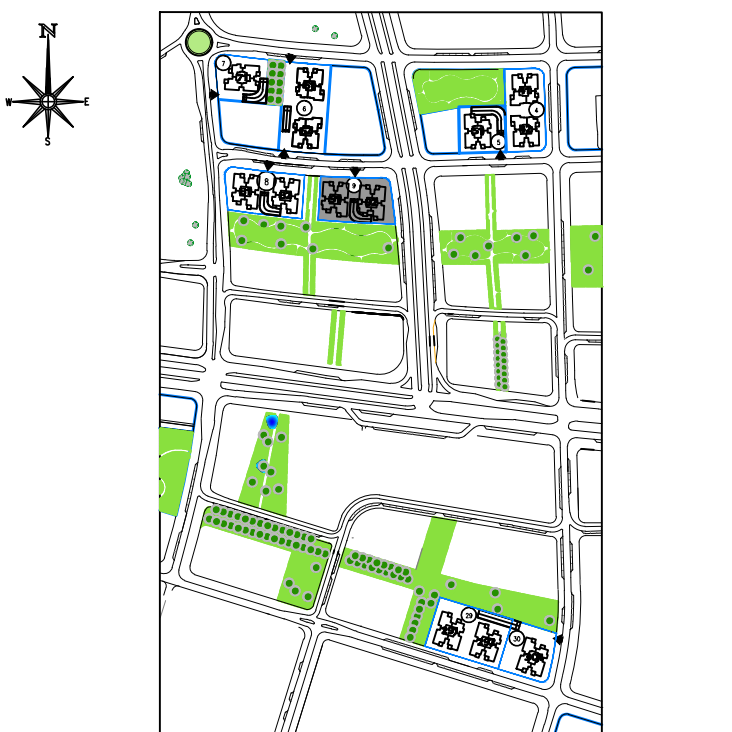

חזק סכמטי

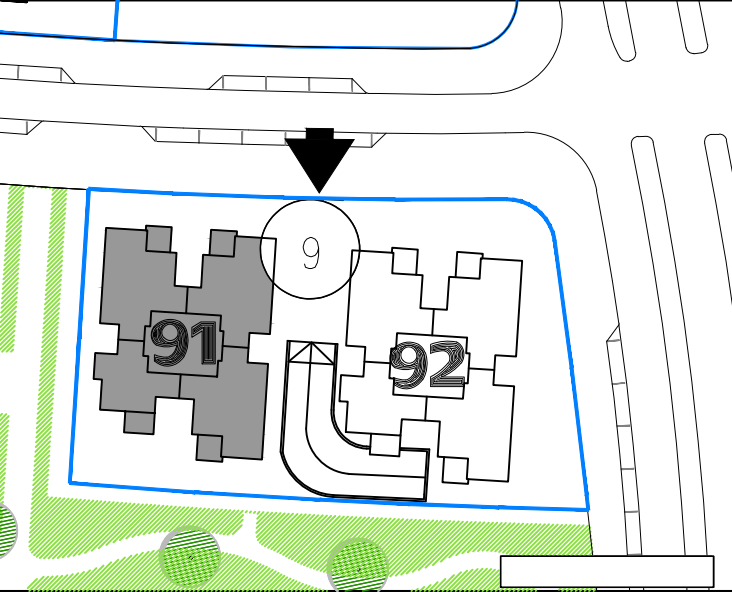

תכנית העמדה סכמטית

קנה מידה: 1 : 100 מהדורה: 06


- גיליון מספר 1, הערות ומקרא הינו חלק בלתי נפרד מגיליון זה.

אדריכלות:


**לאה רובננקו
אדריכלים בע"מ**

רח' הברזל 328, נבית אחדות תל אביב

מספר גיליון: 08 תאריך: 6.04.2021

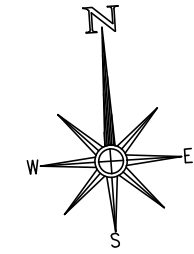

קורה בכומה ראשונה בלבד
במגרש 9 בניין 91, בניין 92

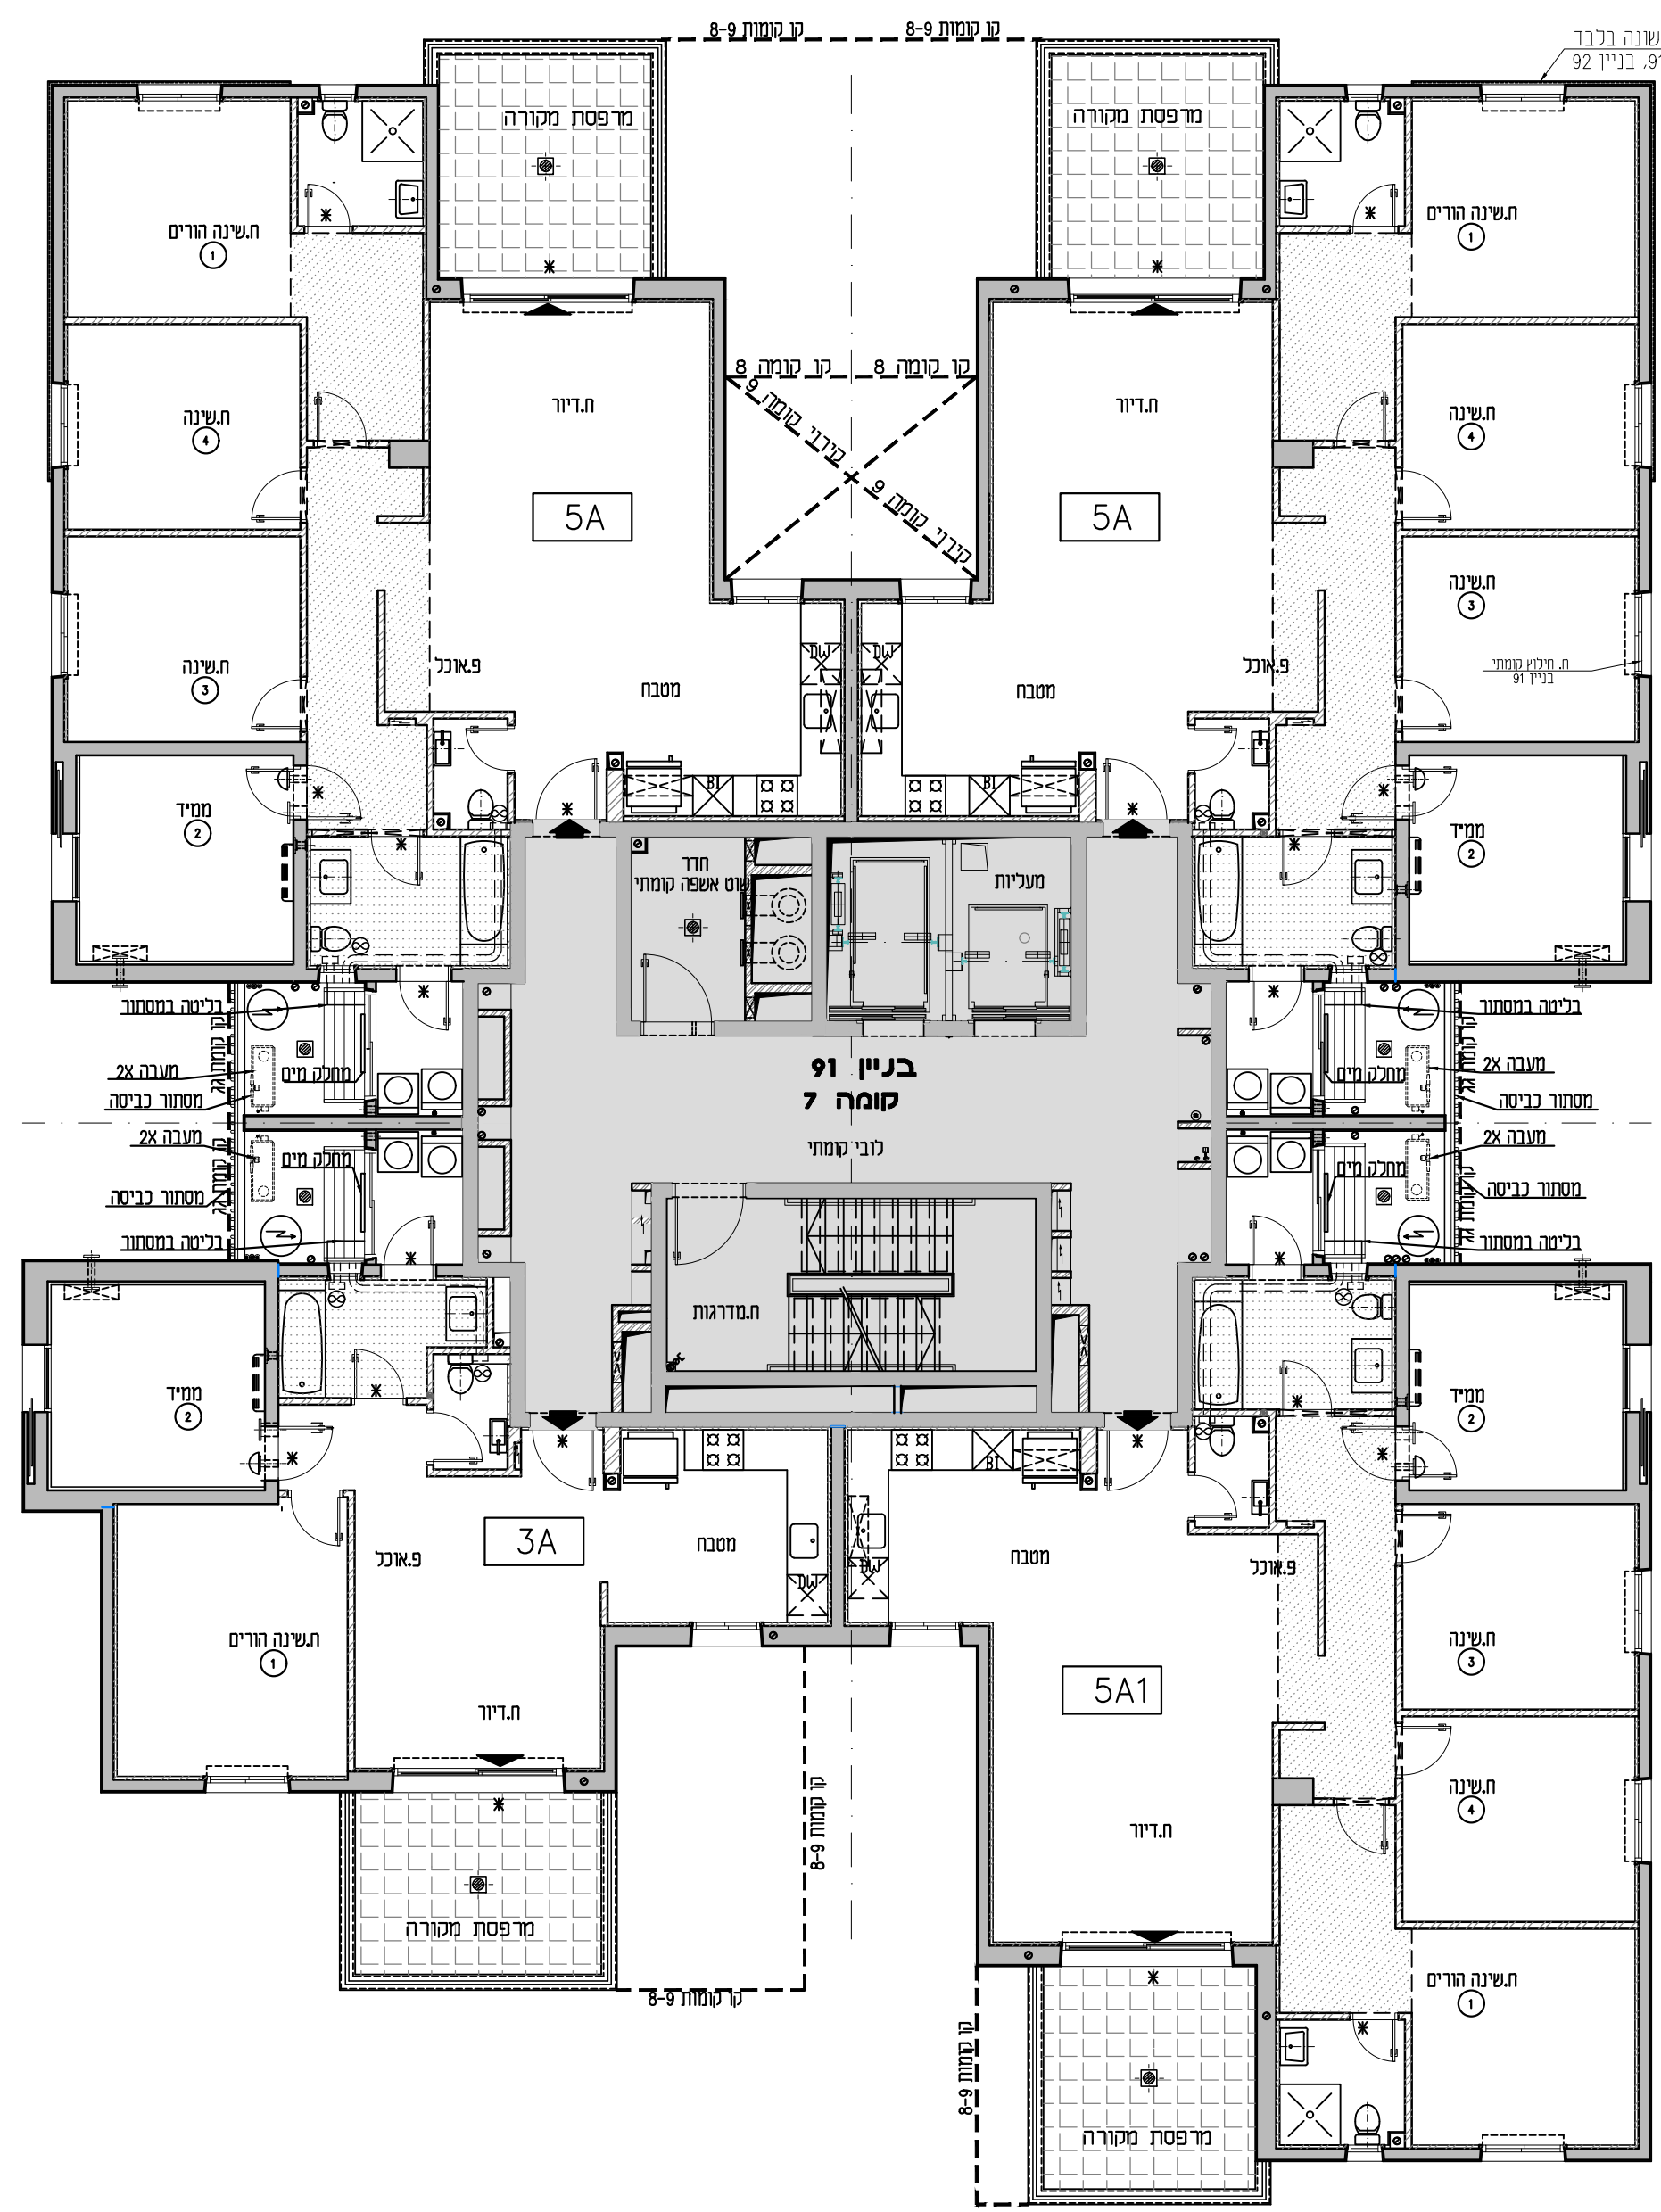

חדרים	5A
מספר דירה	28
קומה	7
בניין	91

חדרים	5A
מספר דירה	29
קומה	7
בניין	91

חדרים	3A
מספר דירה	31
קומה	7
בניין	91

חדרים	5A1
מספר דירה	30
קומה	7
בניין	91