

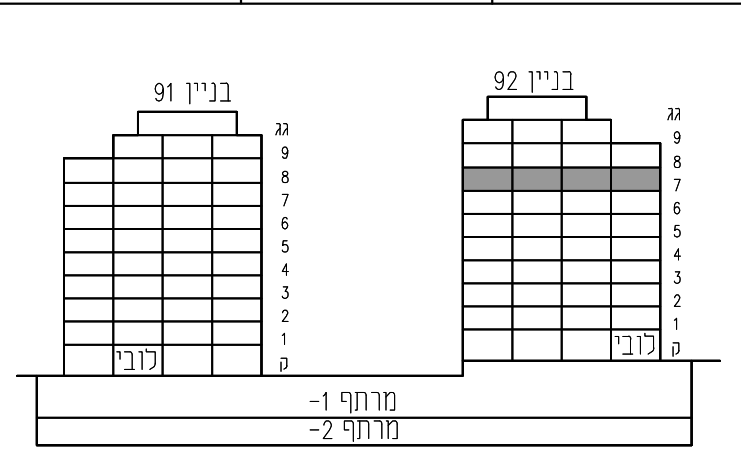


מגרש: 9 בניין: 92

טיפוס: קומה: 7 מסי חדרים:

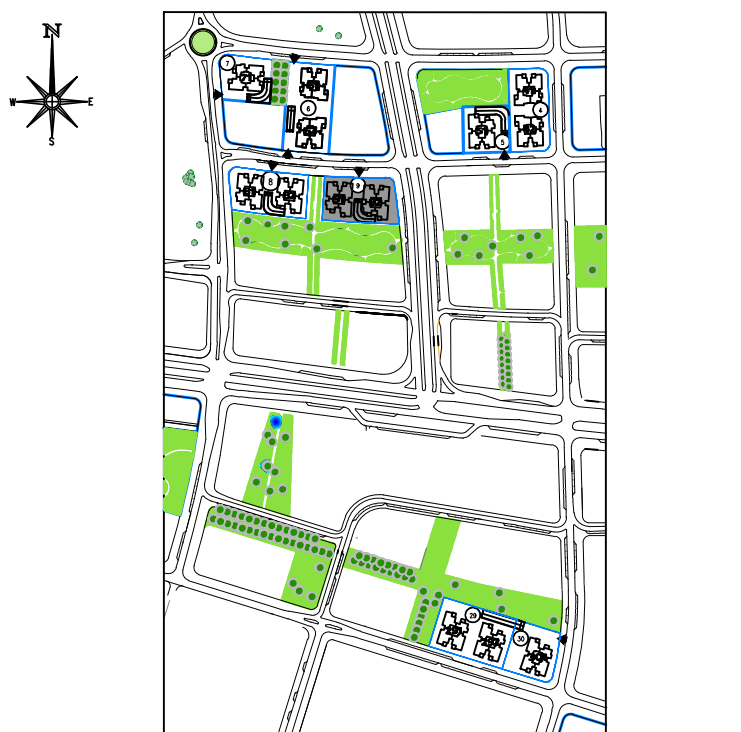

חודר סכמטי

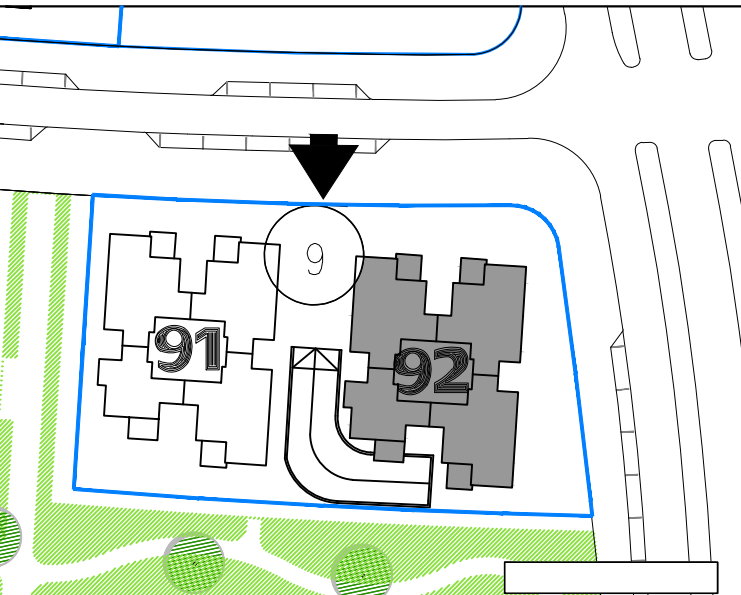

תכנית העמדה סכמטית

קנה מידה: 1 : 100 מהדורה: 06


- גיליון מספר 1, הערות ומקרא הינו חלק בלתי נפרד מגיליון זה.

אדריכלות:


לאה רובננקו
אדריכלים בע"מ

רח' הברזל 328, נבית אחדות תל אביב

מספר גיליון: 08 תאריך: 06.04.2021

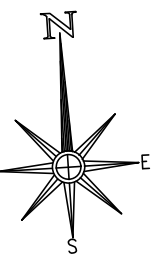

קורה במקומה ראשונה בלבד
במגרש 9 בניין 91, בניין 92

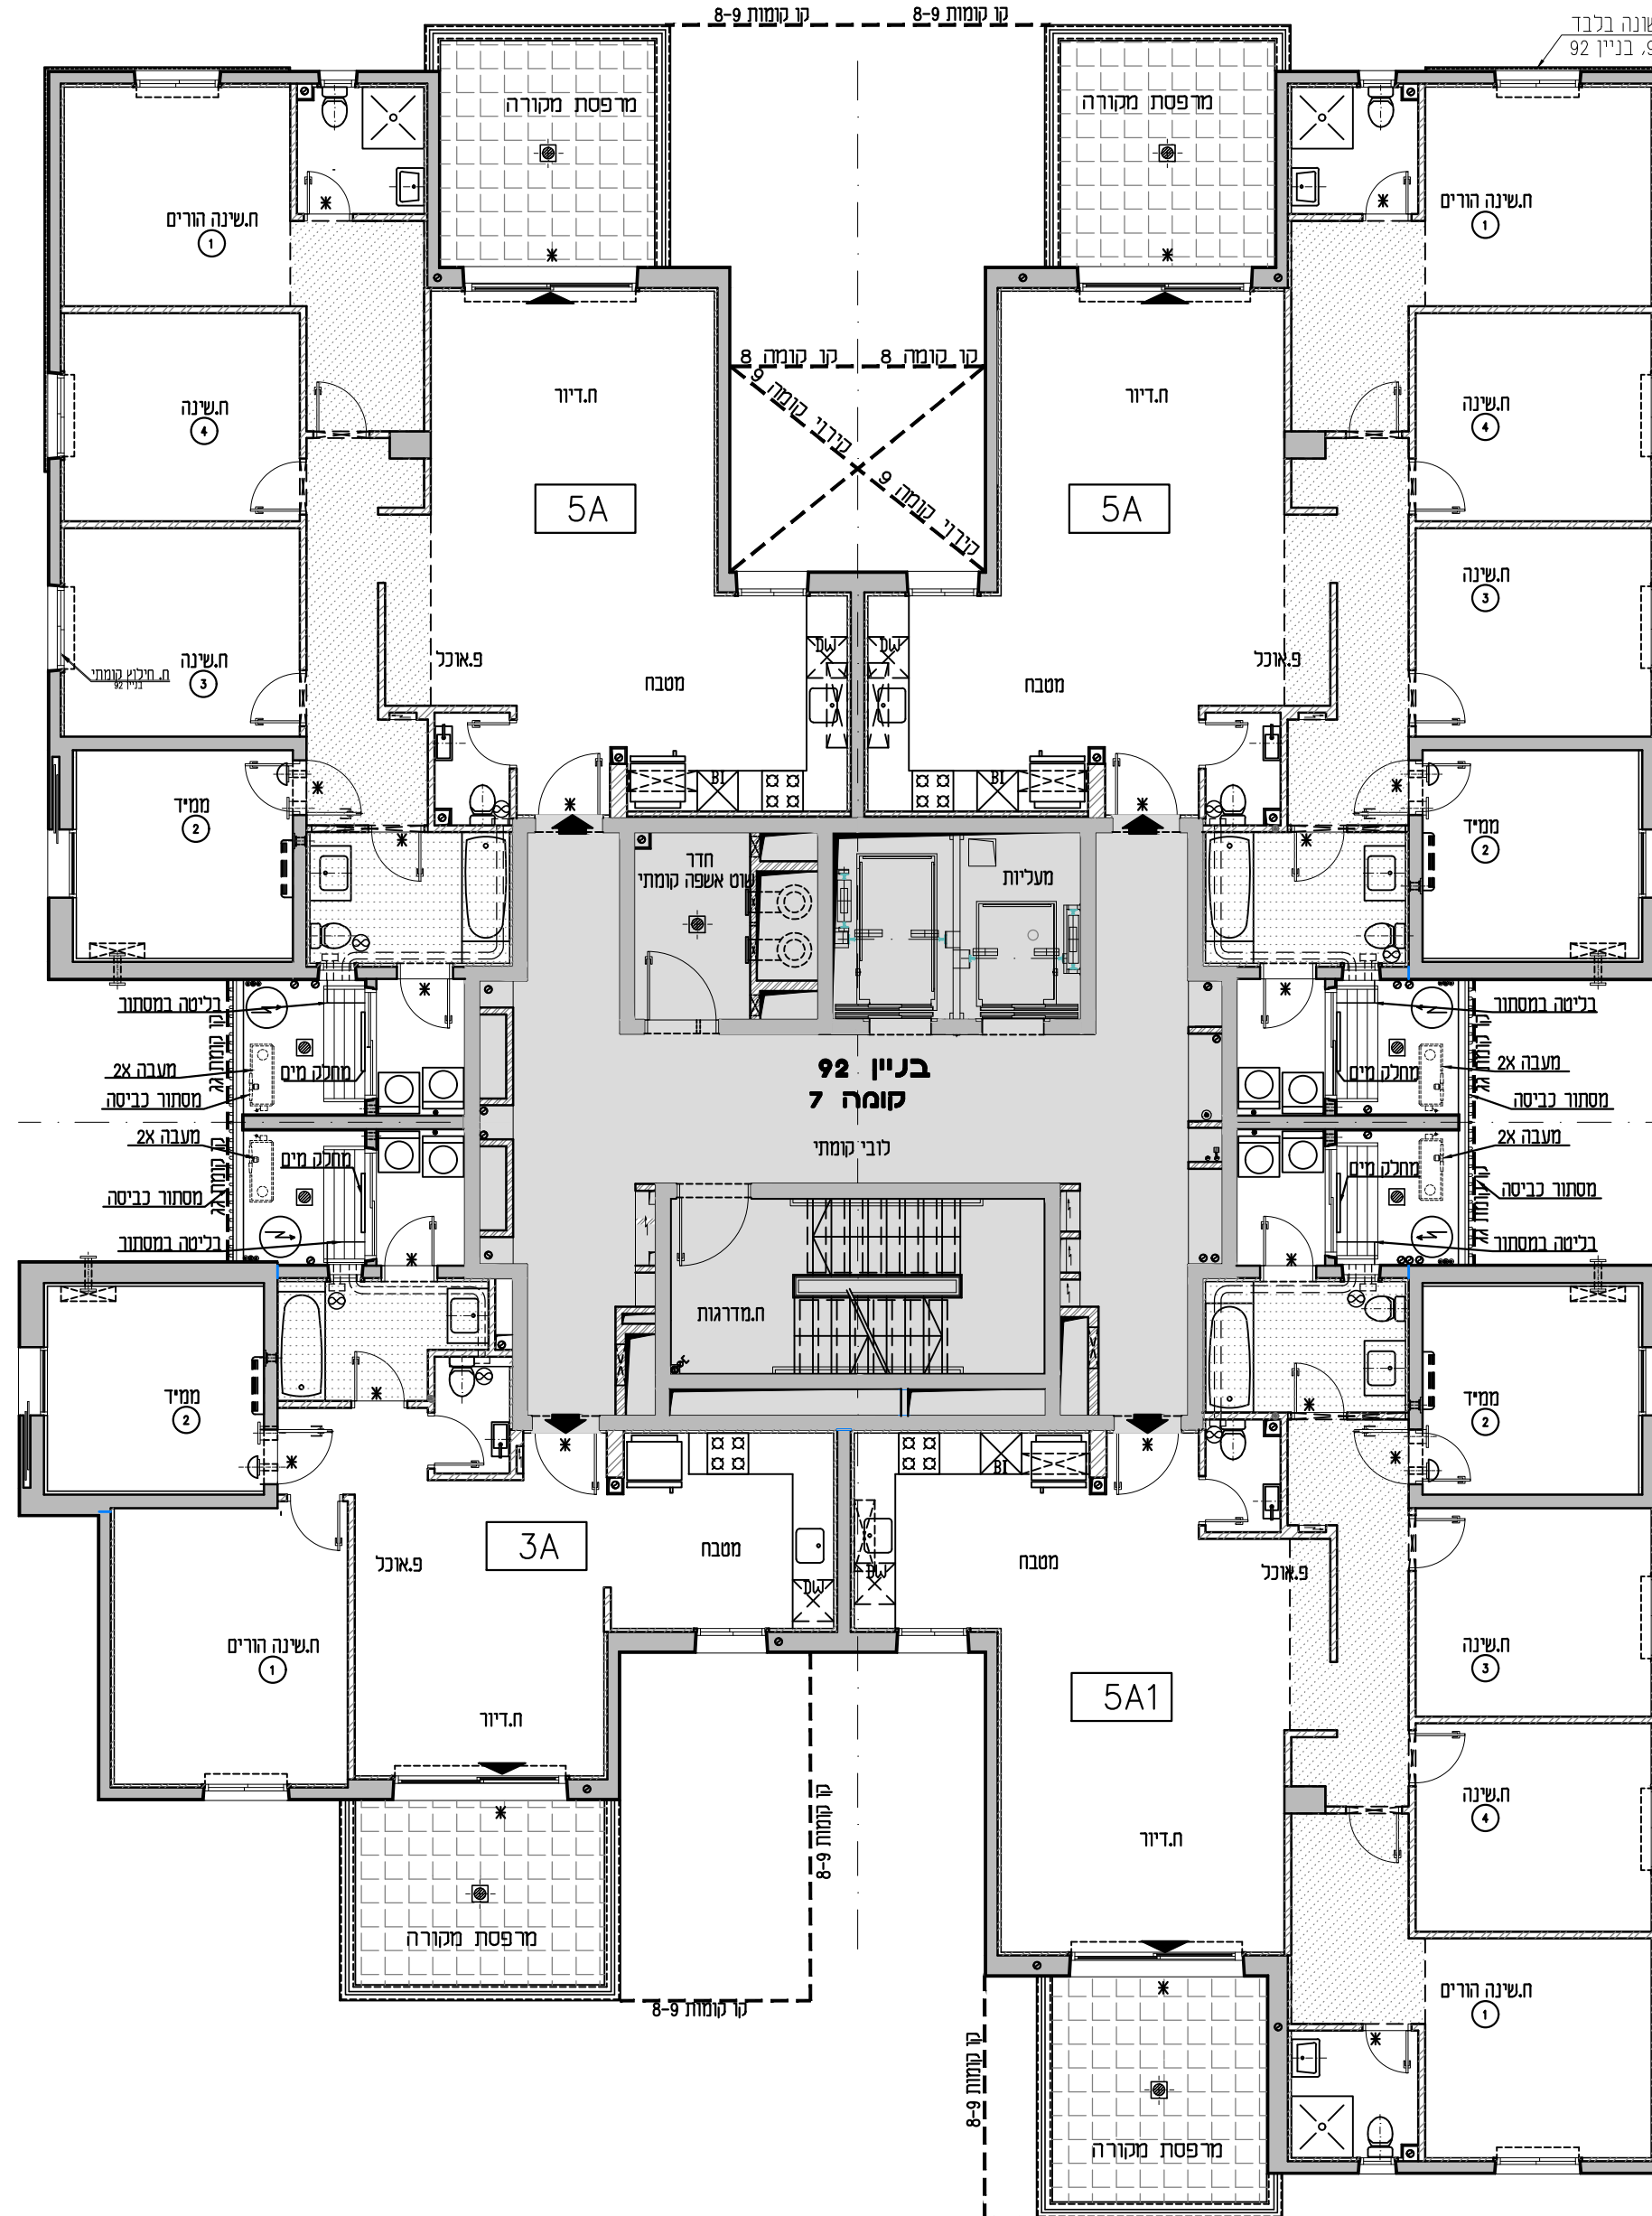

5A חדרים	
מספר דירה	קומה
28	7

בניין 92

5A חדרים	
מספר דירה	קומה
29	7

בניין 92

3A חדרים	
מספר דירה	קומה
31	7

בניין 92

5A1 חדרים	
מספר דירה	קומה
30	7

בניין 92