

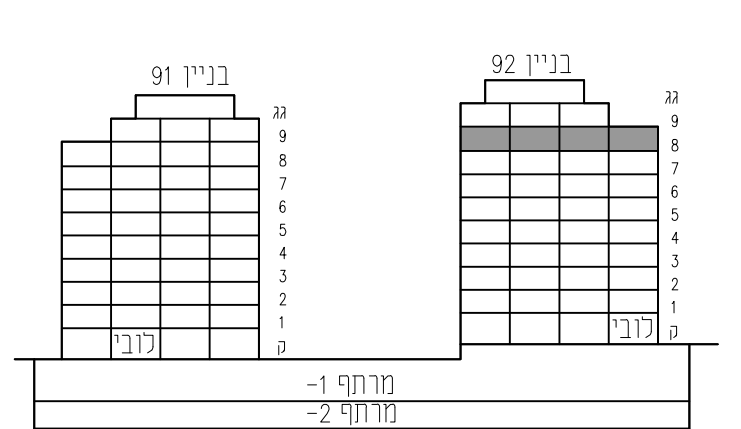


מגרש: 9	בניין: 92
טיפוס:	קומה: 8
מס' חדרים:	

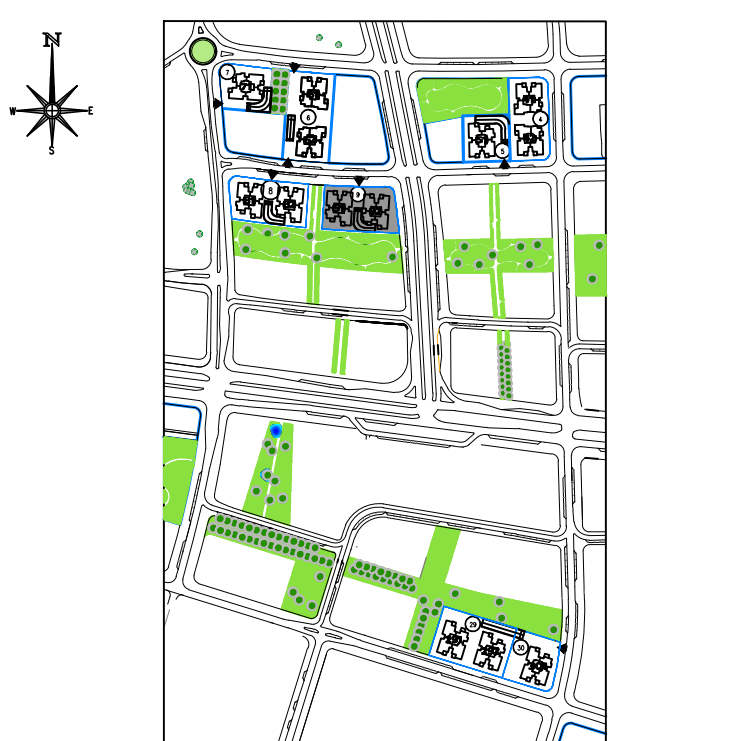

חזק סכמטי

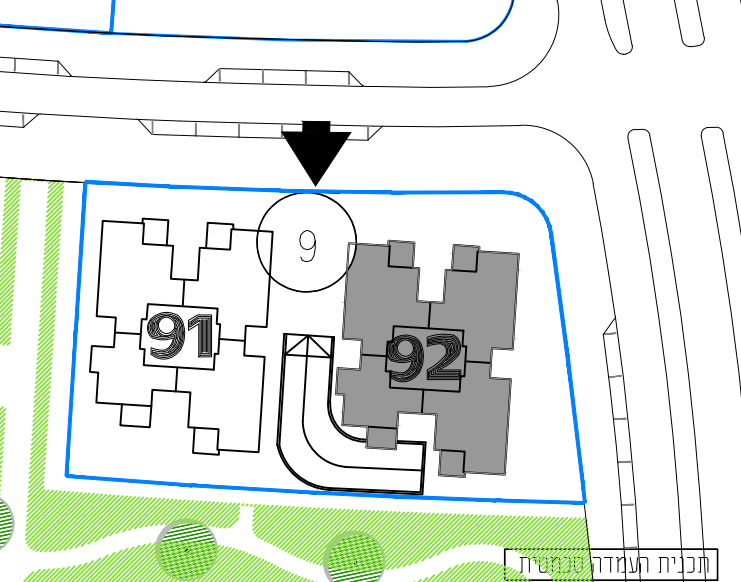

קנה מידה: 1:100	מהדורה: 06
-----------------	------------



- גיליון מספר 1, הערות ומקרא הינו חלק בלתי נפרד מגיליון זה.

אדריכלות:

**לאה רובננקו**  
**אדריכלים בע"מ**

רח הברזל 328, בית אחדות תל אביב

מספר גיליון: 09	תאריך: 06.04.2021
-----------------	-------------------

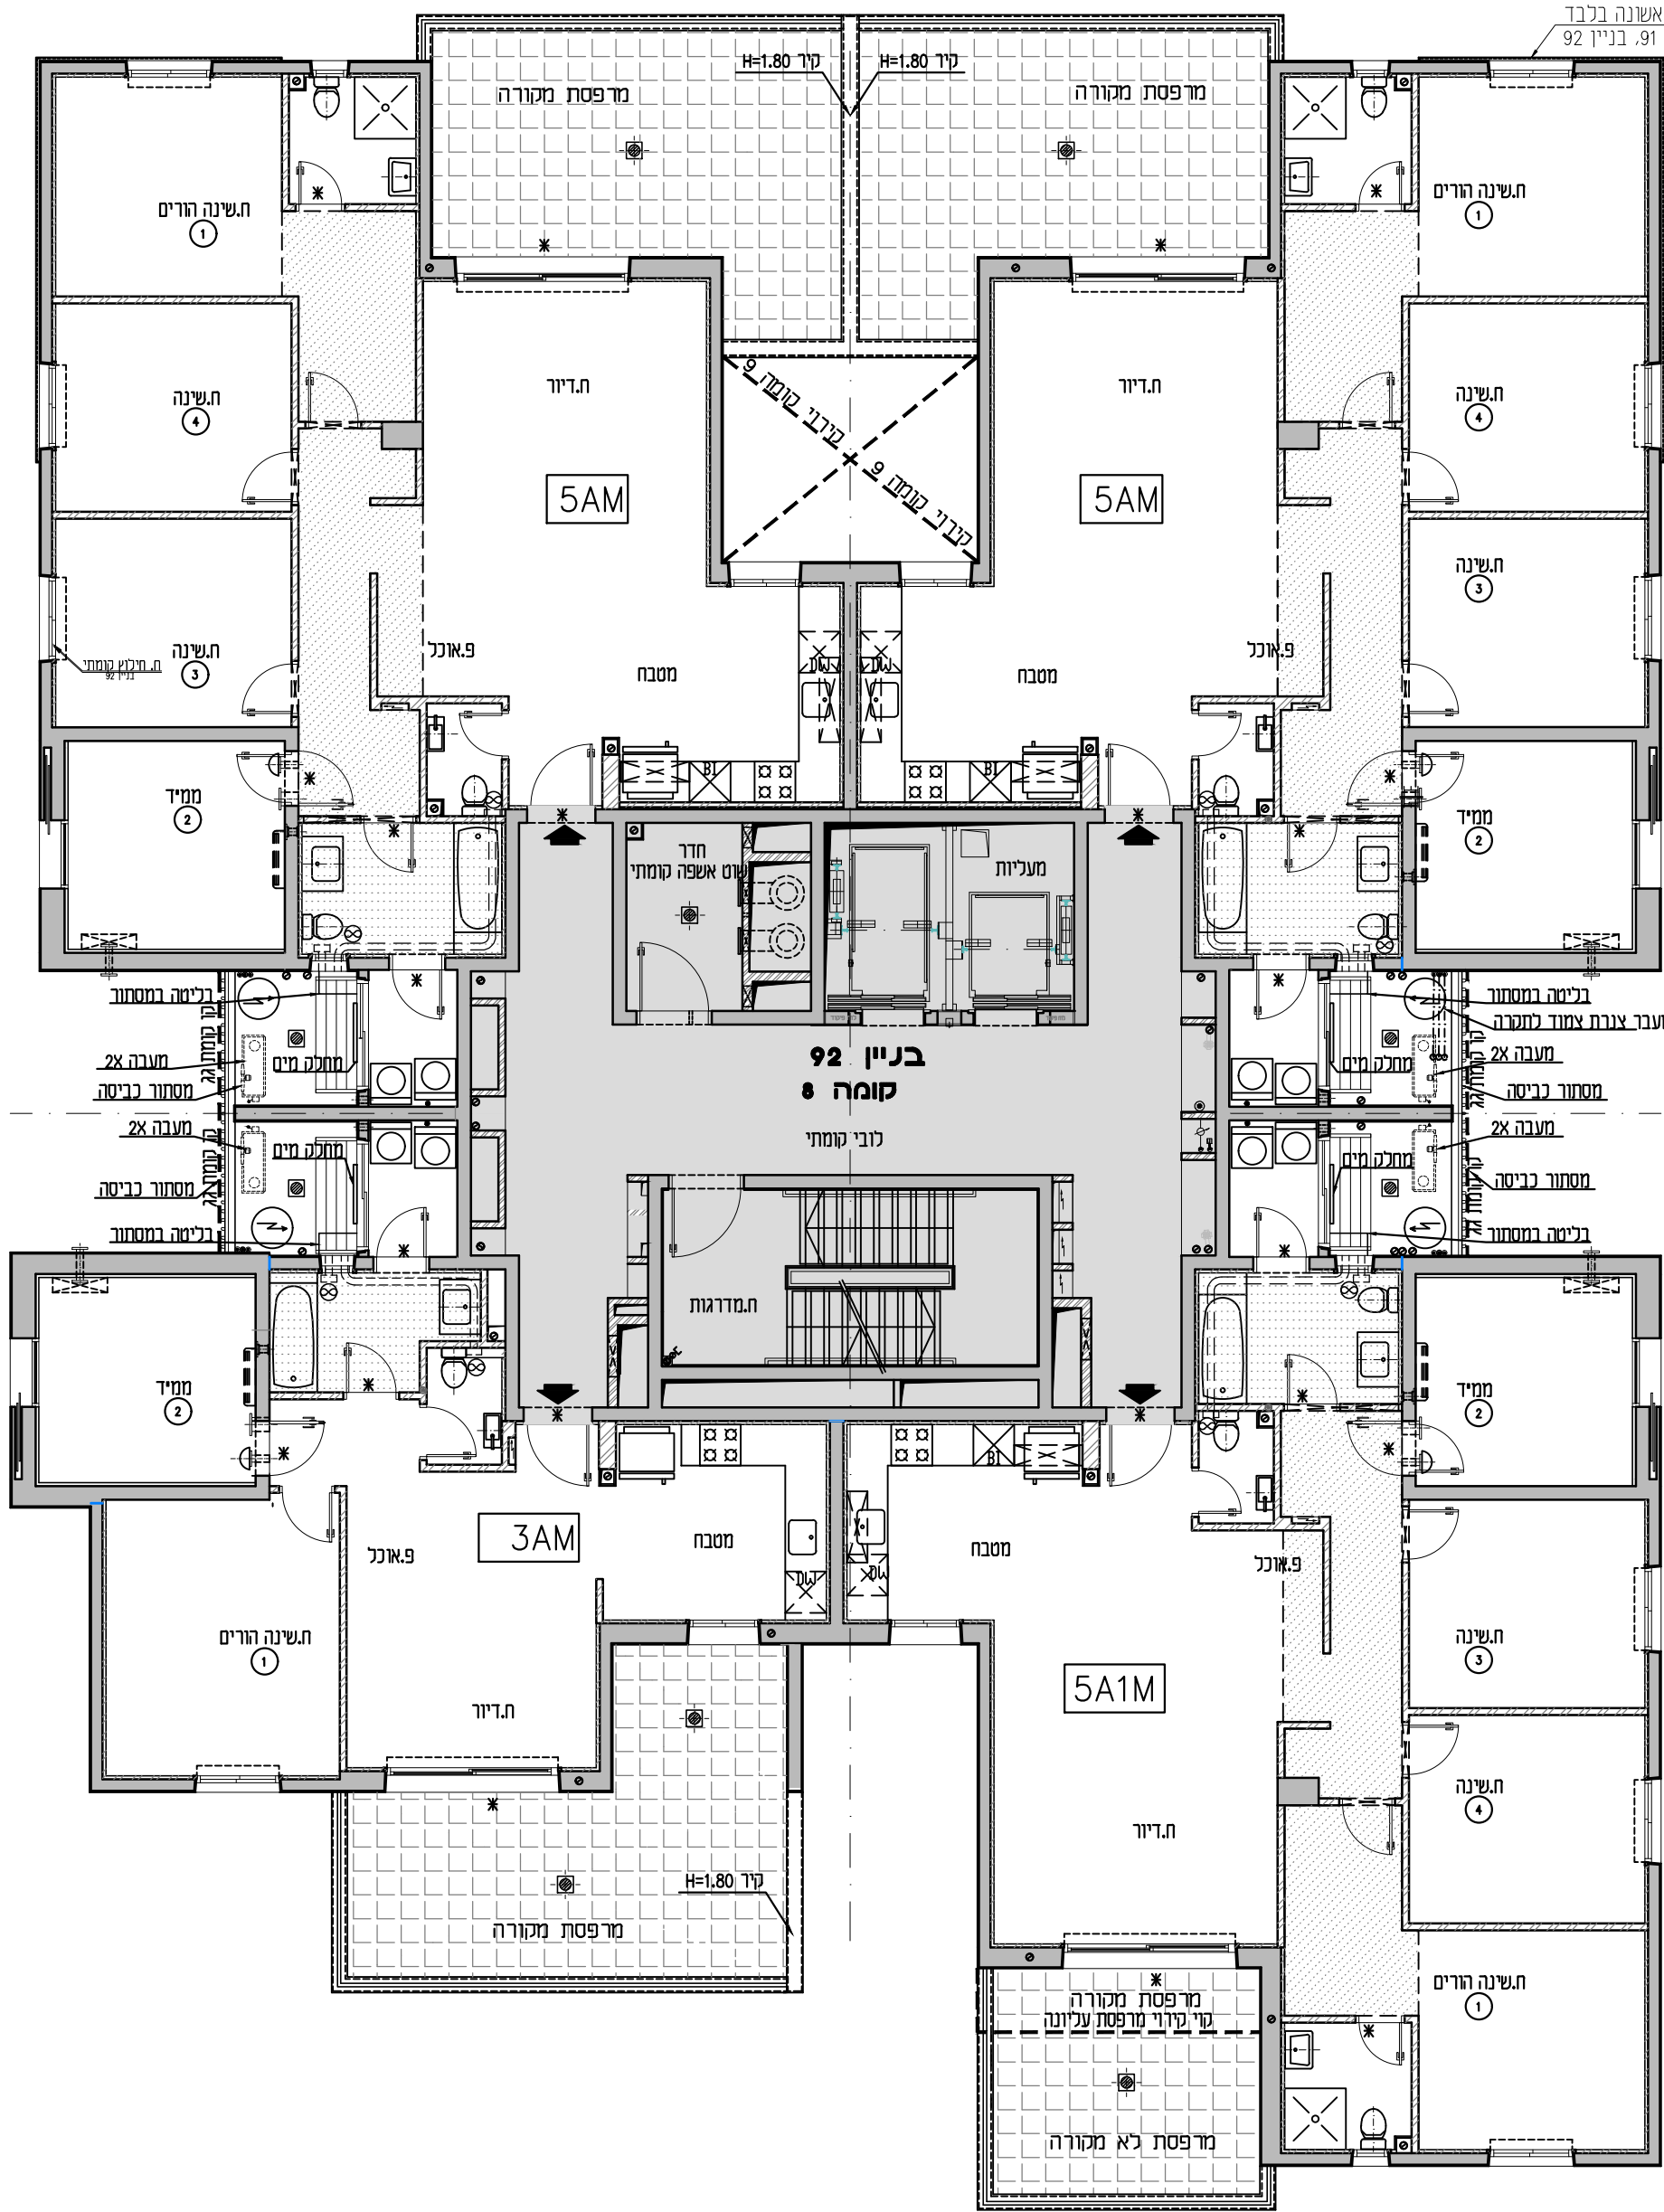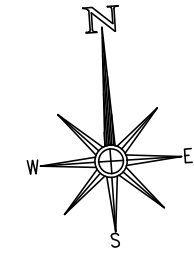

5 חדרים	5AM
מספר דירה	קומה
32	8
בנין 92	

5 חדרים	5AM
מספר דירה	קומה
33	8
בנין 92	

3 חדרים	3AM
מספר דירה	קומה
35	8
מגרש 92	

5 חדרים	5A1M
מספר דירה	קומה
34	8
בנין 92	