
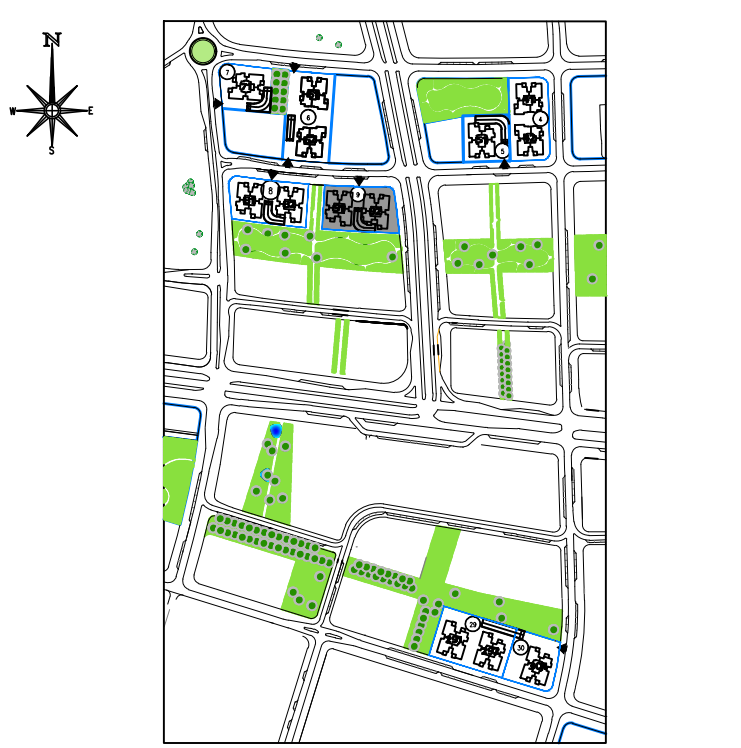
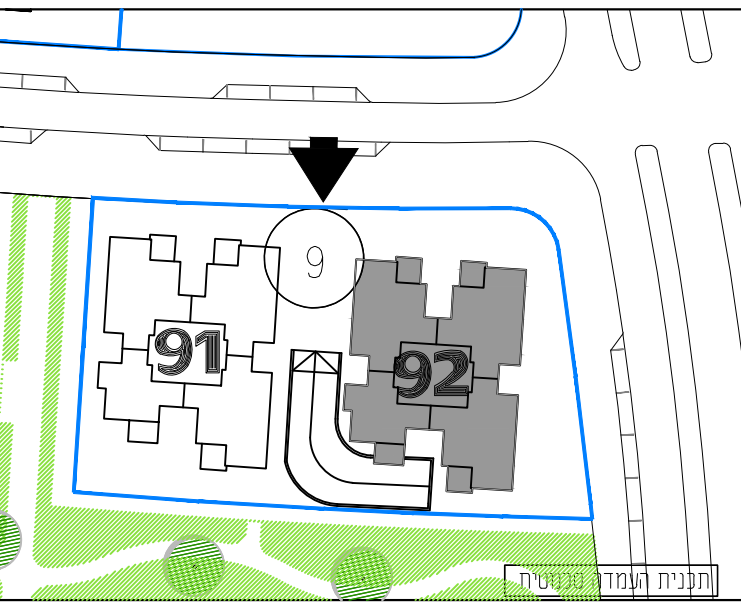


מגרש: 9	בניין: 92
טיפוס:	קומה: 9
מס' חדרים:	

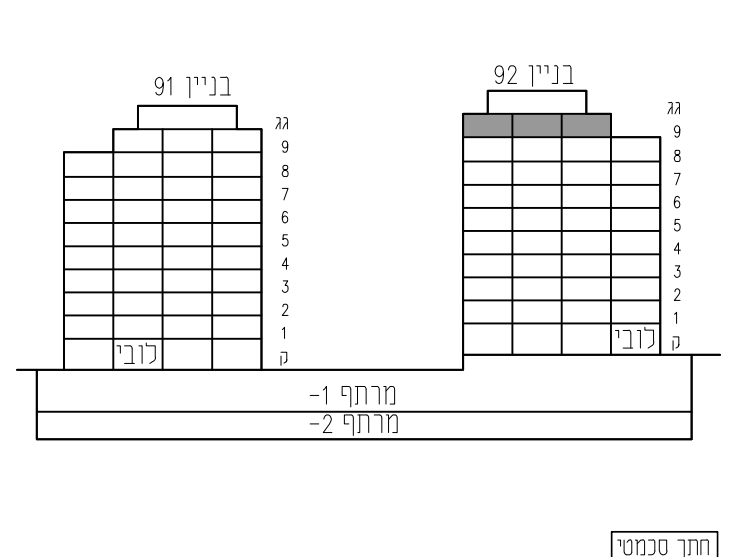


קנה מידה: 1 : 100	מהדורה: 06
-------------------	------------

- גיליון מספר 1, הערות ומקרא הינו חלק בלתי נפרד מגיליון זה.

אדריכלות:
לאה רובנקו
אדריכלים בע"מ
רח' הברזל 328, כבית אחדות תל אביב
מספר גיליון: 10 | תאריך: 06.04.2021

PH2	5 חדרים
קומה	מספר דירה
קסה 9	36
בניין 92	

3AM	3 חדרים
קומה	מספר דירה
קסה 9	38
בניין 92	

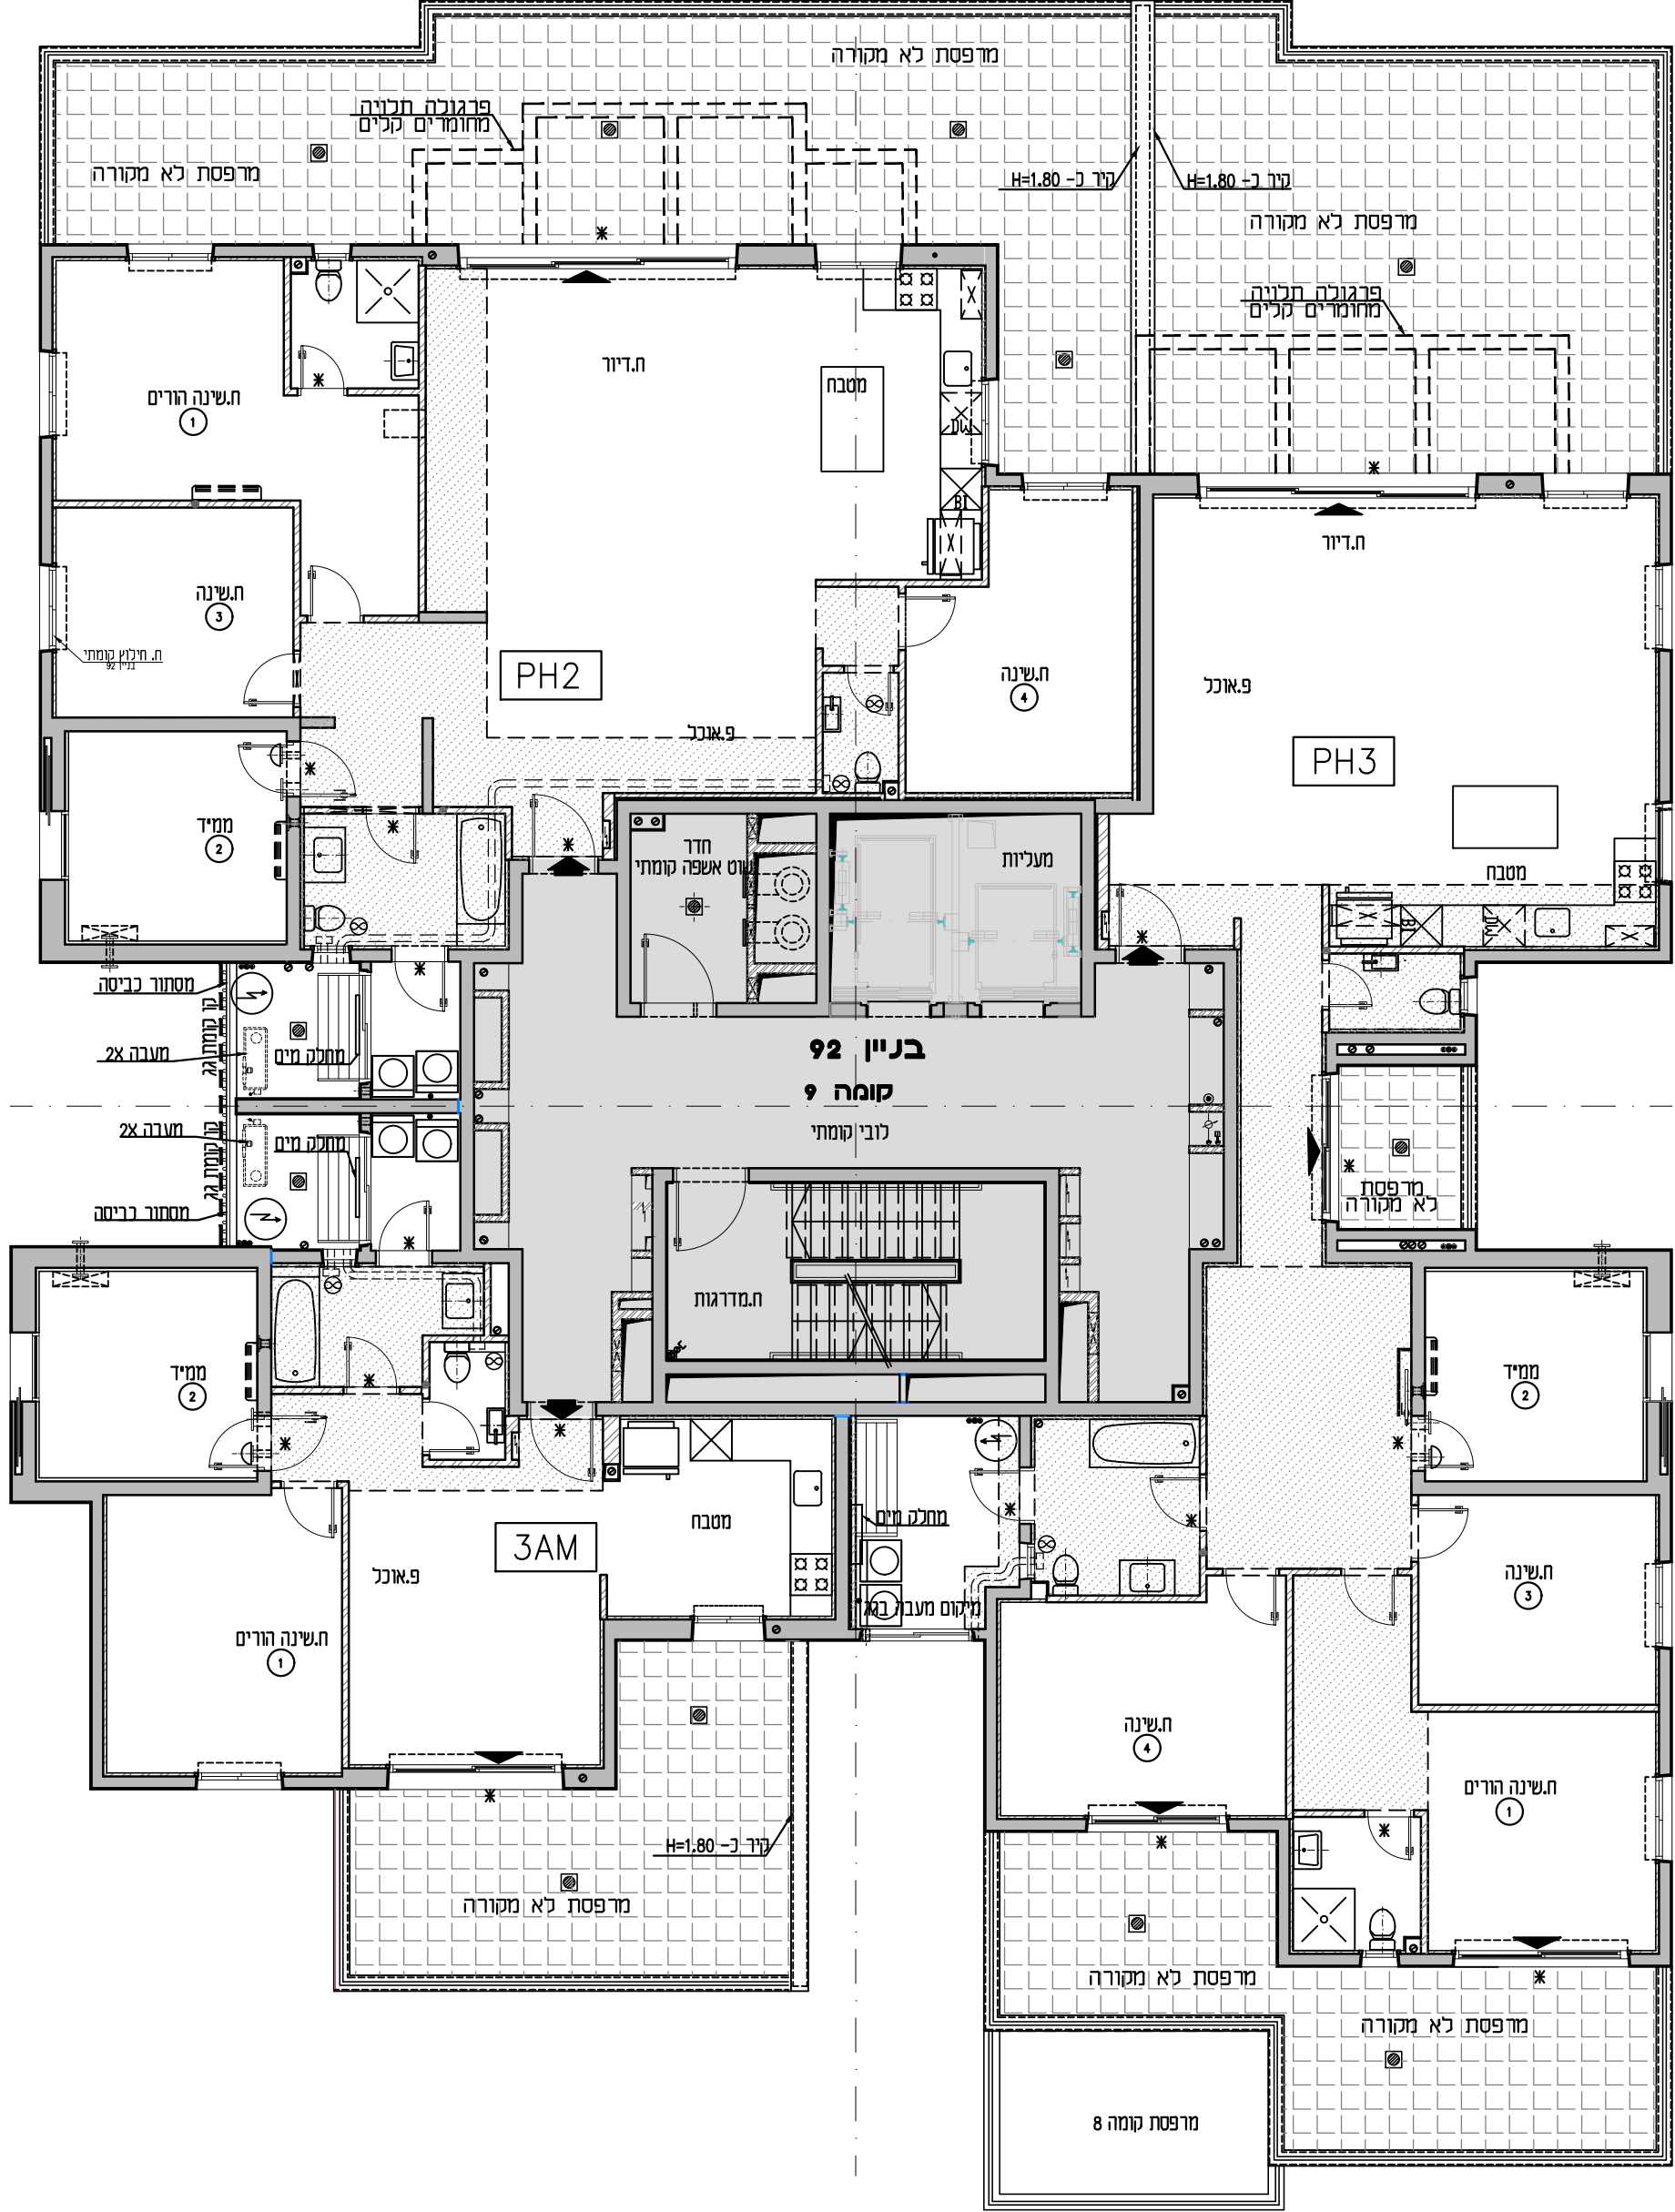

PH3	5 חדרים
קומה	מספר דירה
קסה 9	37
בניין 92	