



א.מ. ישראל מגורים
יזמות בע"מ
מקבוצת אפריקה ישראל

מגרש: 30 בניין: 301
302

קומה: מרתף 2

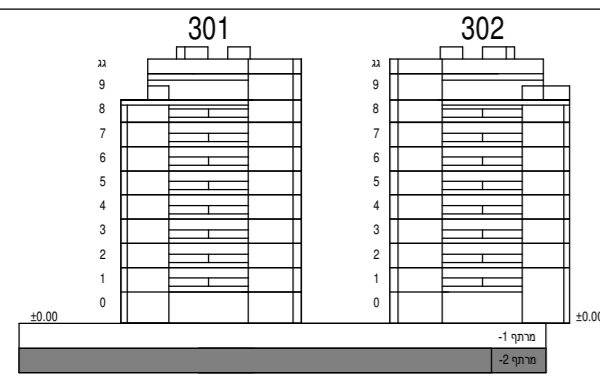


חתך סכמטי

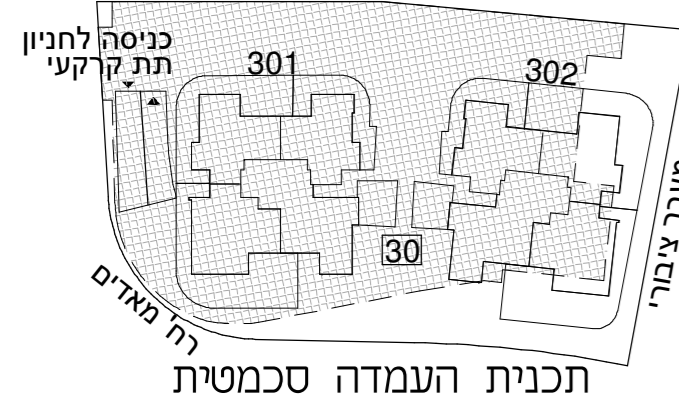

תכנית העמדה סכמטית

קני"מ: 1:200

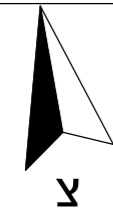

הערות:

-תכניות מכר לא סופיות לפני היתר בניה, יתכנו שינויים לפי דרישות הרשויות ולא החלטת החברה.


-גיליון מספר 1, הערות ומקרא, הינו חלק בלתי נפרד מגיליון זה.

כנען שנהב
אדריכלים

ת.ד. 5808 קריית עמידים תל אביב 61580
טלפון: 03-6479977 פקס: 03-6496644

תאריך עדכון: 16.02.22

מספר גליון: 5

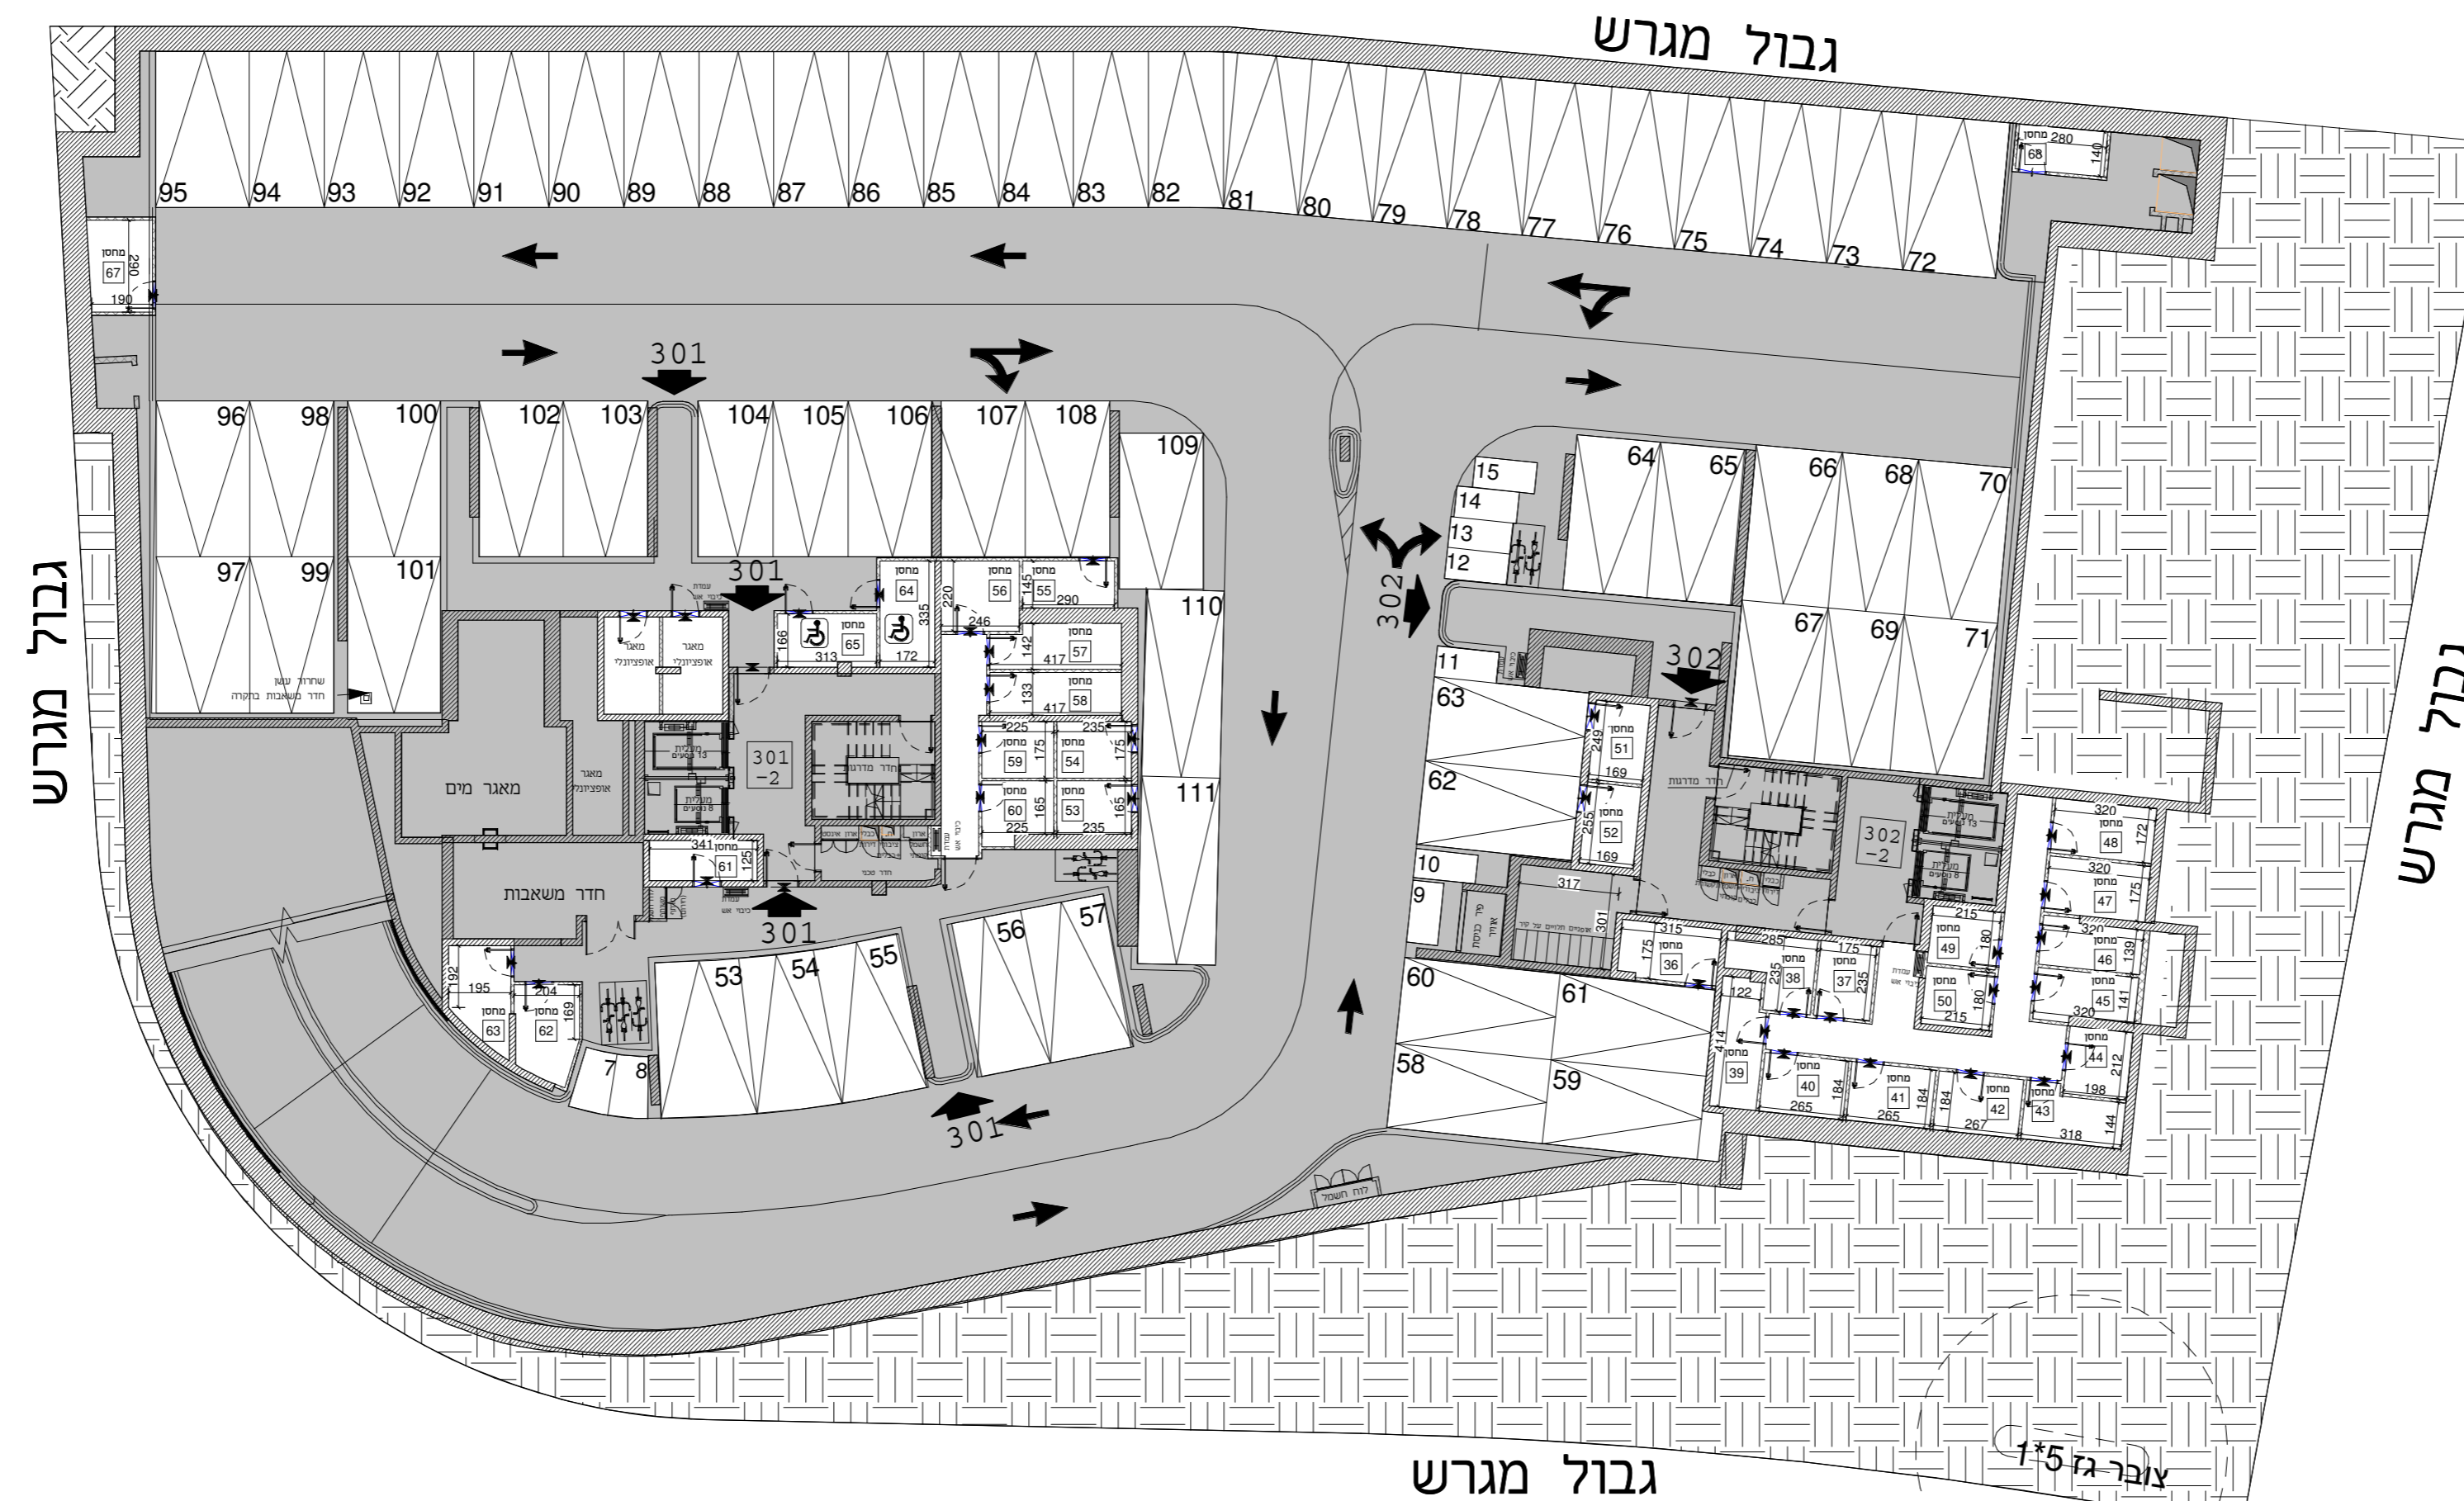

מחסנים - מפלס חניה 2-			
הערות	שטח שטח	מספר חסן	שטח
	לוגי	61,60	7,24
			36
			5,26
			37
			6,38
			38
			7,64
			39
			6,13
			40
			6,13
			41
			6,18
			42
			6,59
			43
			5,49
			44
			6,07
			45
			5,82
			46
			6,91
			47
			7,17
			48
			5,04
			49
			5,04
			50
			5,97
			51
			6,1
			52
			111
			5,16
			53
			110
			5,19
			54
			108
			5,58
			55
			6,46
			56
			7,21
			57
			12,25
			74
			6,91
			58
			12,25
			75
			4,8
			59
			5,18
			60
			12,25
			76
			6,56
			61
			6,98
			62
			7,59
			63
			7,31
			64
			6,69
			65
			7,35
			67
			5,33
			68

חניות - מפלס חניה 2-			
הערות	שטח חניה	מספר חניה	שטח חניה
			13,5
			53
			12
			54
			13,5
			55
			12
			56
			13,5
			57
			13,5
			58
			13,5
			59
			14
			60
			14
			61
			13,5
			62
			13,5
			63
			13,5
			64
			13,5
			65
			13,9
			66
			13,9
			67
			12,25
			68
			12,25
			69
			15
			70
			15
			71
			15
			72
			12,25
			73
			12,25
			74
			12,25
			75
			12,25
			76
			12,25
			77
			12
			78
			12
			79
			12
			80
			12
			81
			12
			82
			12
			83
			12
			84
			12,25
			85
			12
			86
			12
			87
			12
			88
			12
			89
			12
			90
			12
			91
			12
			92
			12
			93
			12
			94
			15
			95
			15
			96
			15
			97
			13,5
			98
			13,5
			99
			15
			100
			15
			101
			13,5
			102
			13,5
			103
			12
			104
			12
			105
			13,5
			106
			12
			107
			13,5
			108
			13,5
			109
			15
			110
			15
			111
			15
			112

חניות אופניים			
הערות	שטח חניה	מספר חניה	שטח חניה
			0,5
			7
			0,5
			8
			0,5
			9
			0,5
			10
			0,5
			11
			0,5
			12
			0,5
			13
			0,5
			14
			0,5
			15