
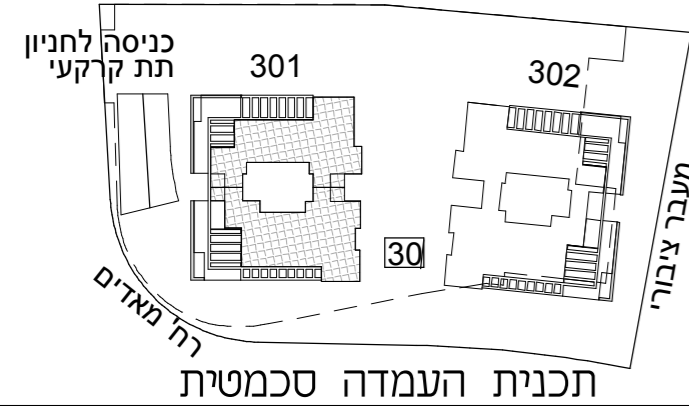



א.מ. ישראל מגורים  
יזמות בע"מ  
מקבוצת אפריקה ישראל

מגרש: 30 בניין: 301

קומה: 9

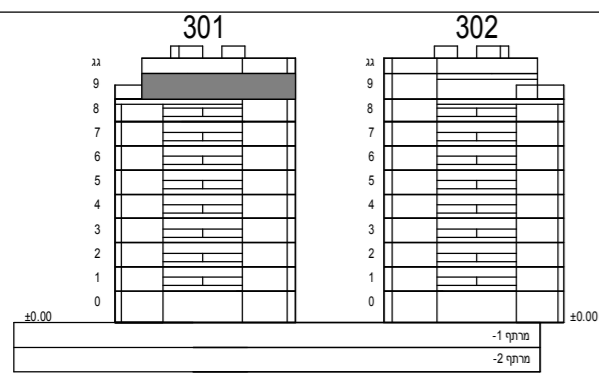

קני"מ: 1:100

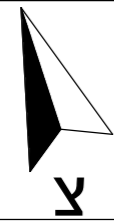

הערות:

-תכניות מכר לא סופיות לפני היתר בניה,  
יתכנו שינויים לפי דרישות הרשויות ולא  
החלטת החברה.

-גיליון מספר 1, הערות ומקרא, הינו חלק  
בלתי נפרד מגיליון זה.

כנען שנה ב  
אדריכלים


ת.ד. 59188 קריית עתידים תל אביב 61580  
טלפון 03-6496644 פקס 03-6471997

תאריך עדכון: 09.11.21

מספר גליון: 10

PH2 - 5 חדרים

דירה	קומה
36	9

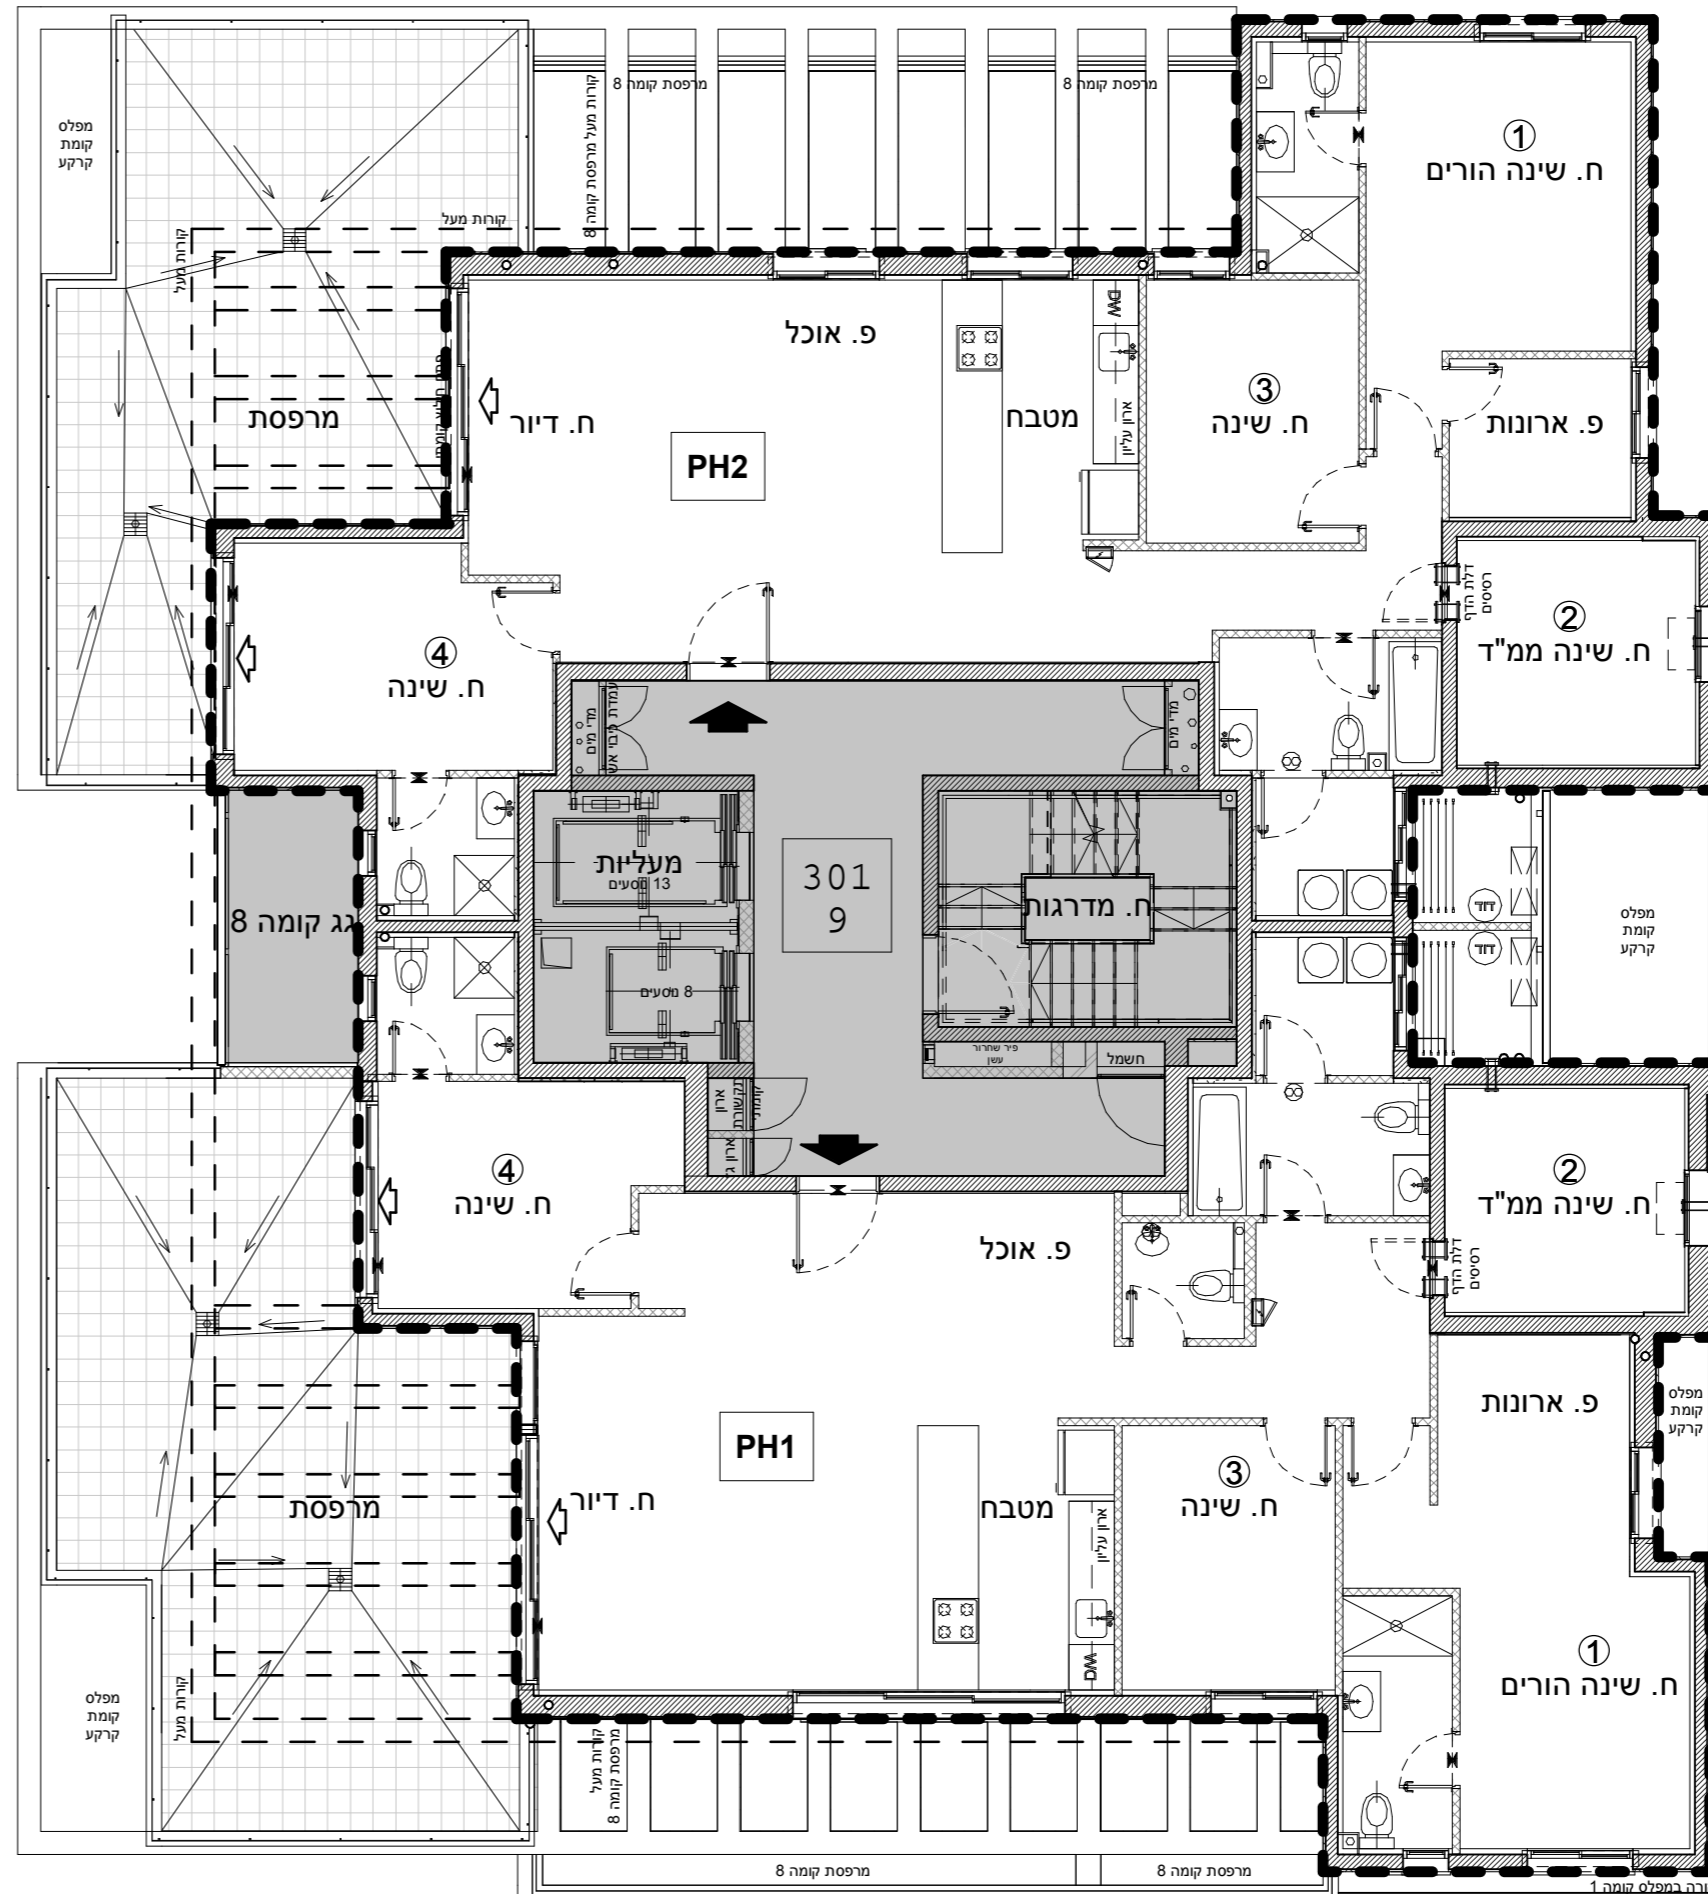

PH1 - 5 חדרים

דירה	קומה
35	9