
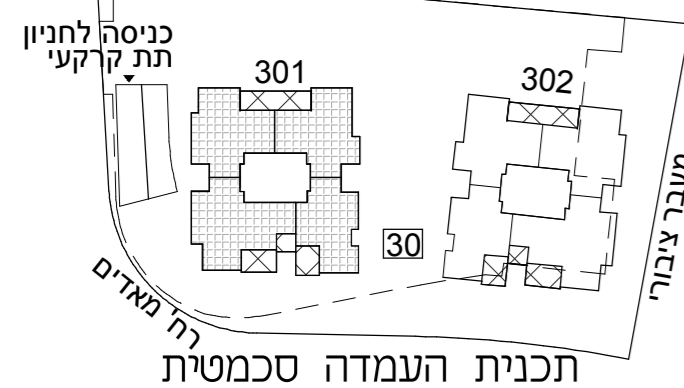



א.מ. ישראל מגורים
יזמות בע"מ
מקבוצת אפריקה ישראל

מגרש: 30 בניין: 301

קומה: 2-7

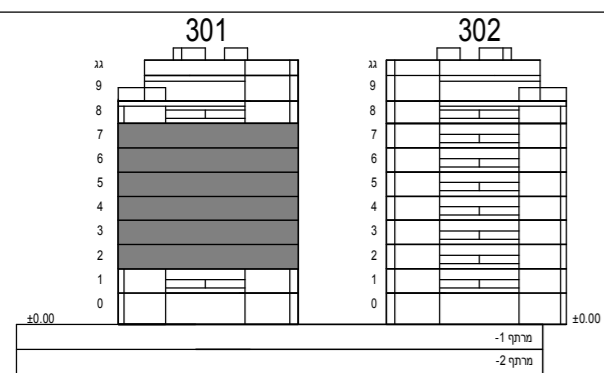

קב"מ: 1:100

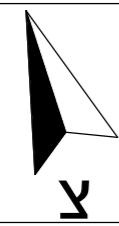

הערות:

-תכניות מכר לא סופיות לפני היתר בניה,
יתכנו שינויים לפי דרישות הרשויות ולא
החלטת החברה.

-גיליון מספר 1, הערות ומקרא, הינו חלק
בלתי נפרד מגיליון זה.

כנען שנהב
אדריכלים


ת.ד. 58188 קריית עתידים תל אביב 61580
טלפון 03-6496644 פקס 03-6471997

תאריך עדכון: 09.11.21

מספר גליון: 8

4A חדרים 4

דירה	קומה
30	7
26	6
22	5
18	4
14	3
10	2

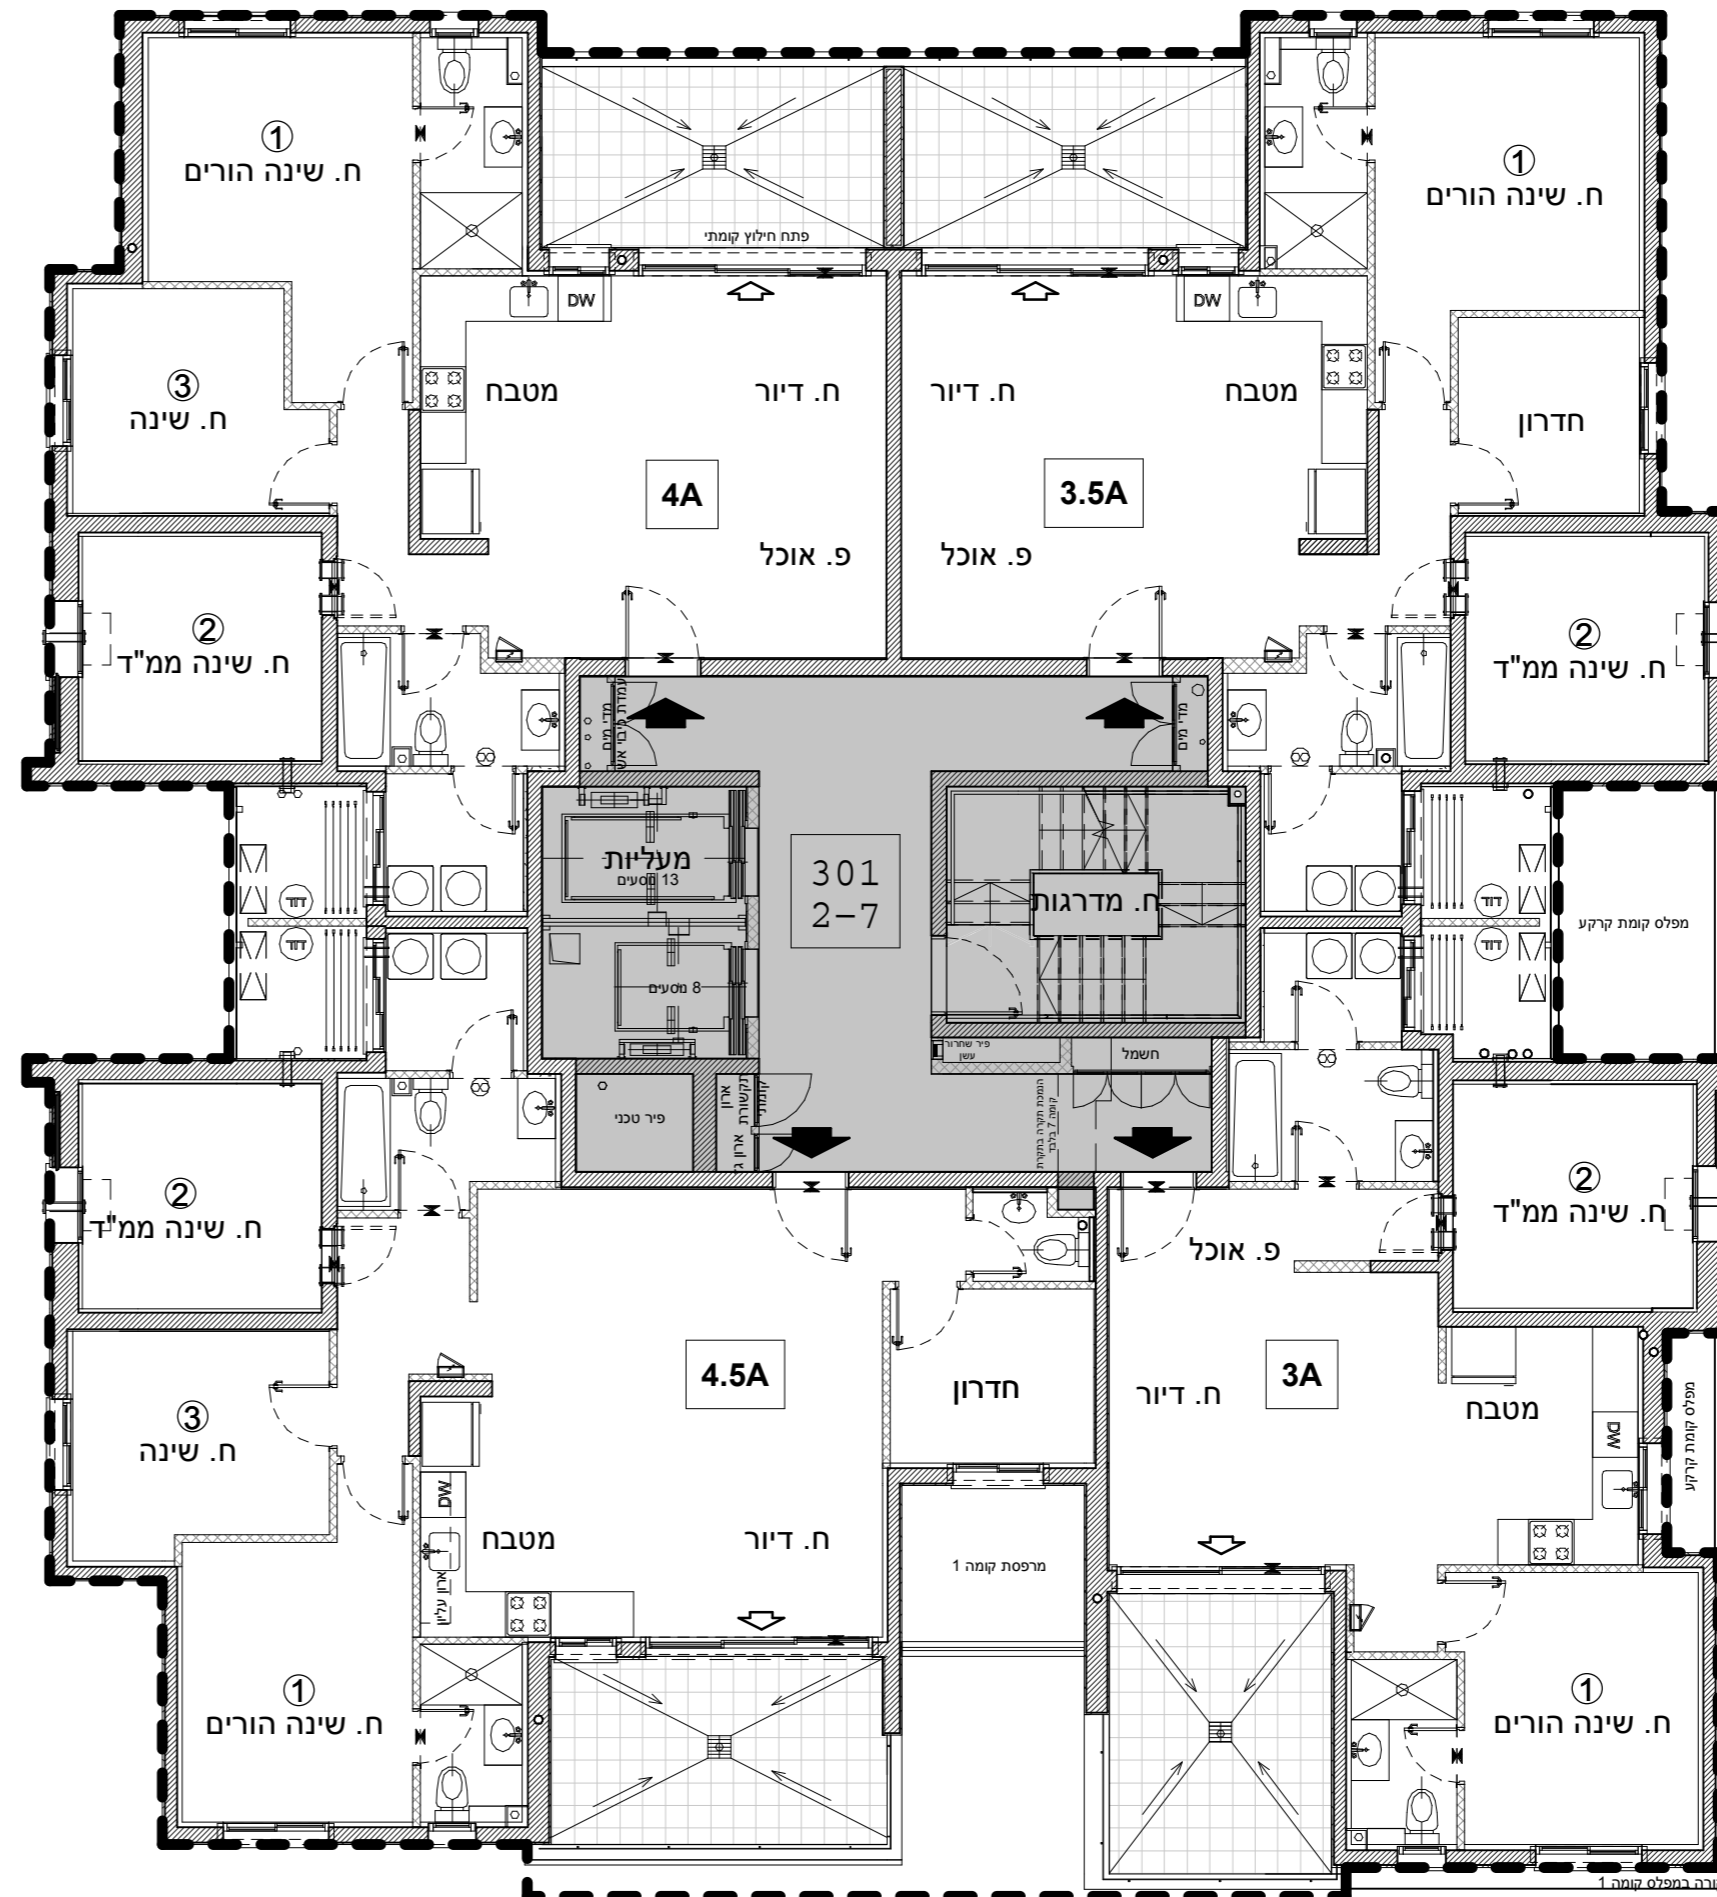

3.5A חדרים 3.5

דירה	קומה
27	7
23	6
19	5
15	4
11	3
7	2

4.5A חדרים 4.5

דירה	קומה
29	7
25	6
21	5
17	4
13	3
9	2

3A חדרים 3

דירה	קומה
28	7
24	6
20	5
16	4
12	3
8	2