



א.מ. ישראל מגורים  
 יזמות בע"מ  
 מקבוצת אפריקה ישראל

מגרש: 30 בניין: 302

קומה: 9

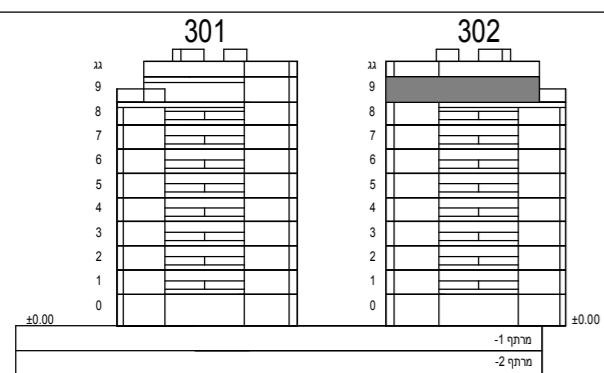


חתך סכמטי

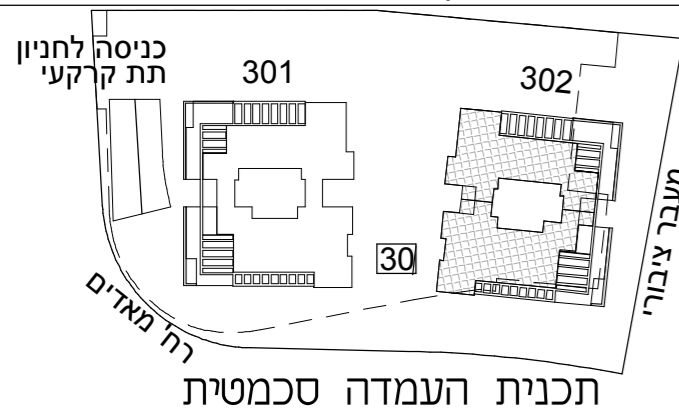

תכנית העמדה סכמטית

קבי"מ: 1:100

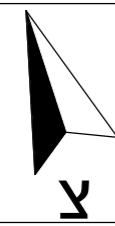

הערות:

–תכניות מכר לא סופיות לפני היתר בניה, יתכנו שינויים לפי דרישות הרשויות ולאן החלטת החברה.


–גיליון מספר 1, הערות ומקרא, הינו חלק בלתי נפרד מגיליון זה.

**כנען שנהב**  
**אדריכלים**

ת.ד. 58188 קריית עתידים תל אביב 61580  
 טלפון 03-6496644 פקס 03-641997

תאריך עדכון: 09.11.21

מספר גליון: 10

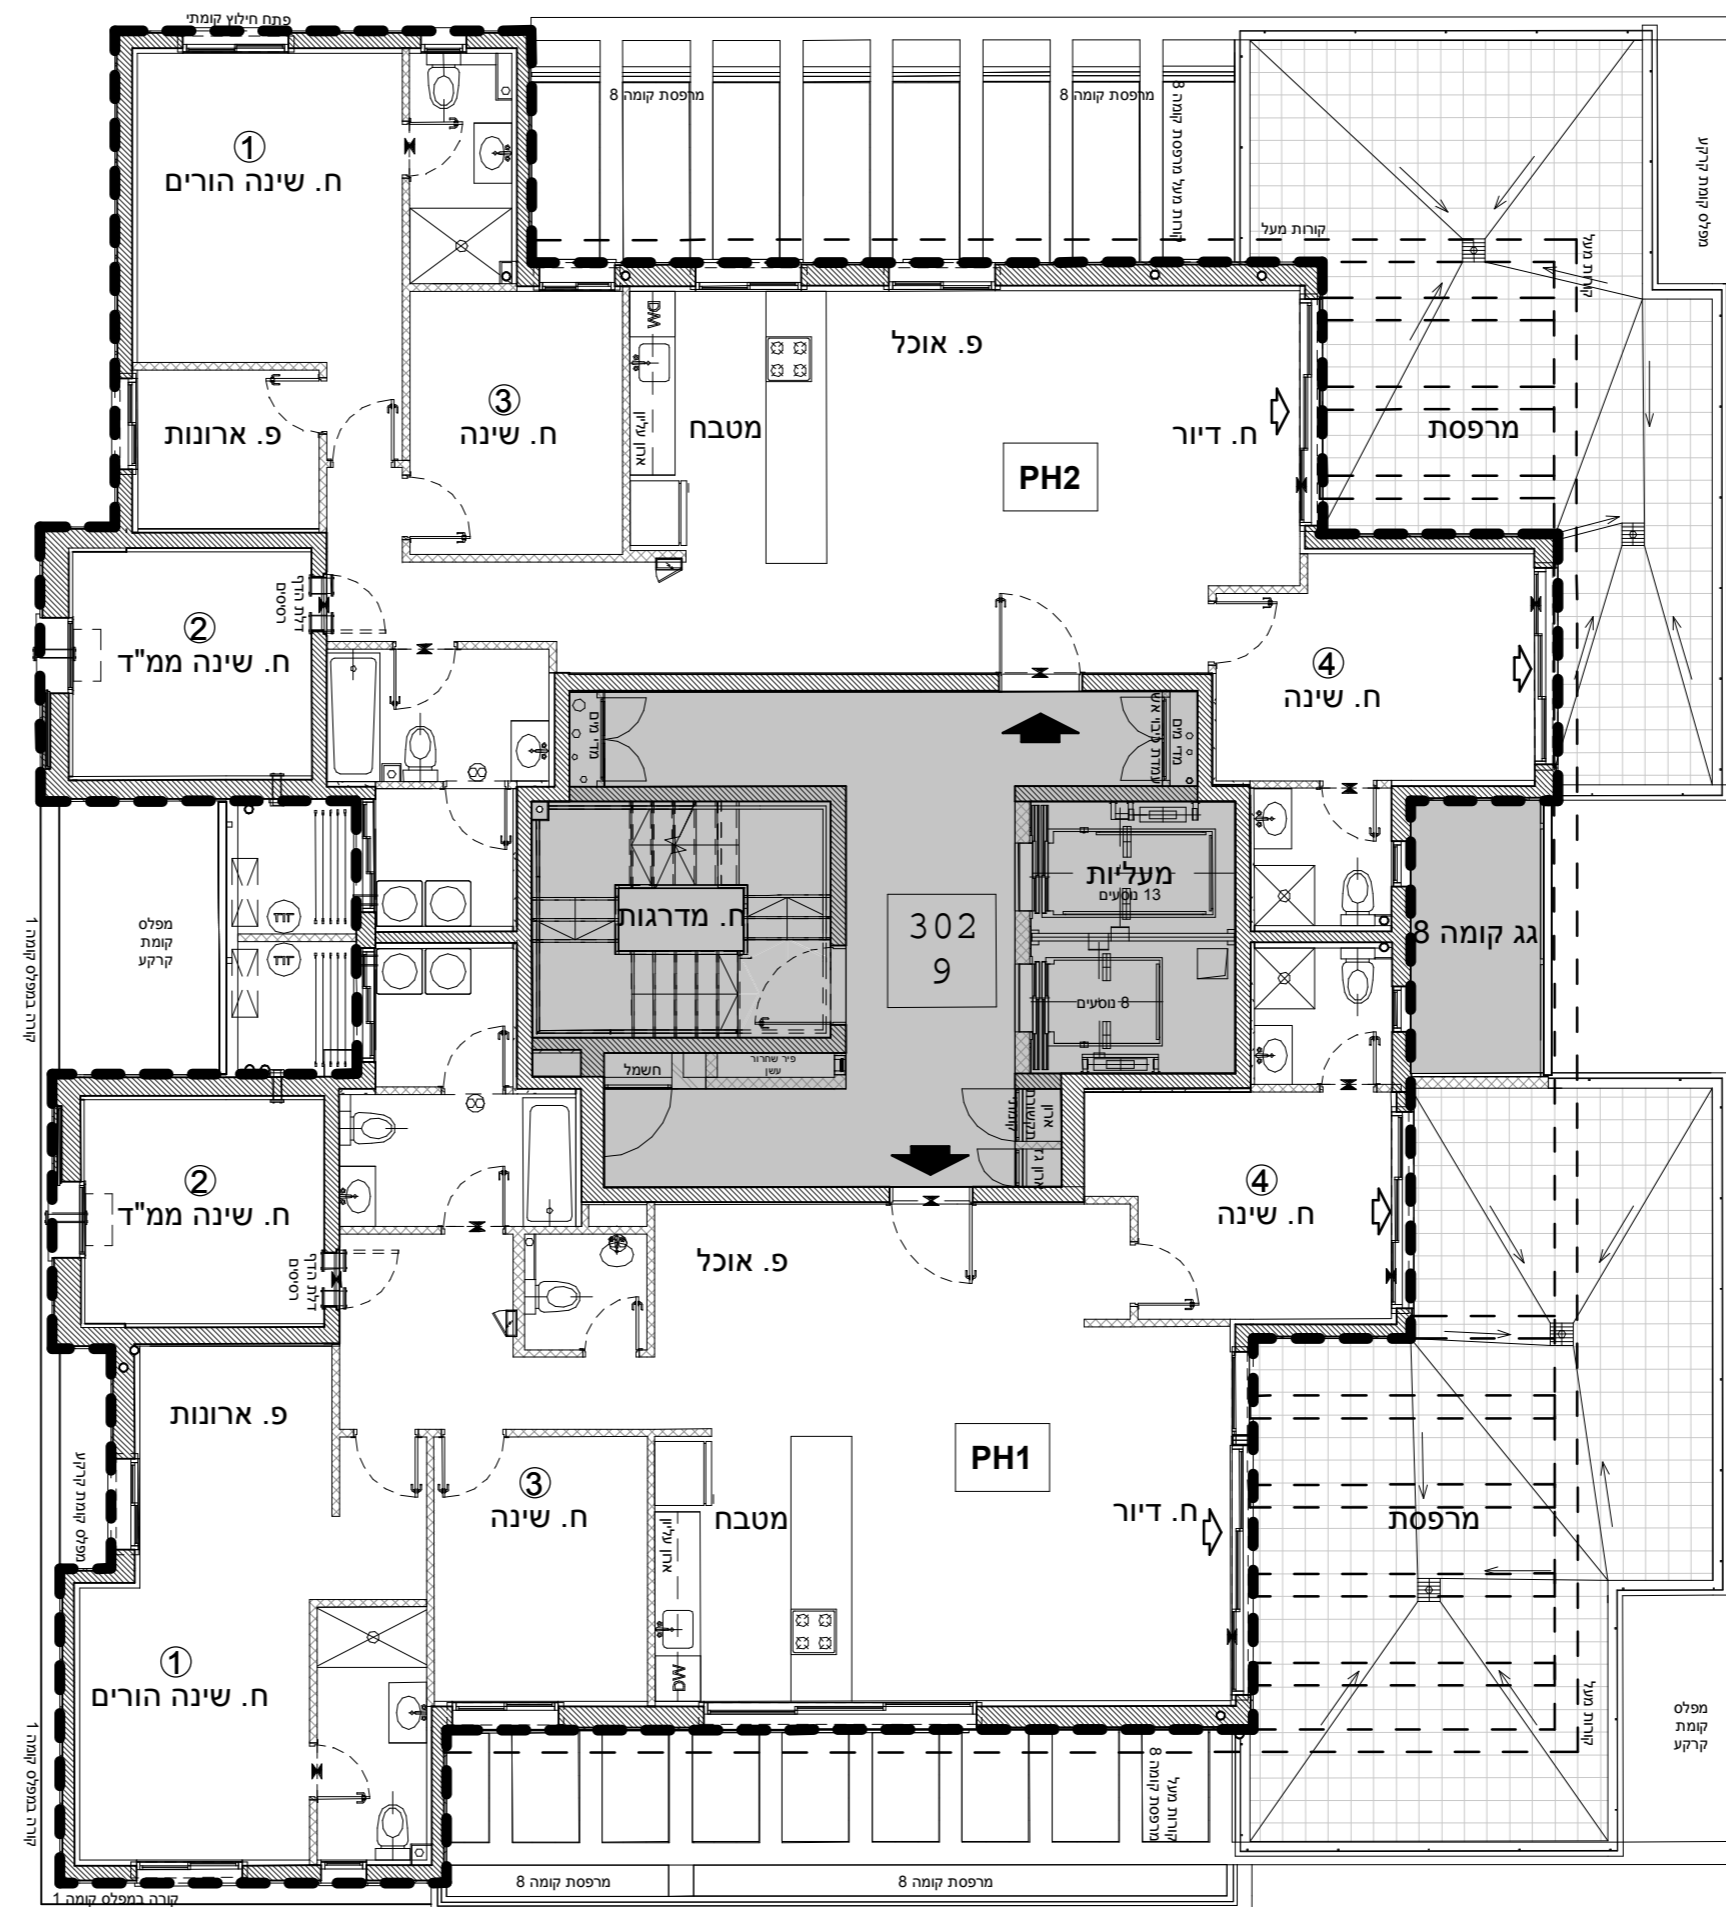

חדרים 5 -PH2

קומה	דירה
9	36

חדרים 5 -PH1

קומה	דירה
9	35