



א.מ.ישראל מגורים  
 יזמות בע"מ  
 מקבוצת אפריקה ישראל

מגרש: 31 בניין: 311


קומה: 9

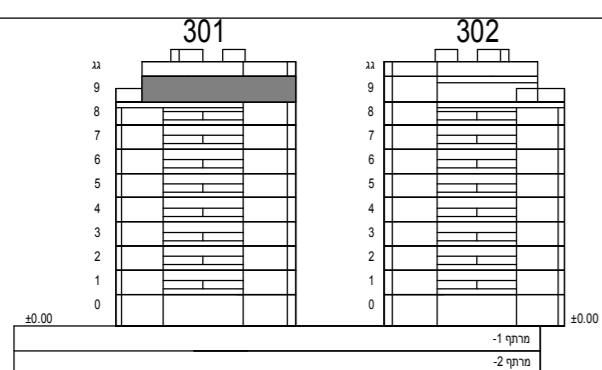

חתך סכמטי

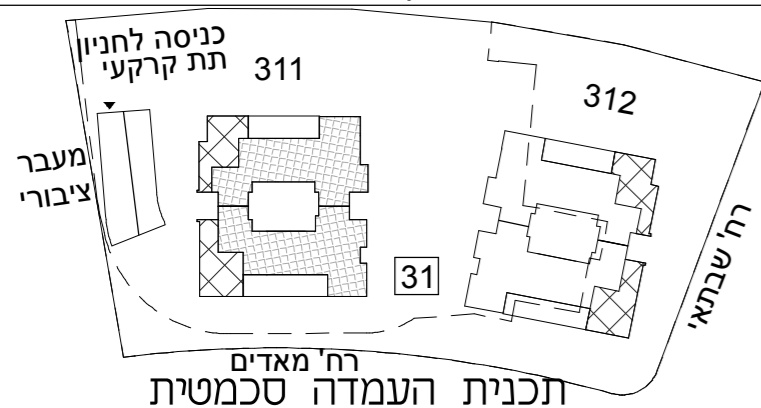

קני"מ: 1:100

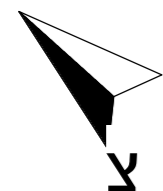

הערות:

-תכניות מכר לא סופיות לפני היתר בניה, יתכנו שינויים לפי דרישות הרשויות ולאחר החלטת החברה.

-גיליון מספר 1, הערות ומקרא, הינו חלק בלתי נפרד מגיליון זה.

**כנען שנהב**  
**אדריכלים**


ת.ד. 59188 קריית עתידים תל אביב 61580  
 טלפון 03-6496644 פקס 03-641997

תאריך עדכון: 09.11.21

מספר גליון: 10

PH2 - 5 חדרים

קומה	דירה
9	36

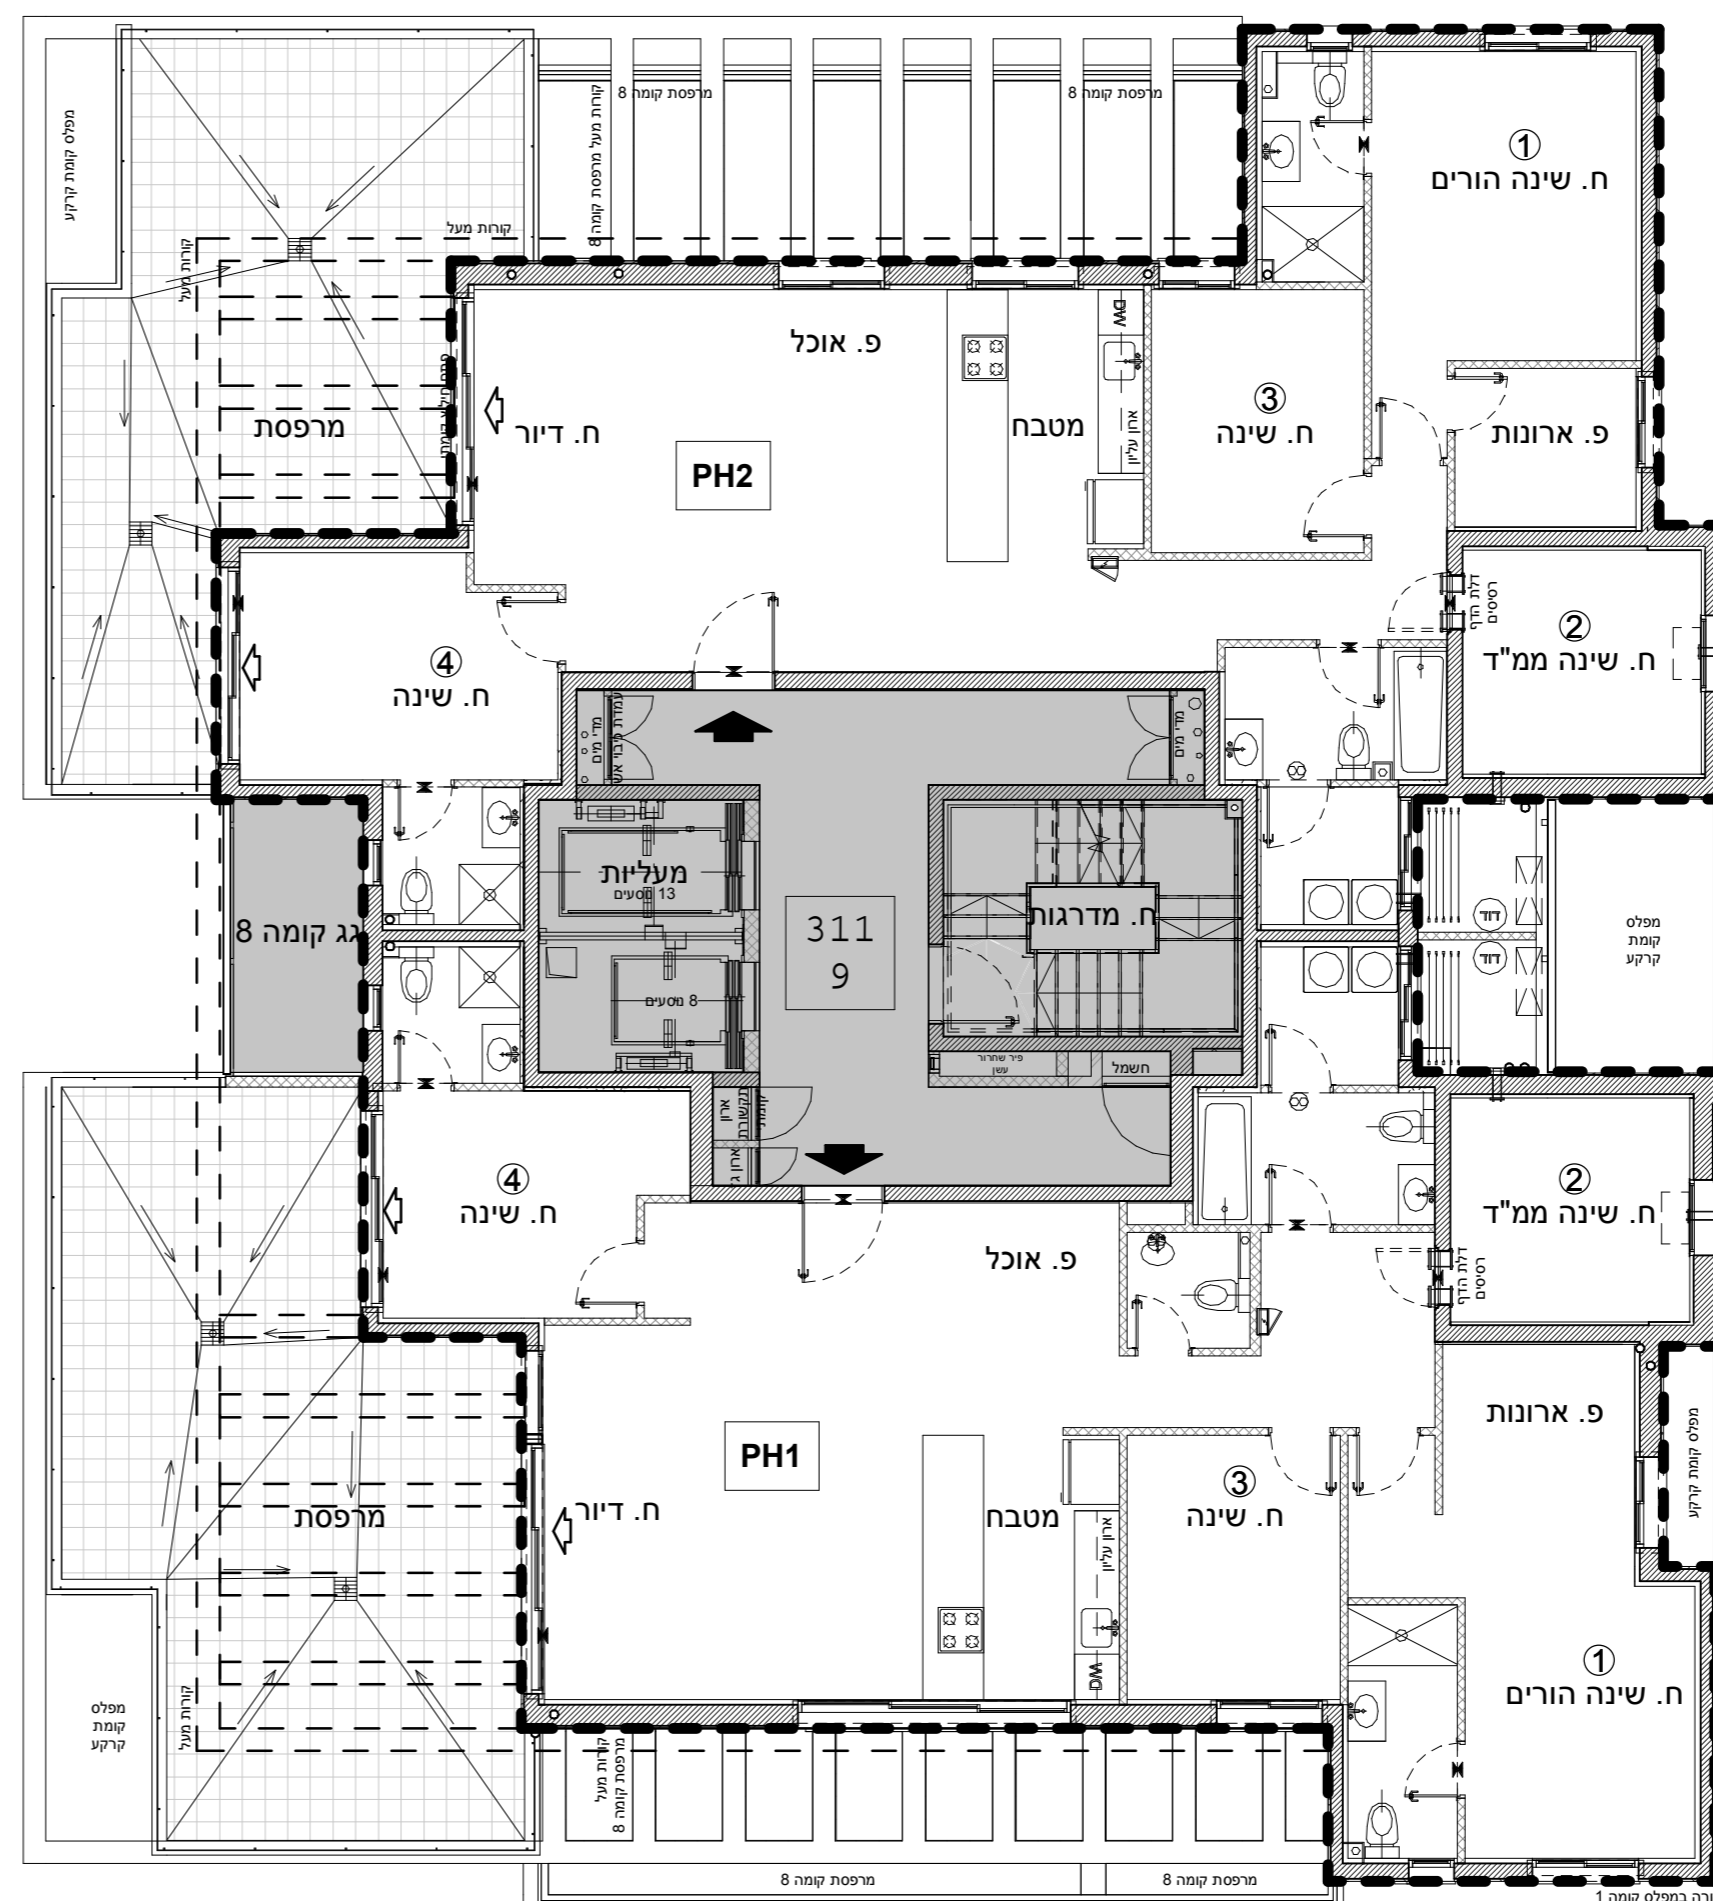

PH1 - 5 חדרים

קומה	דירה
9	35