

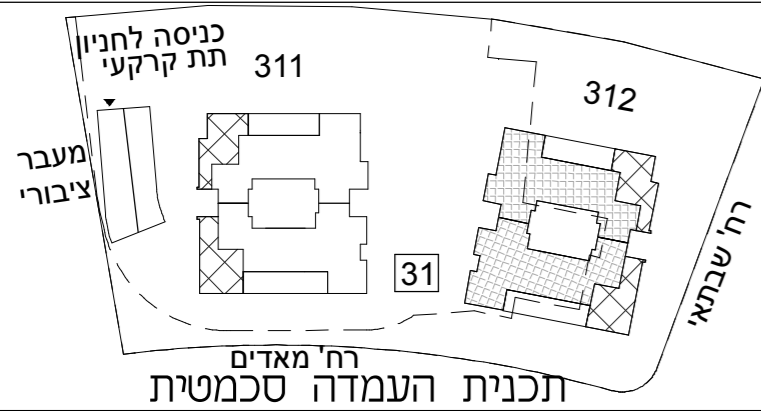


א.מ.ישראל מגורים  
יזמות בע"מ  
מקבוצת אפריקה ישראל

מגרש: 31 בניין: 312  
קומה: 9

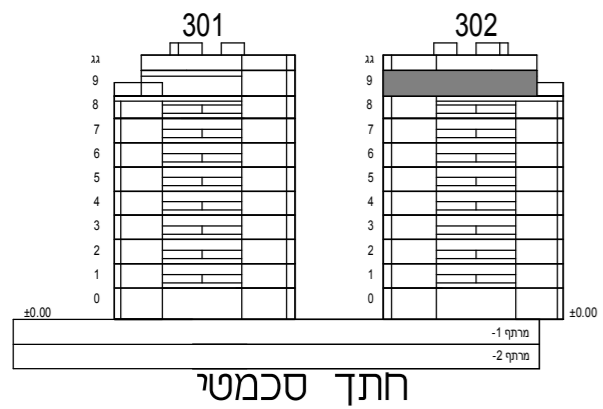

קני"מ: 1:100

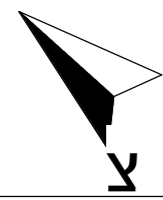

הערות:

-תכניות מכר לא סופיות לפני היתר בניה, יתכנו שינויים לפי דרישות הרשויות ולאחר החלטת החברה.


-גיליון מספר 1, הערות ומקרא, הינו חלק בלתי נפרד מגיליון זה.

**כנען שנהב**  
אדריכלים

ת.ד. 59188 קריית עתידים תל אביב 61580  
טלפון 03-6496644 פקס 03-6471997

תאריך עדכון: 09.11.21

מספר גליון: 10

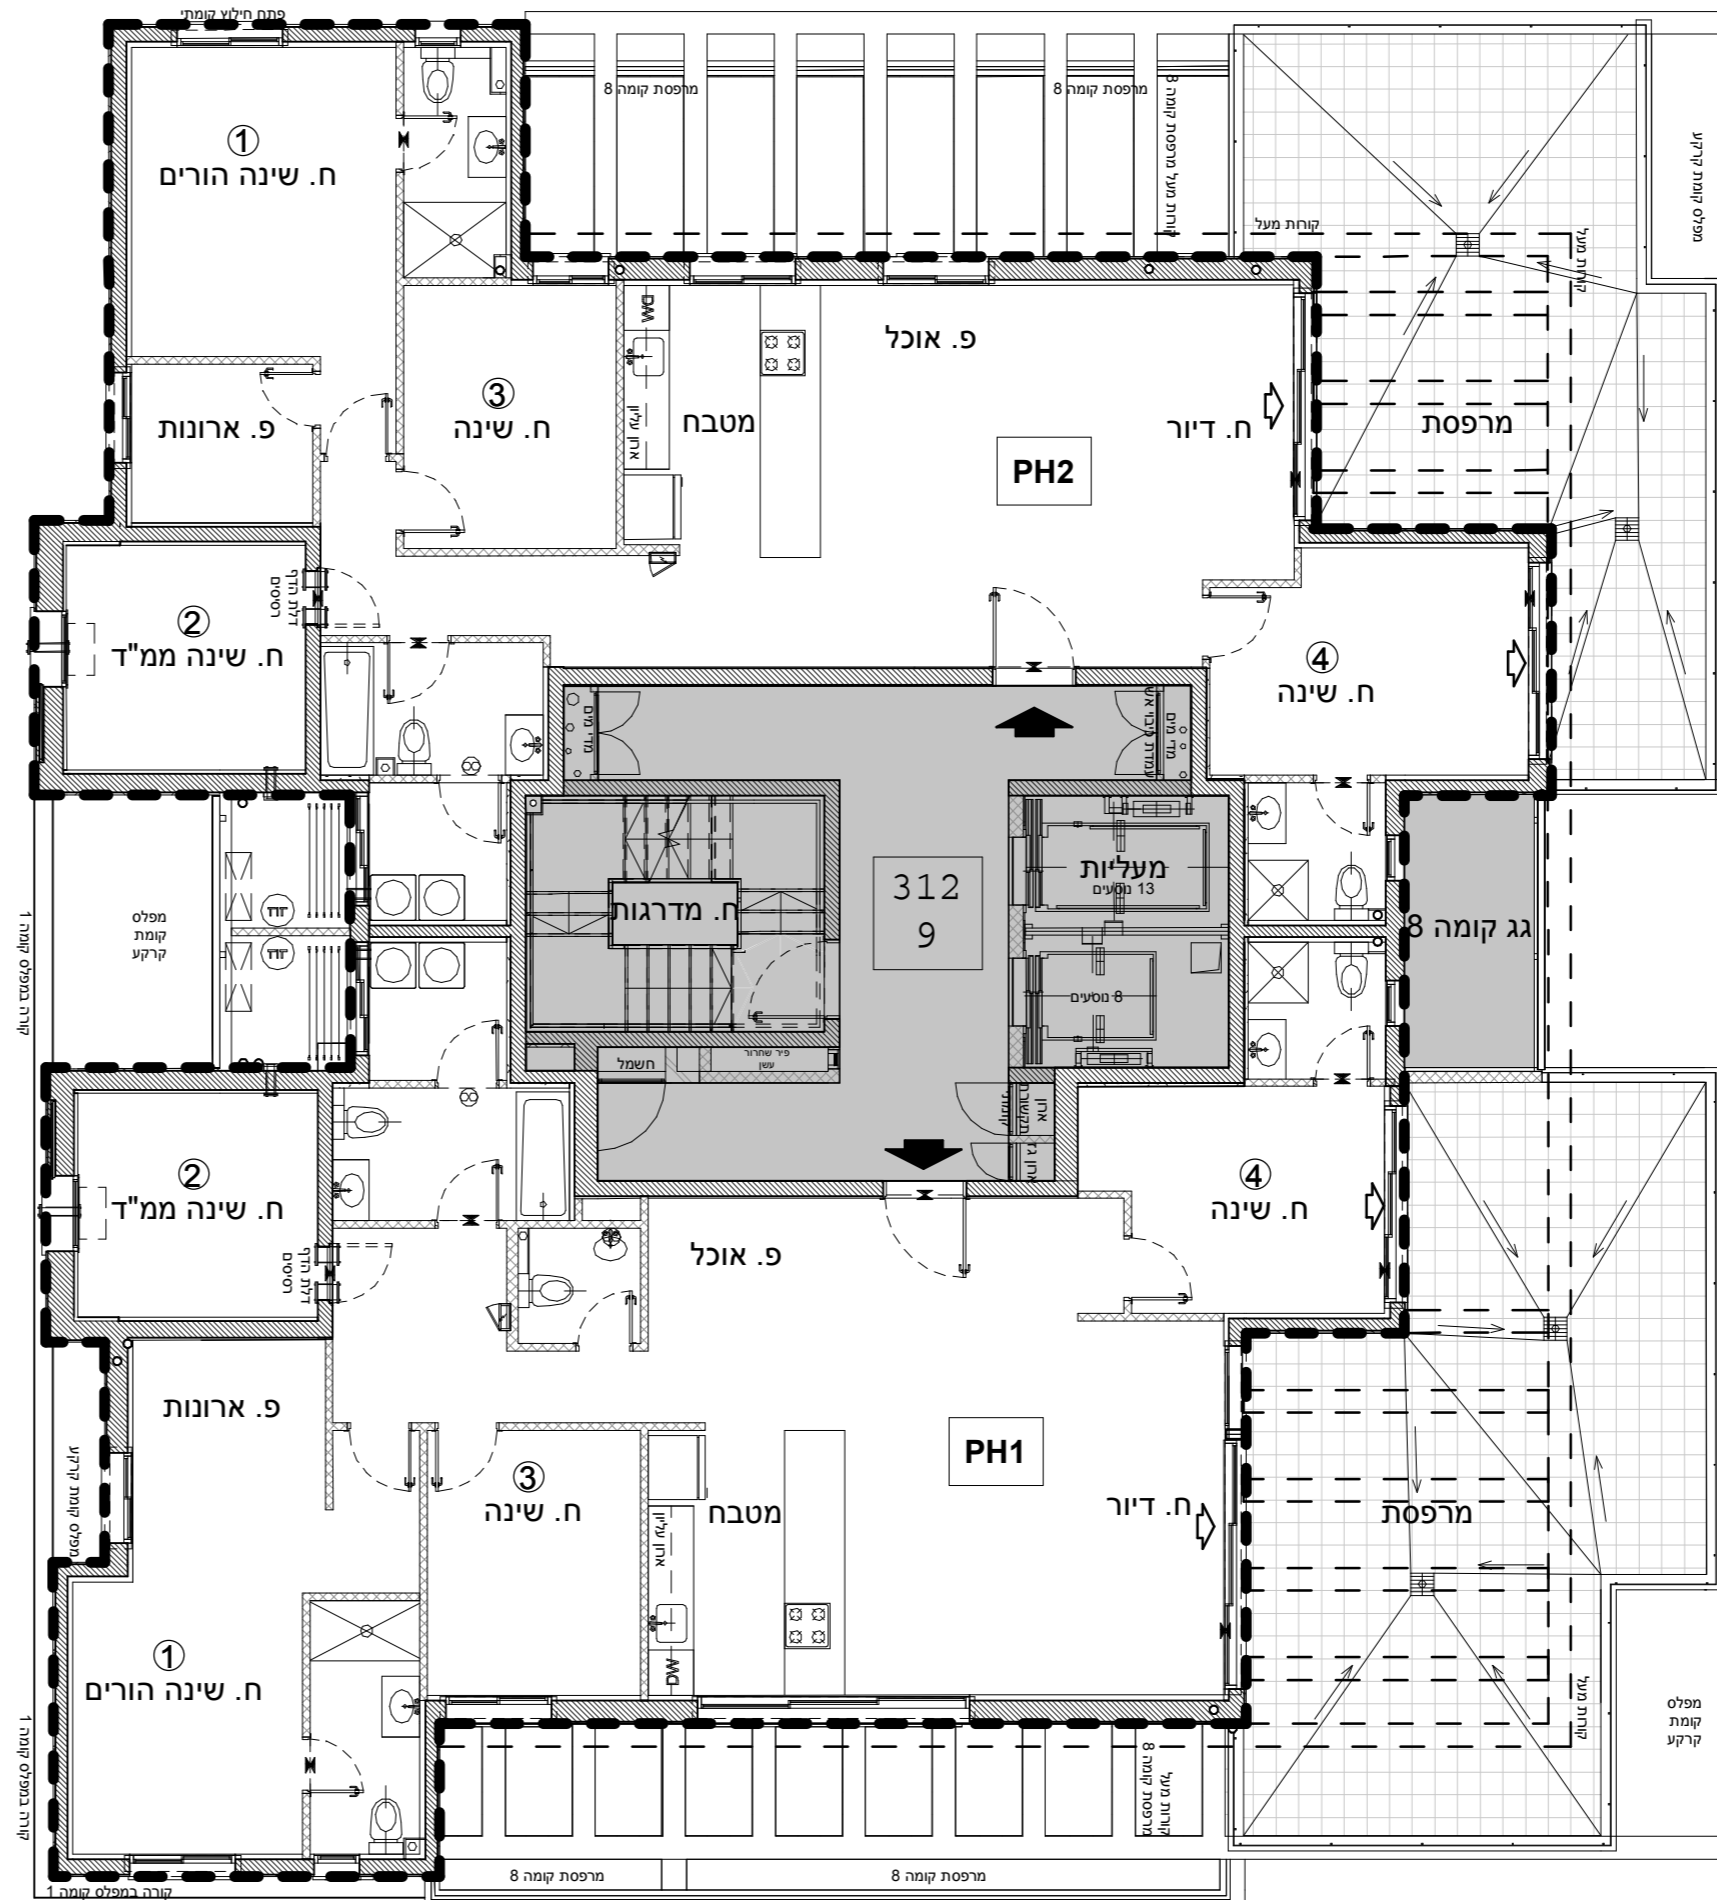

חדרים 5 -PH2

| קומה | דירה |
|------|------|
| 9    | 36   |

חדרים 5 -PH1

| קומה | דירה |
|------|------|
| 9    | 35   |